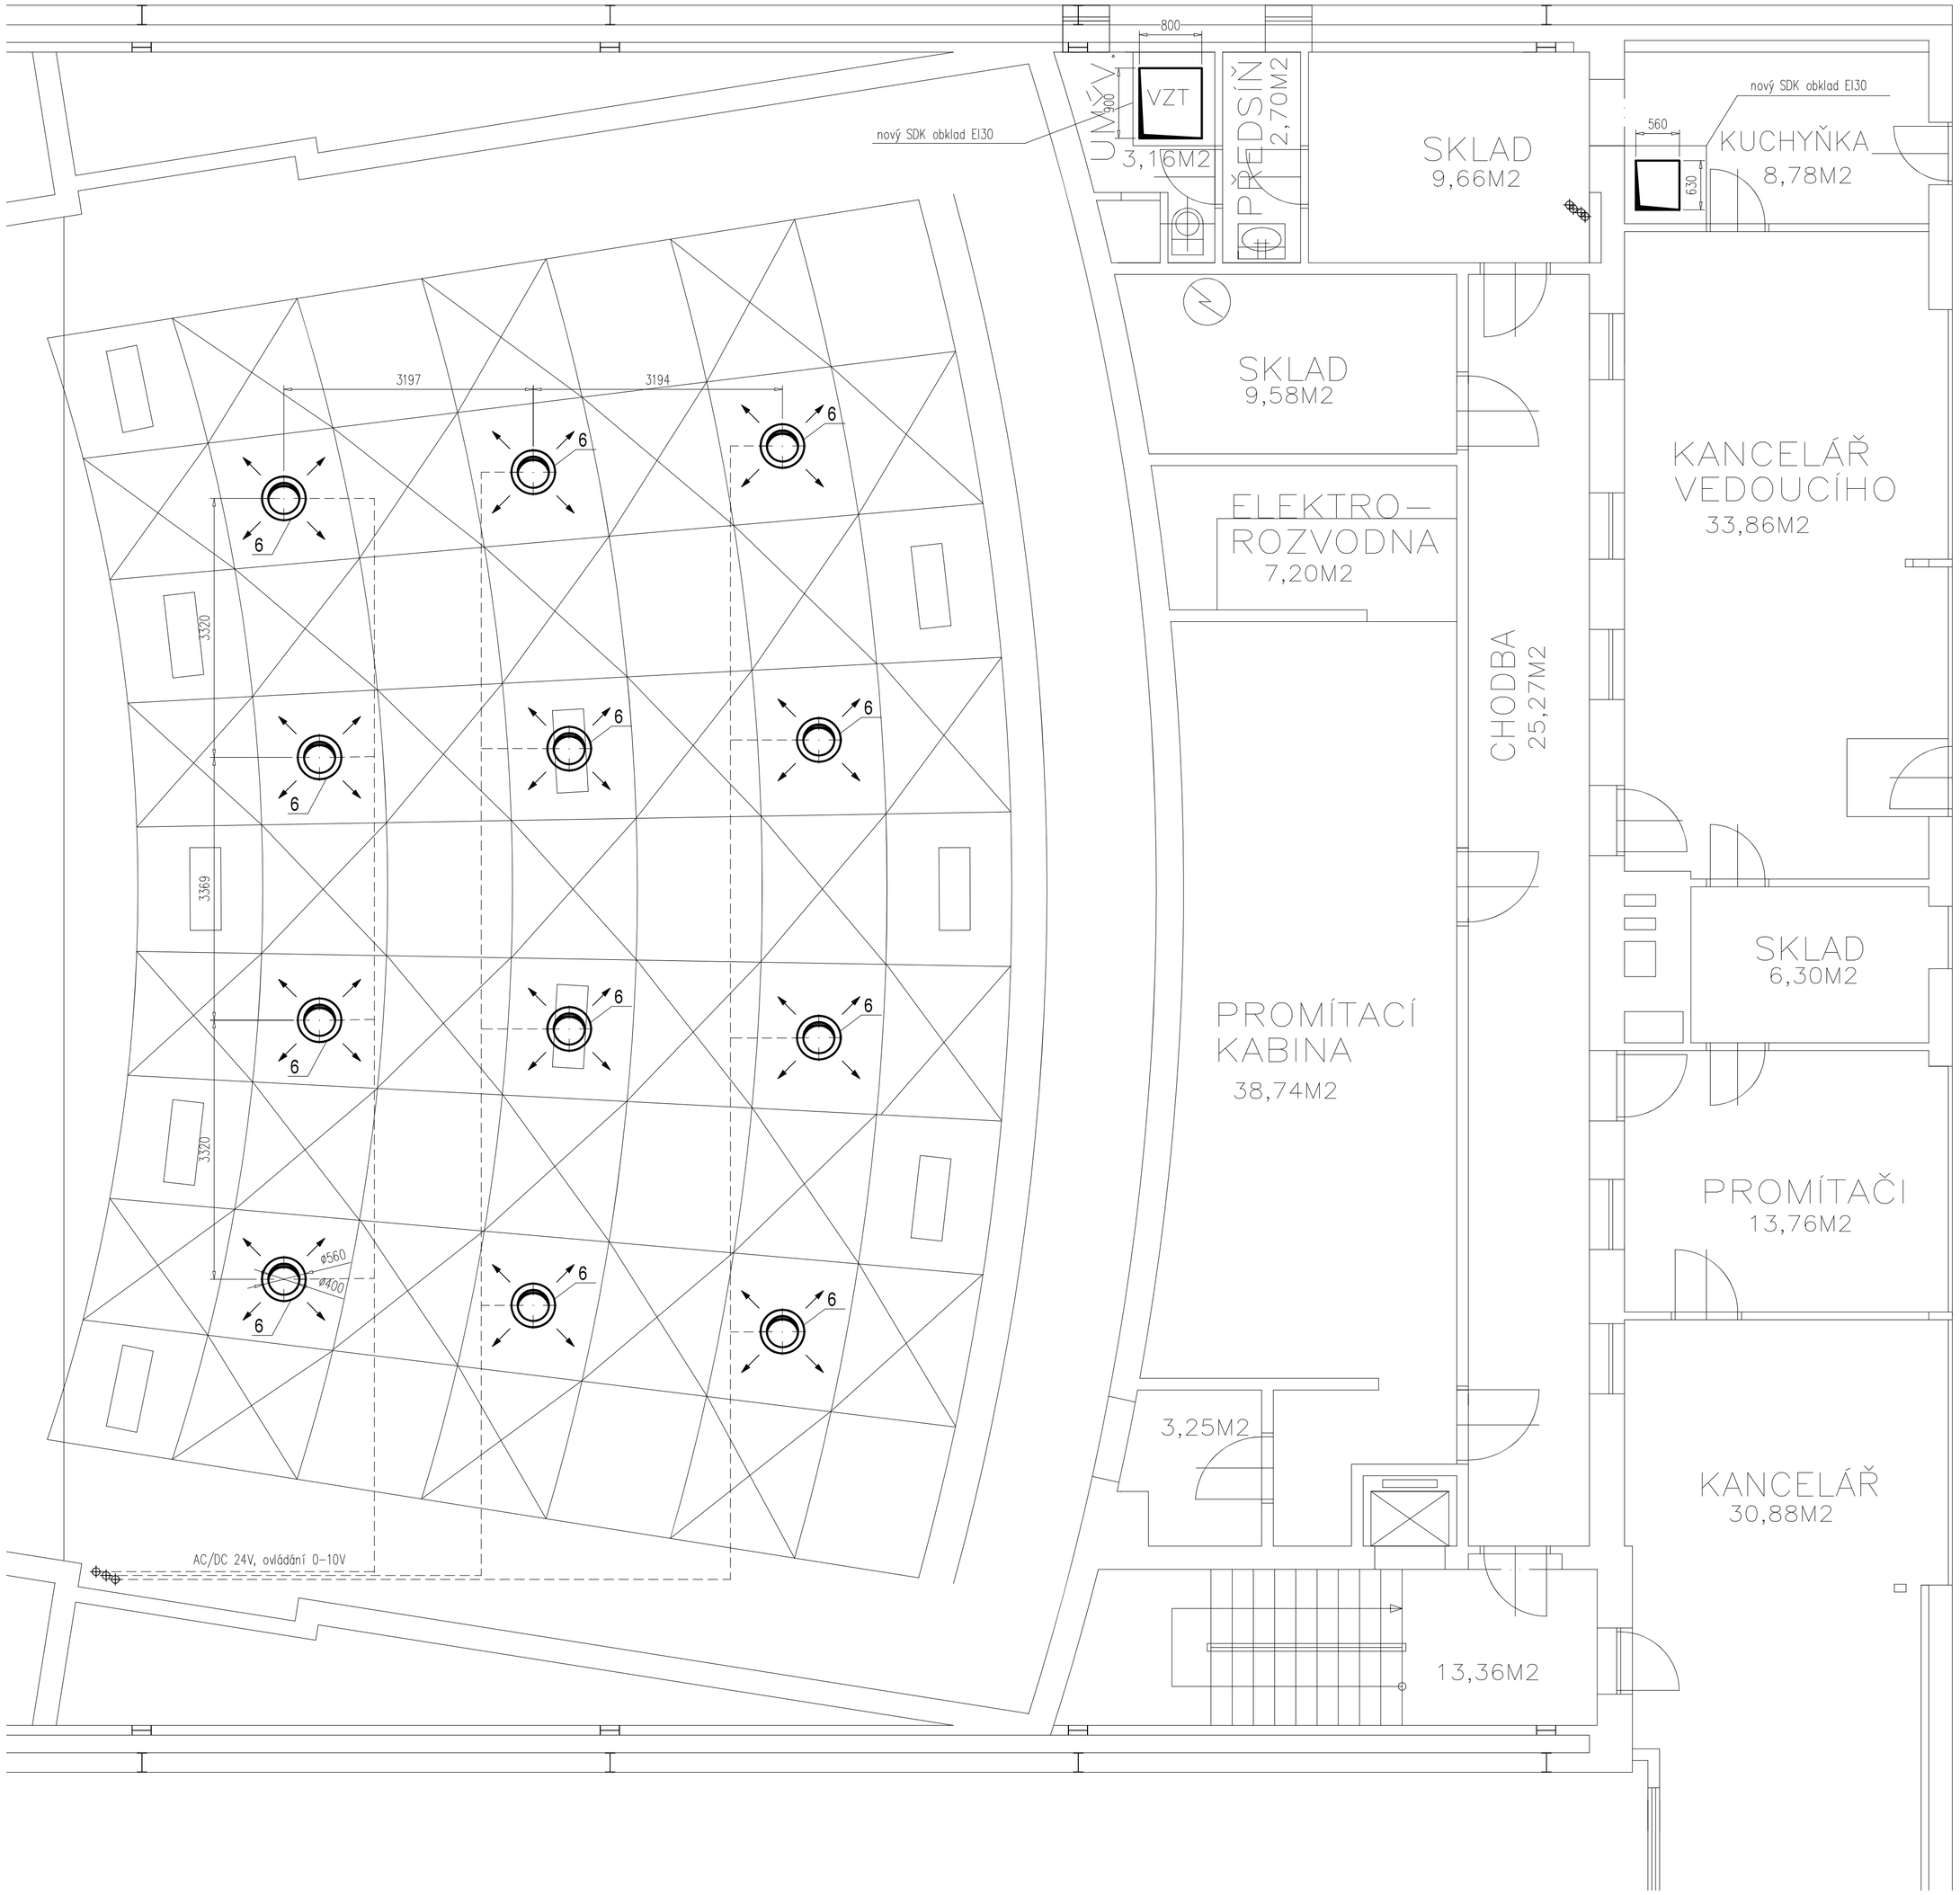

LEGENDA ZNAČEK

	PŘIROZENÝ PŘÍVOD/ ODVOD, INFILTRACE
	NUCENÝ ODVOD
	NUCENÝ PŘÍVOD
	SMĚR PROUDĚNÍ / CIRKULAČNÍ CHLAZENÍ
	VZT POTRUBÍ
PK	POŽÁRNÍ KLAPKA
	DVEŘNÍ MŘÍŽKA
	DVEŘE BEZ PRAHU
	IZOLACE POTRUBÍ/ PROTIPOŽÁRNÍ IZOLACE
	VENTILÁTOR
	OHŘÍVAČ, CHLADIČ, ELIMINÁTOR
	TLUMIČ HLUKU
	POTRUBNÍ ROZVODY CHLADIVA R410A
PUR20	HRANICE POTRUBÍ ALP PUR TL.20/30 MM
	ZÁVĚS/ PODPĚRA VZT POTRUBÍ

Ing. VLASTIMIL PETŘÍK
Autorizovaný inženýr pro technologická zařízení stavebí
ČKAIT - 1301176

STAVEBNÍ ÚPRAVY:

ÚPRAVA STROPNÍCH KAZET PRO OSAZENÍ VZT KONCOVÝCH PRVKŮ POZICE 6

Index změny	Datum	Jméno	Podpis	Změna – popis
a				
Vypracoval	05/23	PETŘÍK		
Projektant	05/23	PETŘÍK		
HIP				
Investor	MKS KYJOV, příspěvková org. města Kyjova			

Měřítko 1:50

Climat Air s.r.o
K Pohansku 3, 690 02 Břeclav

Stavba: REKONSTRUKCE VZDUCHOTECHNIKY A KOTELNY V KINĚ PANORAMA V KYJOVĚ
SVATOBORSKÁ 671, 697 01 KYJOV, st.parc.č. 235/2

Archivní číslo: VP- 2304-04

Profese: VZDUCHOTECHNIKA

Číslo zak.:

Číslo výkr.: 3

Obsah: PŮDORYS 2.NP, PODHLED

Stupeň: PD pro realizaci

Kótováno: mm

Počet A4: 6