ŘEZ A - A

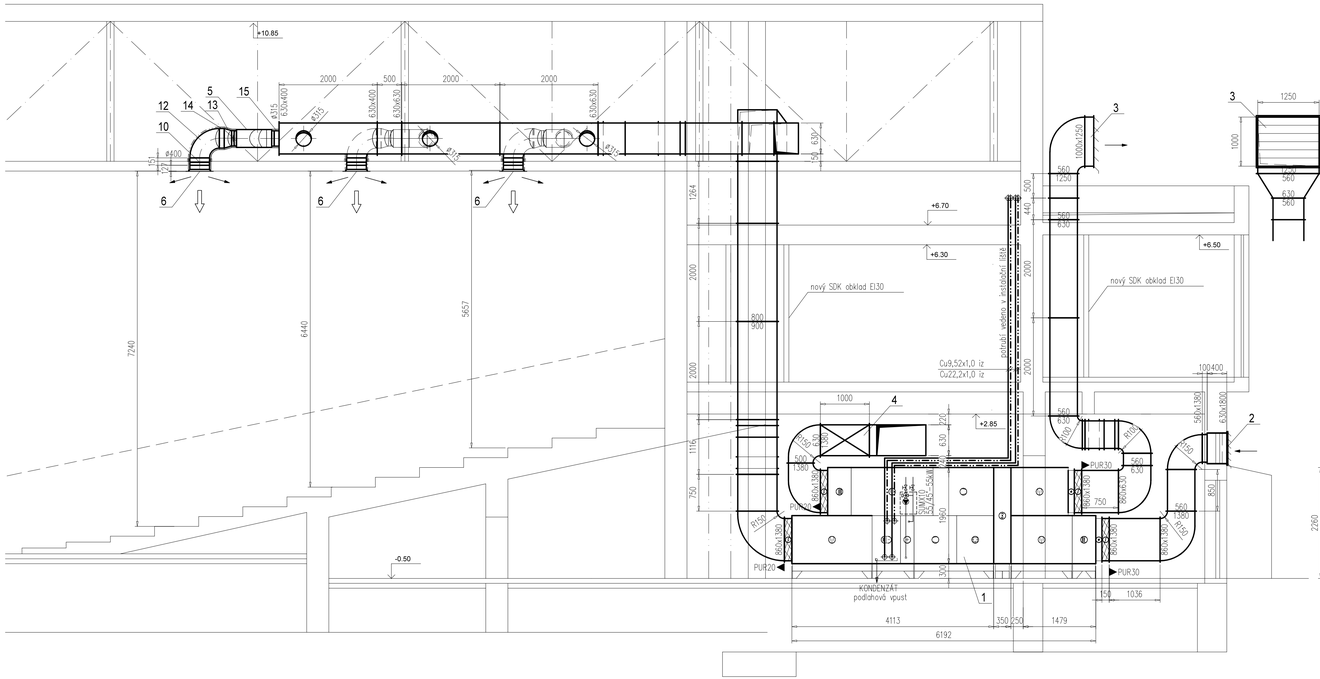

ŘEZ C - C

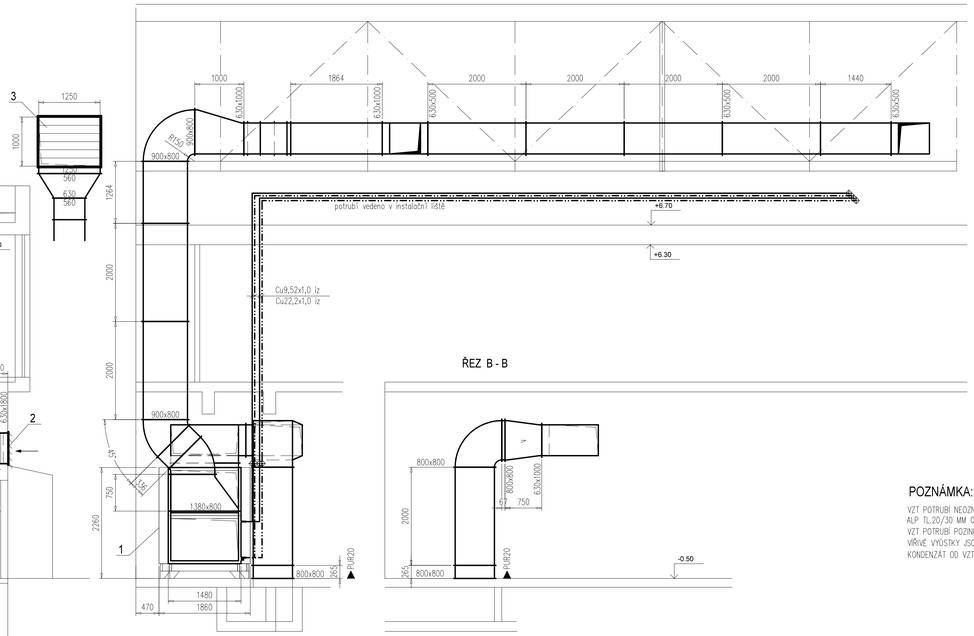

ŘEZ B - B

LEGENDA ZNAČEK

	PŘIROZENÝ PŘÍVOD/ ODVOD, INFILTRACE
	NUCENÝ ODVOD
	NUCENÝ PŘÍVOD
	SMĚR PROUDĚNÍ / CIRKULAČNÍ CHLAZENÍ
	VZT POTRUBÍ
PK	POŽÁRNÍ KLAPKA
	DVEŘNÍ MŘÍŽKA
	DVEŘE BEZ PRAHU
	IZOLACE POTRUBÍ/ PROTIPOŽÁRNÍ IZOLACE
	VENTILÁTOR
	OHŘÍVAČ, CHLADIČ, ELIMINÁTOR
	TLUMIČ HLUKU
	POTRUBNÍ ROZVODY CHLADIVA R410A
PUR20	HRANICE POTRUBÍ ALP PUR TL.20/30 MM
	ZÁVĚS/ PODPĚRA VZT POTRUBÍ

POZNÁMKA:

VZT POTRUBÍ NEOZNAČENÉ ČÍSLEM POZICE BUDE ZHOTOVENO Z POLYURETANOVÝCH SENDVIČOVÝCH DESEK ALP TL.20/30 MM OBOUSTRANNĚ CHRÁNĚNÉ AL FOLIÍ – ZHOTOVENO V MÍSTĚ STAVBY
VZT POTRUBÍ POZINKOVANÉ JE TEPELNĚ IZOLOVÁNO MINERÁLNÍ ROHOŽÍ S ALP FOLIÍ TL.40MM,
VŘÍVÉ VYÚSTKY JSOU NEZÁVISLE UCHYCENY NA POMOCNÉ KONSTRUKCI INSTALOVANÉ NA STŘEŠNÍCH NOSNÍCÍCH
KONDENZÁT OD VZT JEDNOTKY JE SVEDEN PŘES SIFON DO PODLAHOVÉ VPUSTI

Ing. VLASTIMIL PETŘÍK
Vedoucí pro nadmořující zařízení
Vlastní pracovní
ČKAIT - 1301176

Index změny	Datum	Jméno	Podpis	Změna – popis
Vypracoval	05/23	PETŘÍK		
Projektant	05/23	PETŘÍK		
HIP				
Investor	MKS KYJOV, příspěvková org. města Kyjova			

Měřítko 1:50

Climat Air s.r.o.
K Pohansku 3, 690 02 Břeclav

Stavba: REKONSTRUKCE VZDUCHOTECHNIKY A KOTELNY V KINĚ PANORAMA V KYJOVĚ
SVATOBORSKÁ 671, 697 01 KYJOV, st.parc.č. 235/2

Archivní číslo: VP- 2304-06

Profese: VZDUCHOTECHNIKA

Číslo zak.:

Číslo výkr.: 5

Obsah: ŘEZ A-A, B-B, C-C

Stupeň: PD pro realizaci

Kótováno: mm

Počet A4: 10