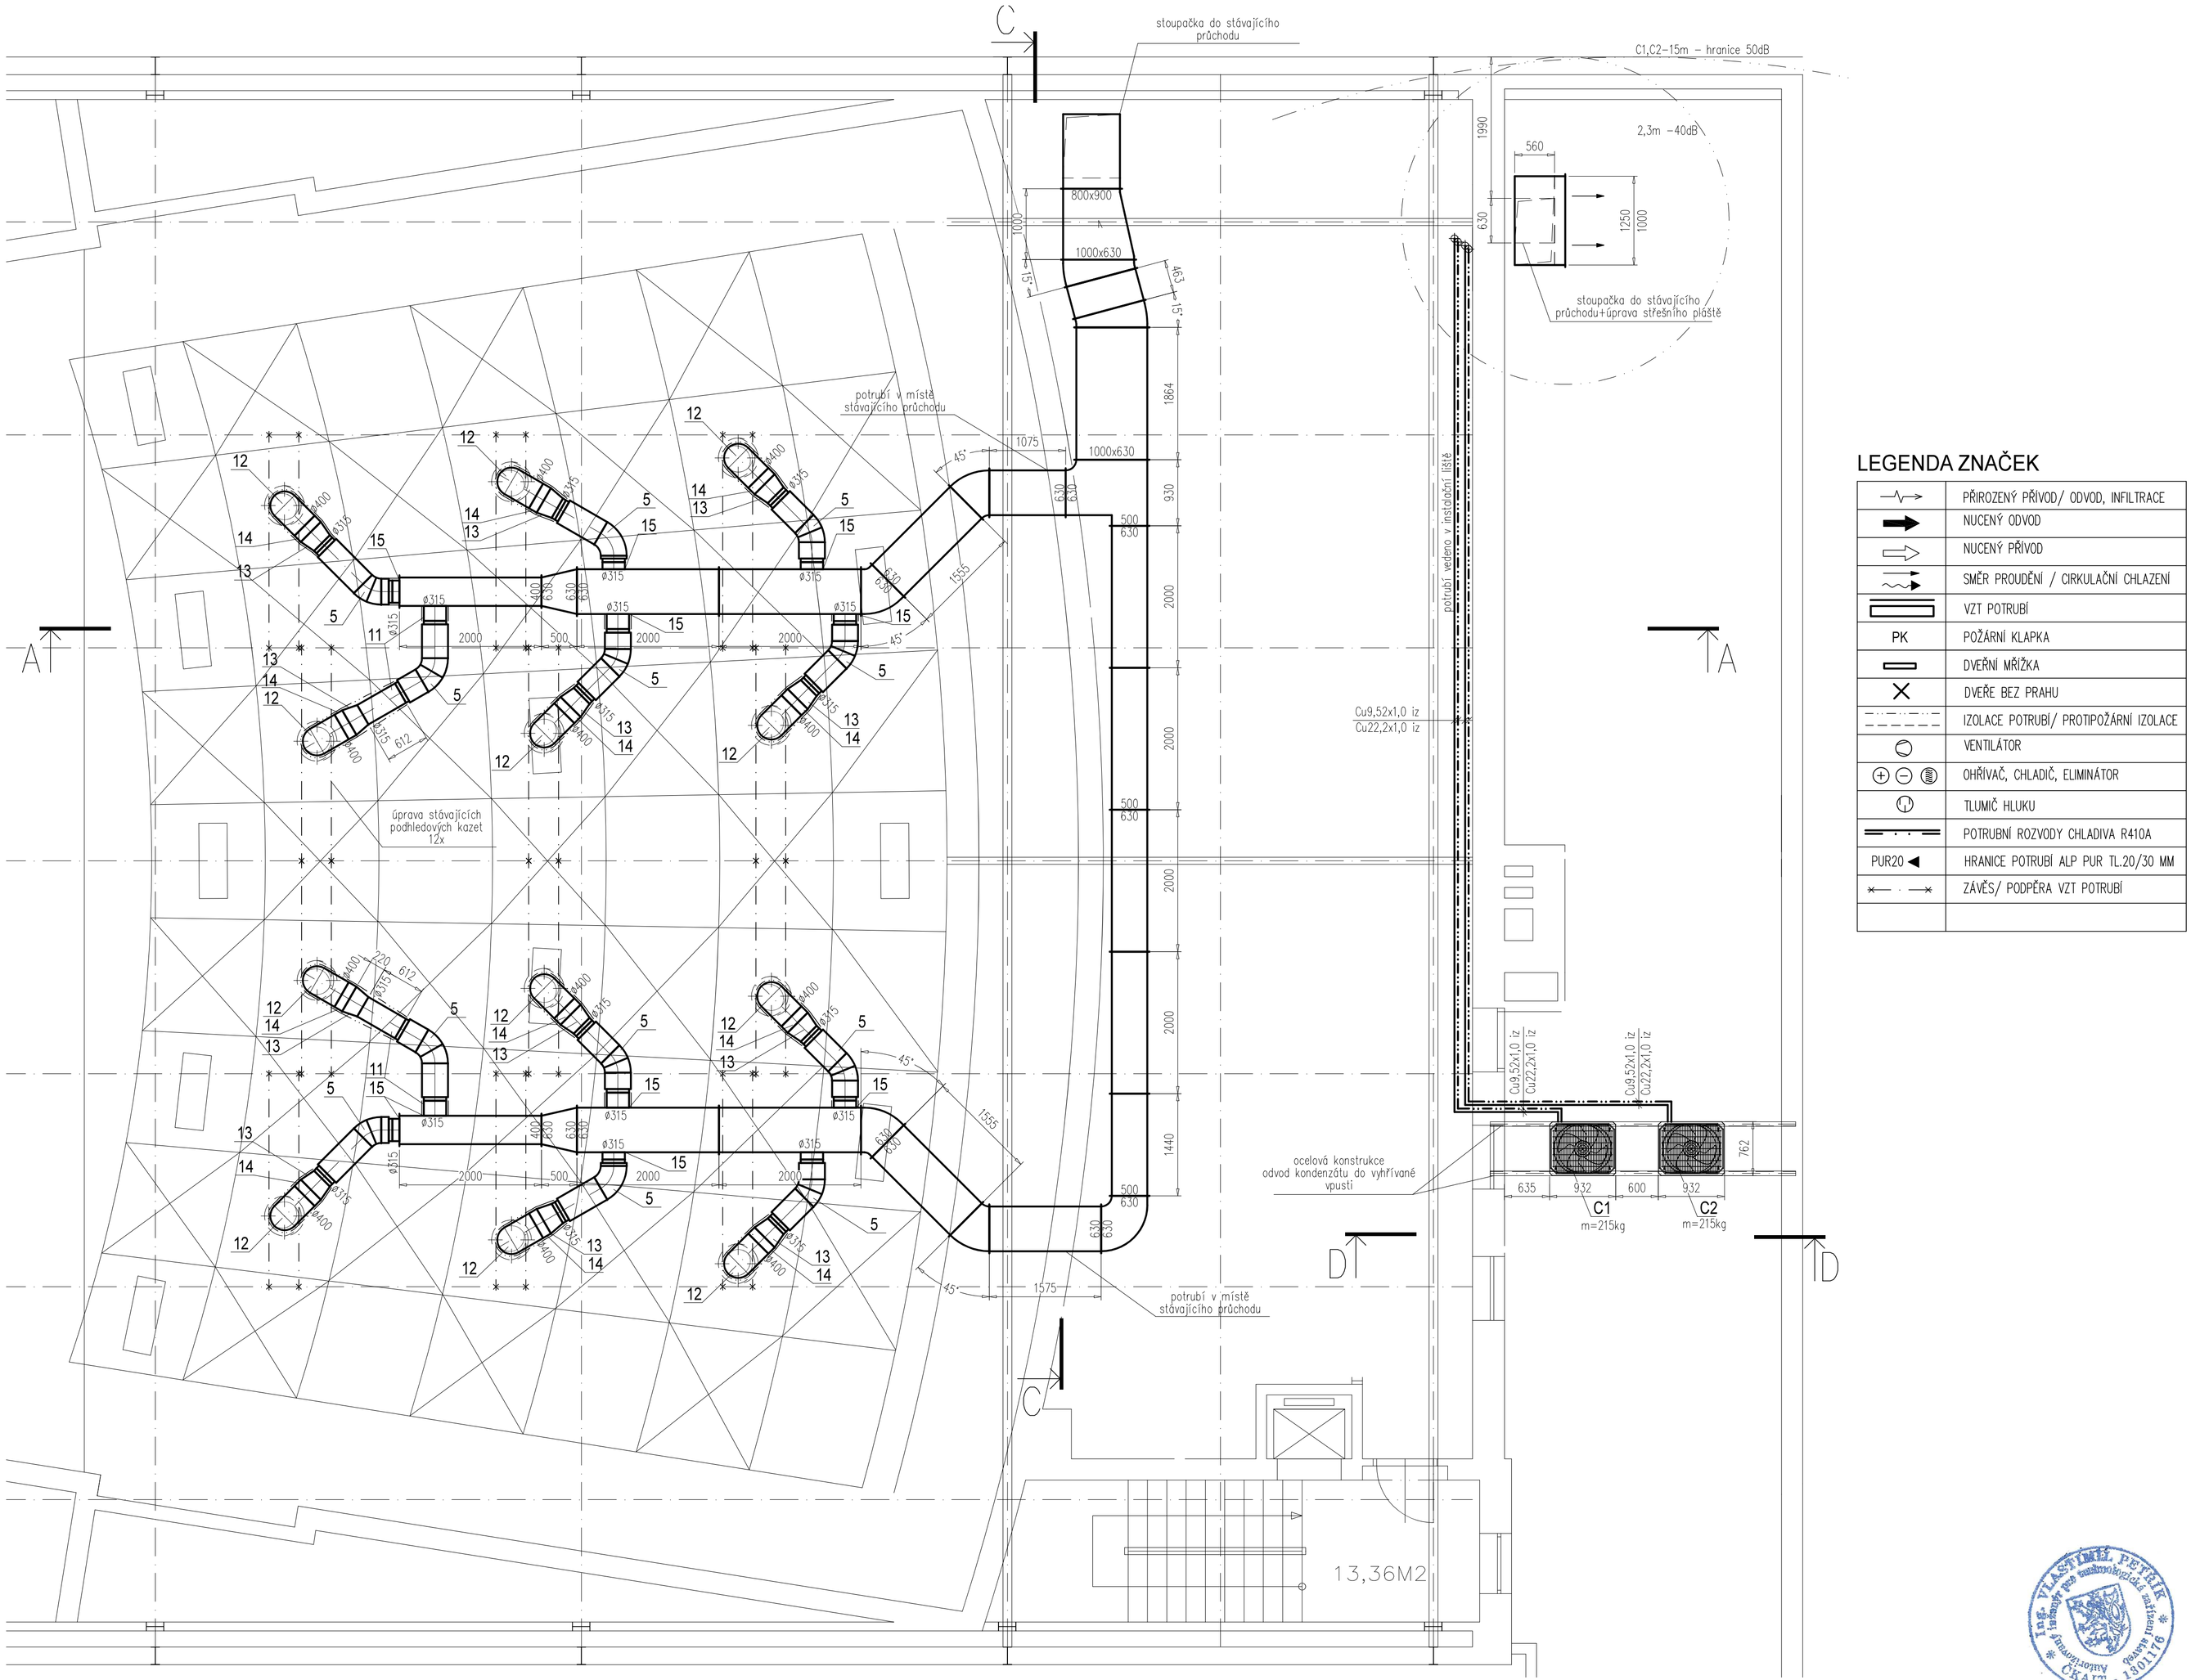

LEGENDA ZNAČEK

	PŘIROZENÝ PŘÍVOD/ ODVOD, INFILTRACE
	NUCENÝ ODVOD
	NUCENÝ PŘÍVOD
	SMĚR PROUDĚNÍ / CIRKULAČNÍ CHLAZENÍ
	VZT POTRUBÍ
PK	POŽÁRNÍ KLAPKA
	DVEŘNÍ MŘÍŽKA
	DVEŘE BEZ PRAHU
	IZOLACE POTRUBÍ/ PROTIPOŽÁRNÍ IZOLACE
	VENTILÁTOR
	OHŘÍVAČ, CHLADIČ, ELIMINÁTOR
	TLUMIČ HLUKU
	POTRUBNÍ ROZVODY CHLADIVA R410A
PUR20	HRANICE POTRUBÍ ALP PUR TL.20/30 MM
	ZÁVĚS/ PODPĚRA VZT POTRUBÍ

STAVEBNÍ ÚPRAVY:

ÚPRAVA A ZAPRAVENÍ OTVORŮ PRO INSTALACI VZT POTRUBÍ, HYDROIZOLACE STŘEŠNÍHO PRŮCHODU
OCELOVÁ KONSTRUKCE POD NOVÉ KONDENZAČNÍ JEDNOTKY C1, C2 NA STŘEŠE PŘÍSTAVKU, ZATÍŽENÍ 2x215kg
ODVOD KONDENZÁTU ZE STŘECHY OD ZAŘÍZENÍ C1, C2 – VYHŘÍVANÁ STŘEŠNÍ VPUSŤ

ŘEZ D - D

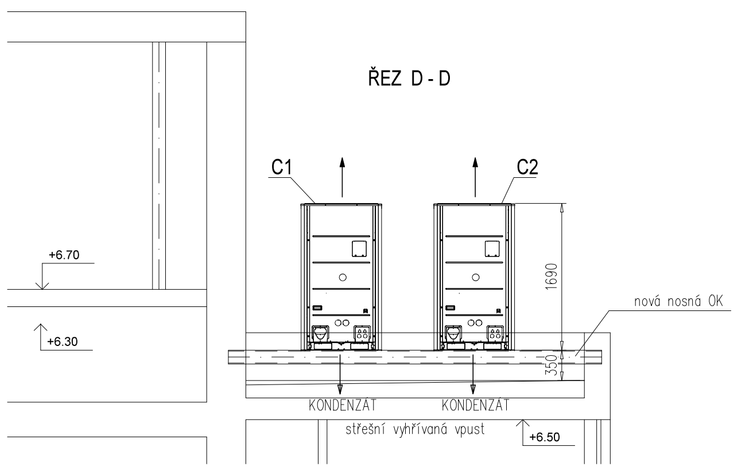

POZNÁMKA:

VZT POTRUBÍ NEOZNAČENÉ ČÍSLEM POZICE BUDE ZHOTOVENO Z POLYURETANOVÝCH SENDVIČOVÝCH DESEK ALP TL.20/30 MM OBOUSTRANNĚ CHRÁNĚNÉ AL FOLIÍ – ZHOTOVENO V MÍSTĚ STAVBY
VZT POTRUBÍ POZINKOVANÉ JE TEPELNĚ IZOLOVÁNO MINERÁLNÍ ROHOŽÍ S ALP FOLIÍ TL.40MM,
VÍŘIVÉ VYÚSTKY JSOU NEZÁVISLE UCHYCENY NA POMOCNÉ KONSTRUKCI INSTALOVANÉ NA STŘEŠNÍCH NOSNÍCÍCH

ING. VLASTIMĚL PETŘÍK Autorizovaný inženýr pro technologická zařízení stavební ČKAIT - 1901176

Index změny	Datum	Jméno	Podpis	Změna – popis
Vypracoval	05/23	PETŘÍK		
Projektant	05/23	PETŘÍK		
HIP				
Investor	MKS KYJOV, příspěvková org. města Kyjova			

Měřítko 1:50

ClimatAir s.r.o
K Pohansku 3, 690 02 Břeclav

Stavba: REKONSTRUKCE VZDUCHOTECHNIKY A KOTELNY V KINĚ PANORAMA V KYJOVĚ
SVATOBORSKÁ 671, 697 01 KYJOV, st.parc.č. 235/2

Archivní číslo: VP- 2304-05

Profese: VZDUCHOTECHNIKA

Obsah: PŮDORYS 3.NP, ŘEZ D-D

Číslo zak.

Stupeň: PD pro realizaci

Číslo výkr.: 4

Kótováno: mm

Počet A4: 6