
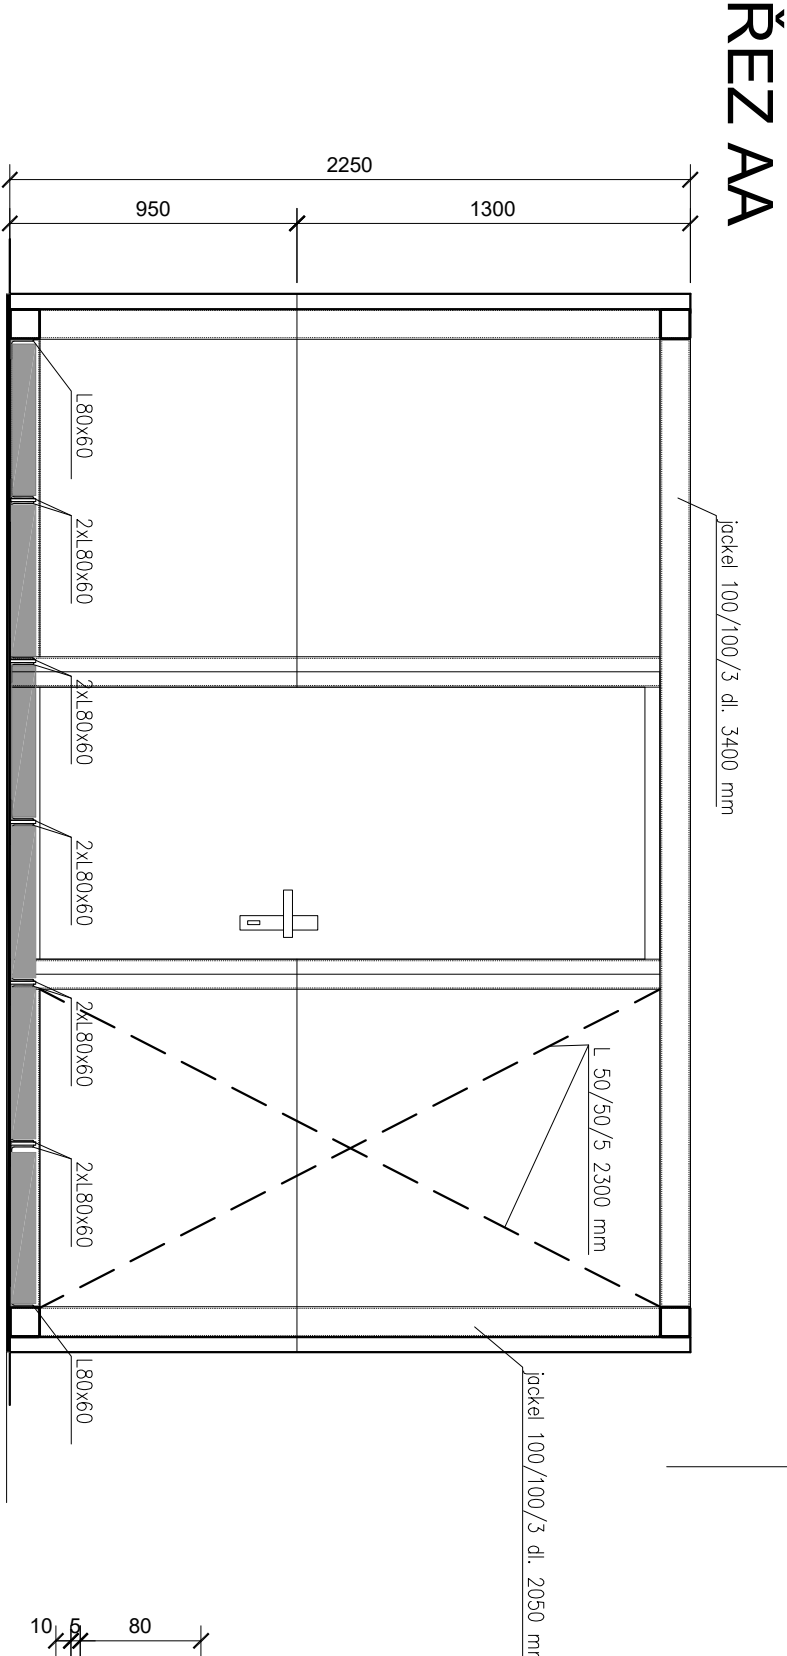


VENKOVNÍ AKUSTICKÝ ZÁKRYT VZT JEDNOTEK

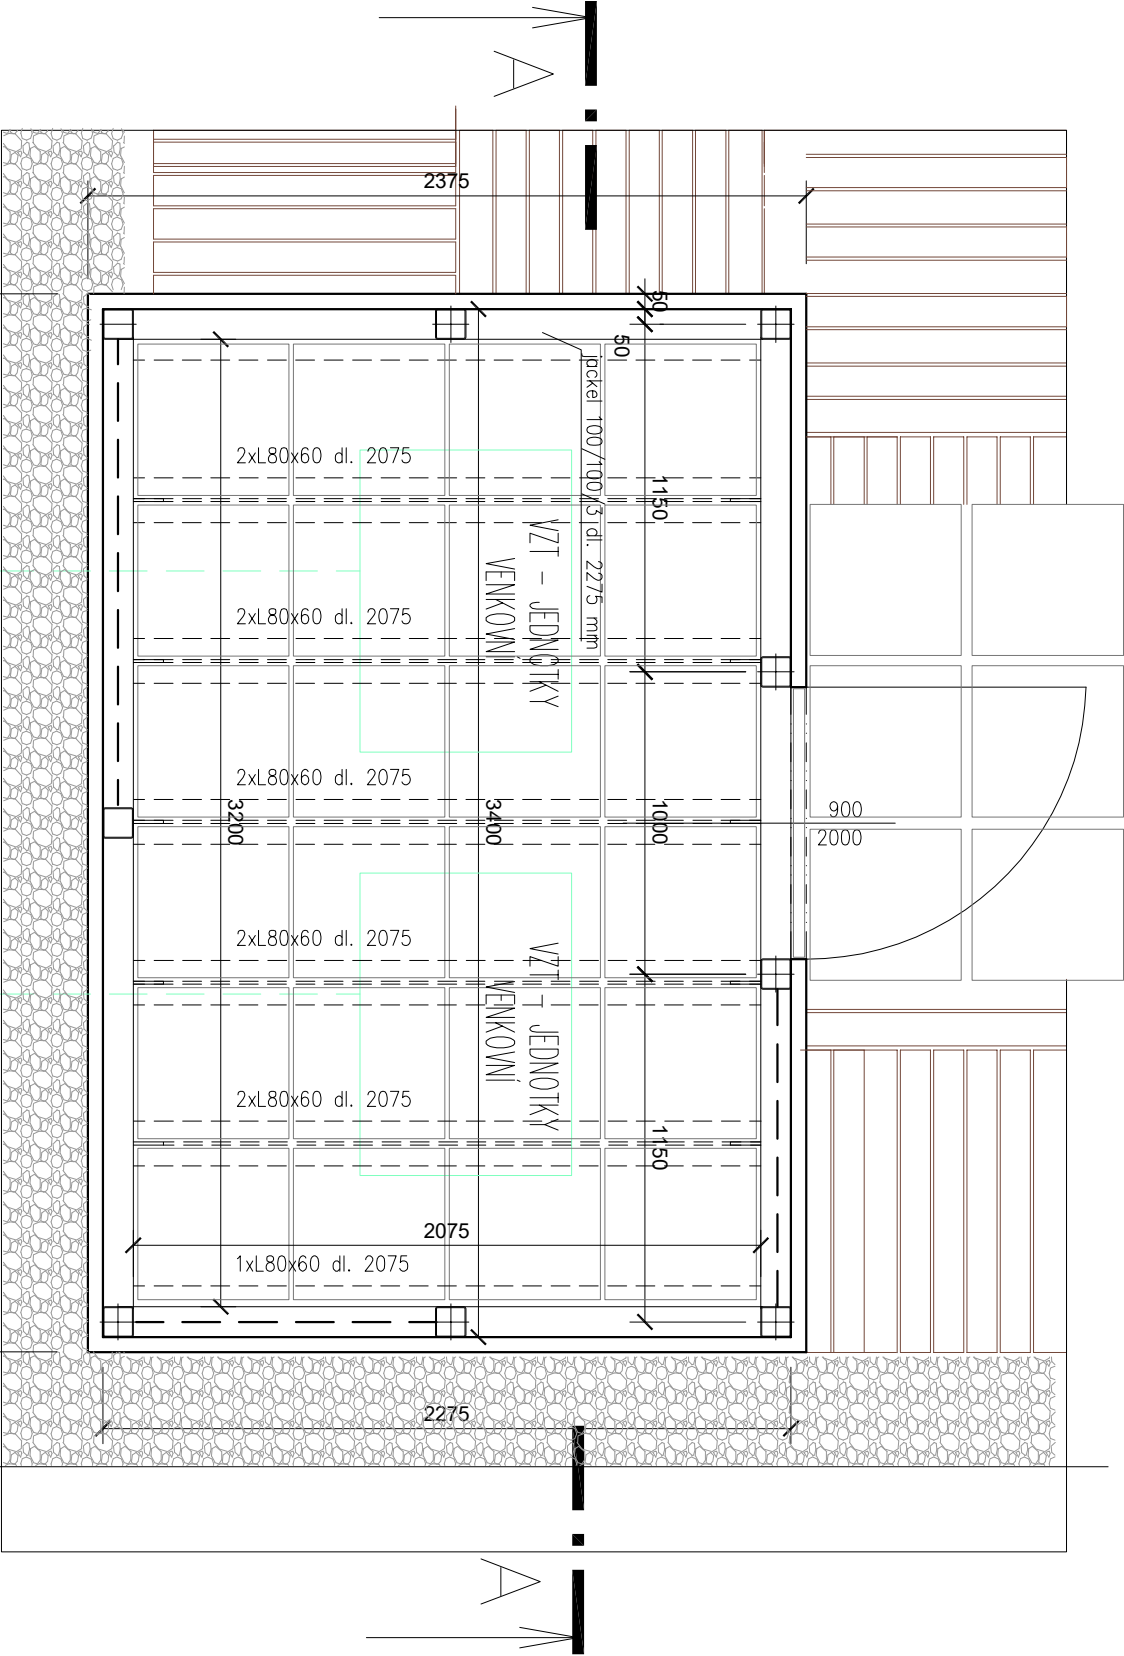

POPIS ZÁKRYTU

SKLADBA OBVODOVÉHO PLAŠTĚ

materiály

- venkovní skelet tvoří pozinkovaný plech lakovaný barvami RAL dle přání investora (standard RAL 9010, 7035)
- tloušťka panelu je 50 mm se standardní akustickou výplní
- hmotnost panelu je cca 30 Kg

nosné prvky

- žárové zinkované jackly 100/100/3 mm
- zavětrování L profil 50/50/3
- na podlaze jsou L profily 80/60/5
- stěny jsou v obou směrech zavětrovány

před jejich dodáním bude od zhotovitele vypracován statický výpočet s dílenskou dokumentací, která se může lišit od projektu

SKLADBA PODLAHY

materiály

- betonové dlaždice 500/500/80 mm
- antivibrační separační podložka gumová tl. 15 mm viz DETAIL
- stávající podlaha

PLOCHA ZÁKRYTU 26 M2

PLOCHA NOVĚ POLOŽENÉ DLAŽBY 10 M2

PZN: PŘESNÉ KOTVENÍ JEDNOTEK BUDE URČENO DLE KONKRÉTNÍHO TYPU NA STAVBĚ


DVĚŘE

- materiál stejný jako stěny

OMĚDÁNÍ

- zámek bude cylindrický s oboustranou klikou z matného nerez
- stupeň bezpečnosti nebyl požadován

DETAIL ULOŽENÍ DLAŽDIC

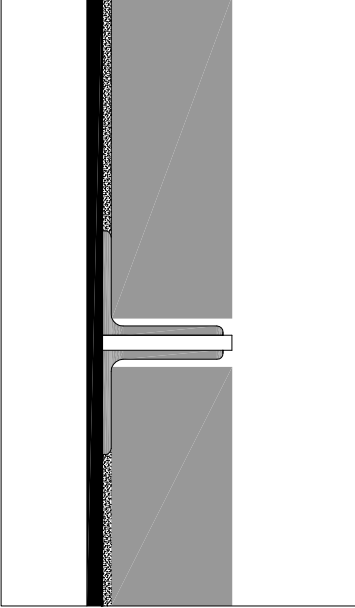

DET5

MĚŘ 1:5
MĚŘ 1:25