




Púdorys střechy

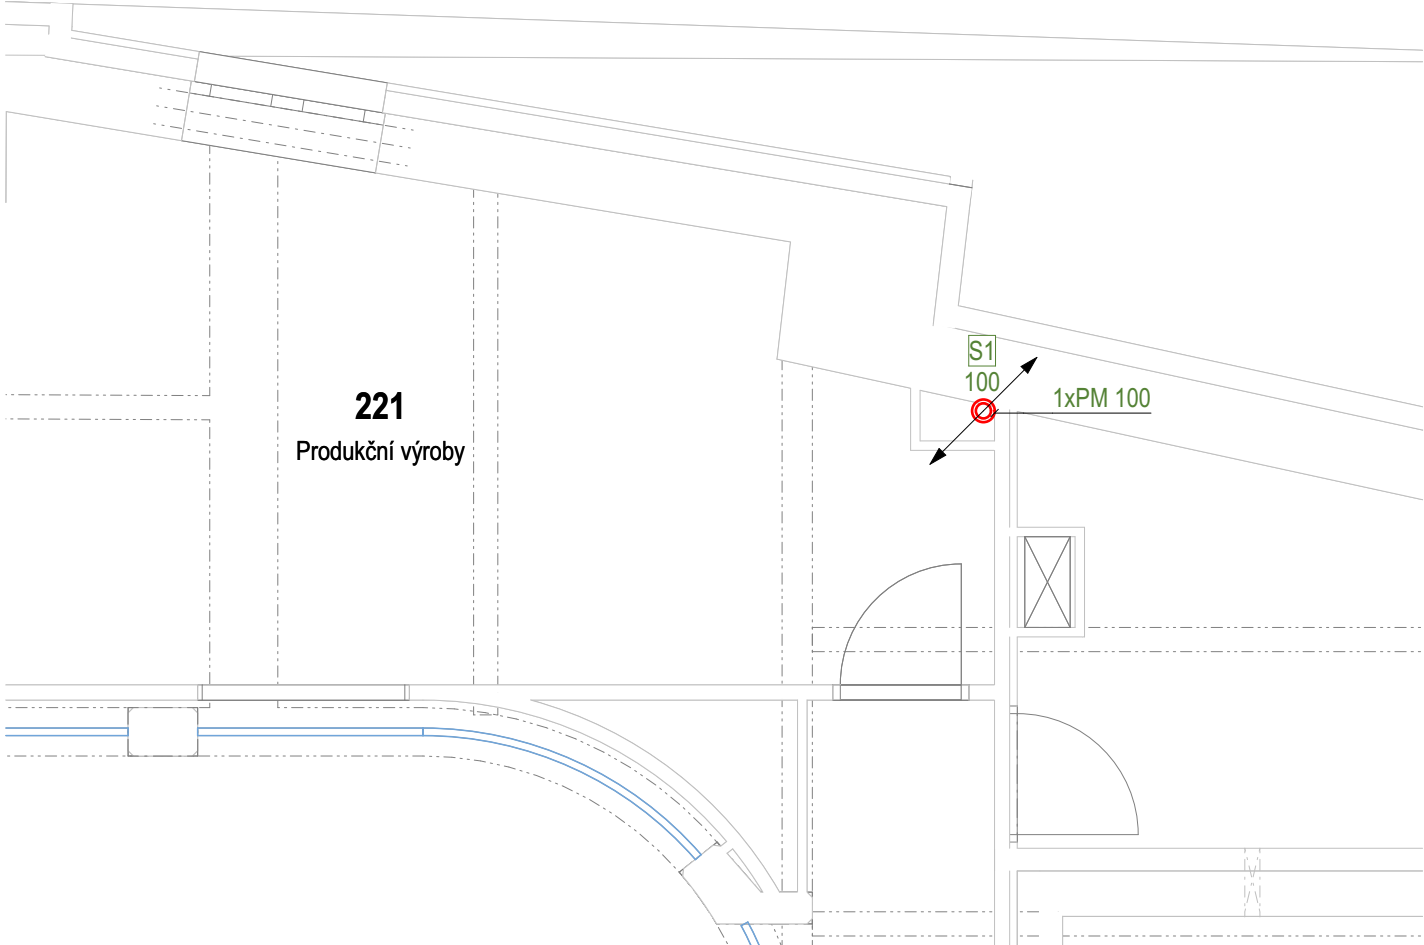

Púdorys 2.NP

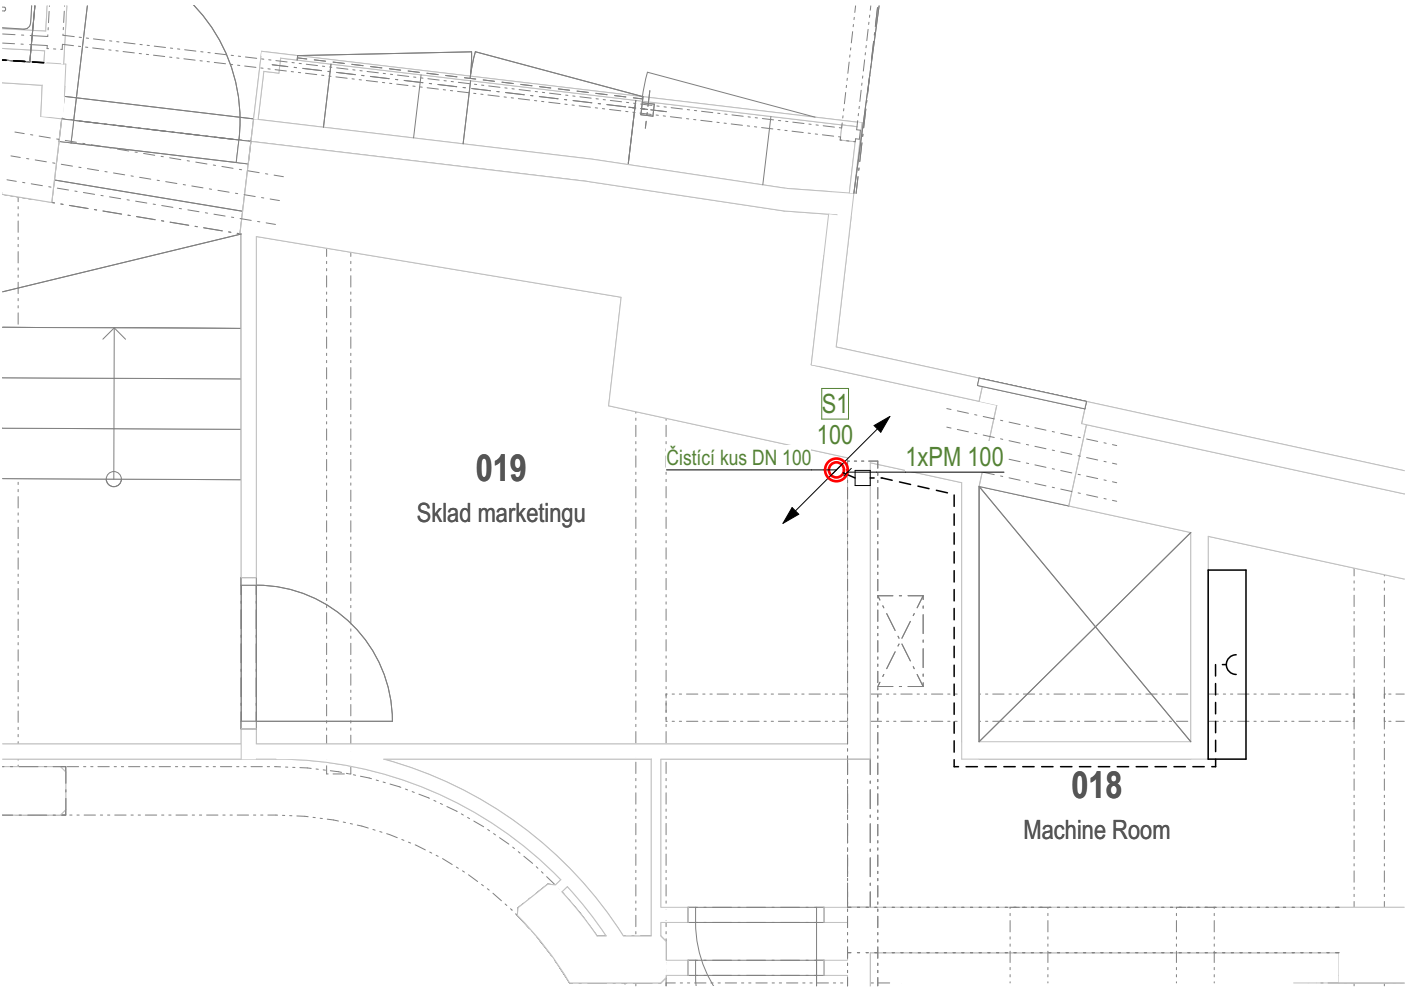


Púdorys 1.NP

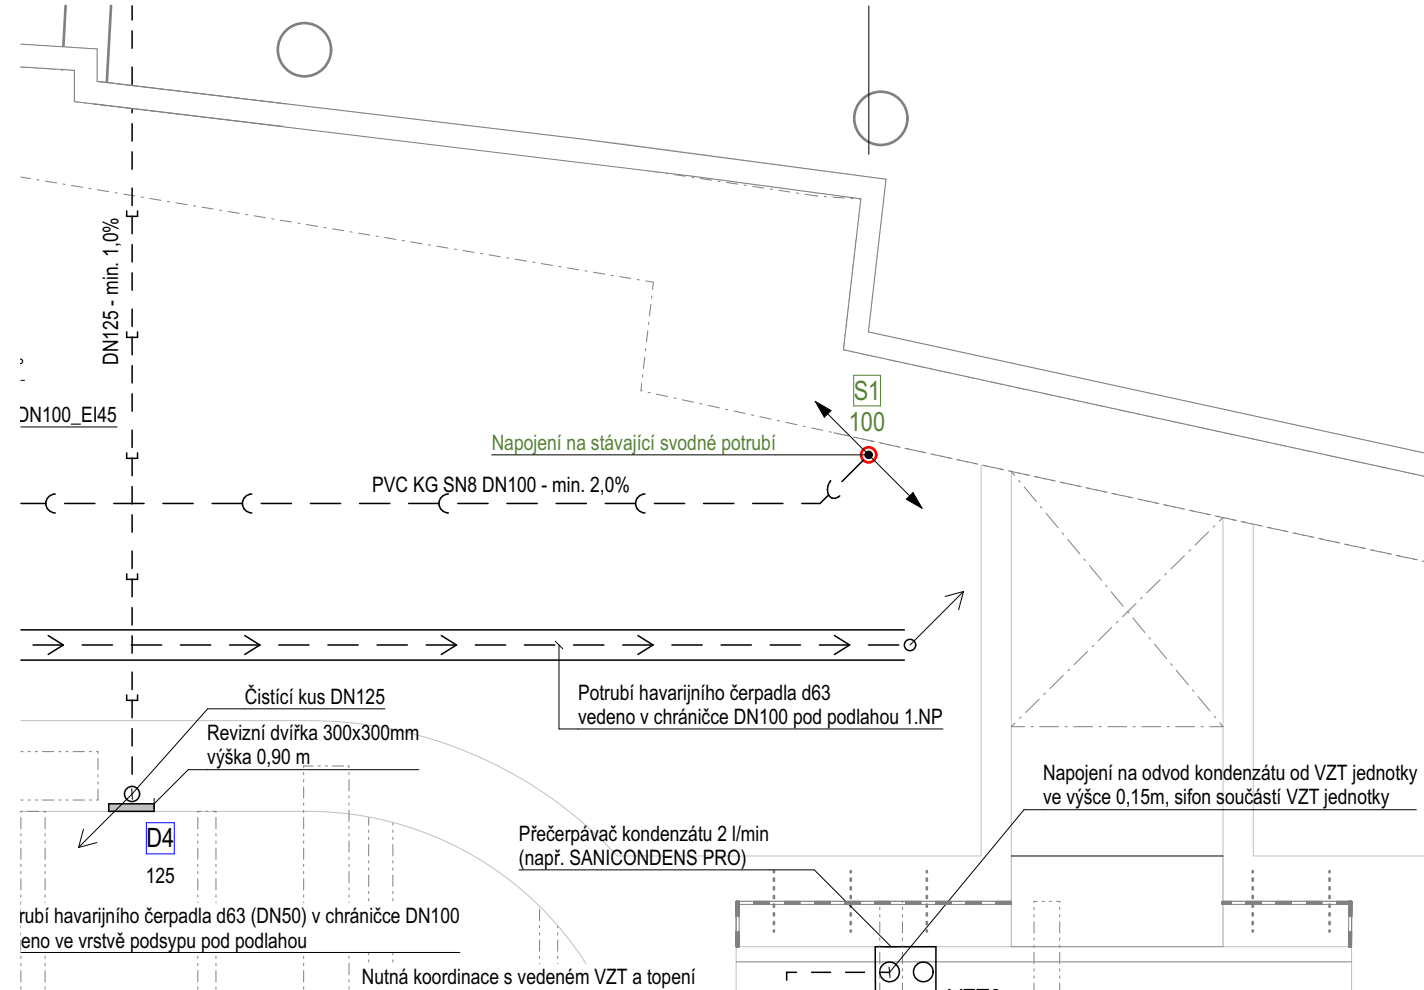

Púdorys 1.PP

## LEGENDA ZNAČENÍ POTRUBÍ

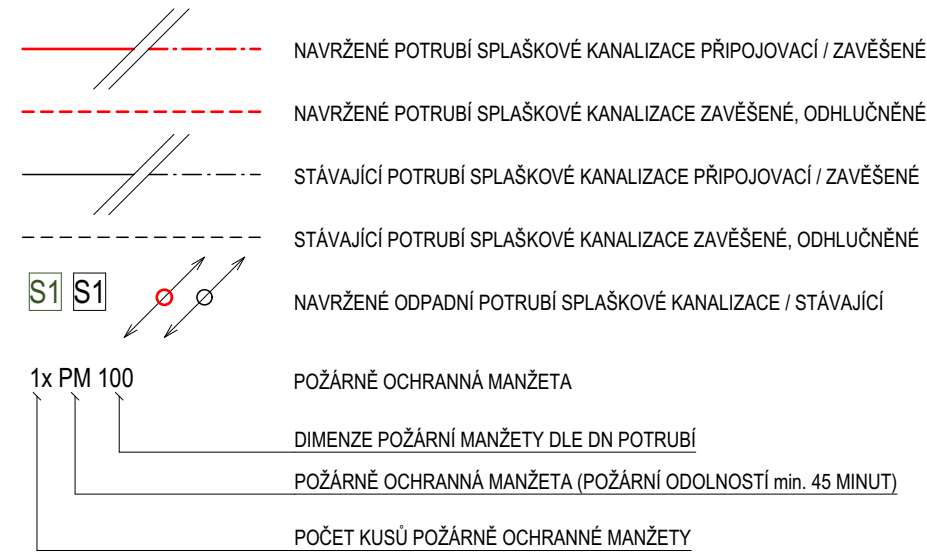

ZODPOVĚDNÝ PROJEKTANT	KONTROLOVAL	VYPRACOVAL	SOUŘADNÝ SYSTÉM - JTSK VÝŠKOVÝ SYSTÉM - Bpv <b>±0,000 = 215,36</b>
Ing. LUDĚK VALÍK	Ing. arch. MARTIN STRUHALA	Ing. LUKÁŠ ONDERKA	
Zdravotně technické instalace			

ČRo Olomouc - dostavba studií objektu Pavelčákova 2/19			
Místo :	Pavelčákova 2/19, Olomouc - město, 779 00, parc. č. 463, 693	<div>atelier38</div> <div>ARCHITEKTURA · URBANISMUS</div>	
Investor:	Český rozhlas, Vinohradská 12, Praha 2, 120 99		
Stupeň :	Dokumentace pro stavební povolení		
Autoři :	Ing. arch. Tomáš Bindr, Ing. arch. Martin Struhala, Ing. arch. Adéla Spáčilová		
Zodp. projektant:	Ing. Luděk Valík - autorizovaný inženýr v oboru pozemní stavby, č. autorizace 1102452		
Vypracoval:	Ing. Lukáš Onderka	zak. č.: A3819002	
Datum :	12 / 2023		
Půdorys rozvodů kanalizace pro stoupací potrubí S1		měř.: 1:50	č.v.: D.1.4a-05
KANCELÁŘ: PORÁŽKOVÁ 1424/20, 702 00 OSTRAVA 1, TEL: 608 814 526, E-MAIL: ATELIER38@ATELIER38.CZ; ATELIER: SOLNÁ 35/13, 746 01 OPAVA, TEL: 774 383 383, E-MAIL: ATELIER38@ATELIER38.CZ			