
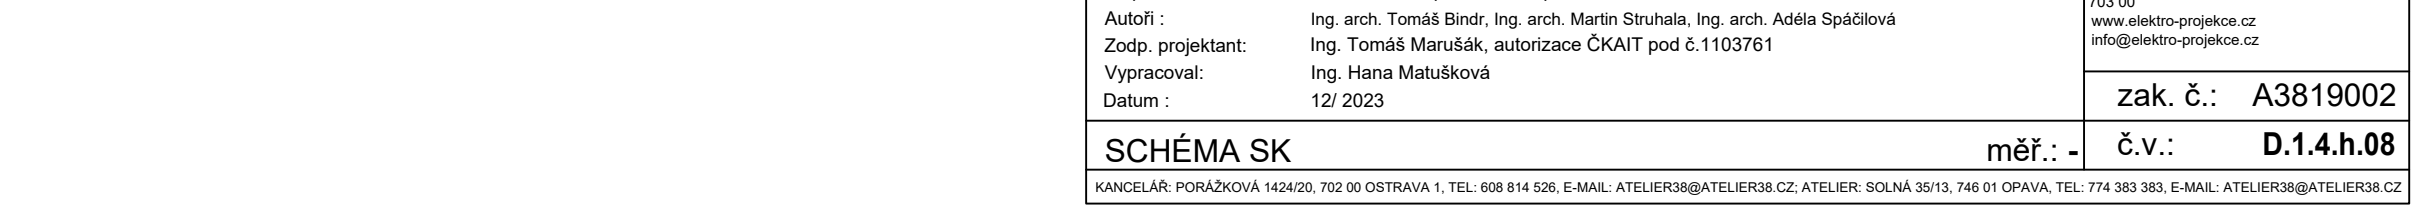
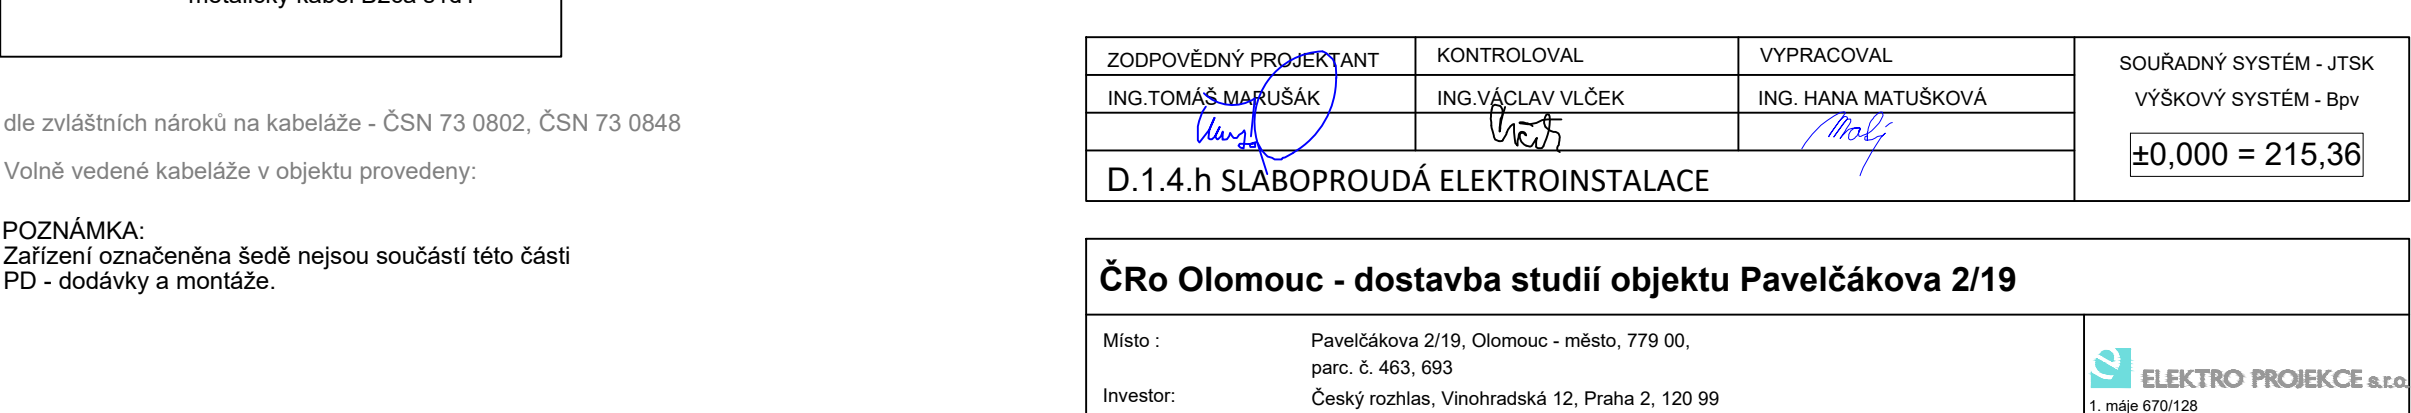
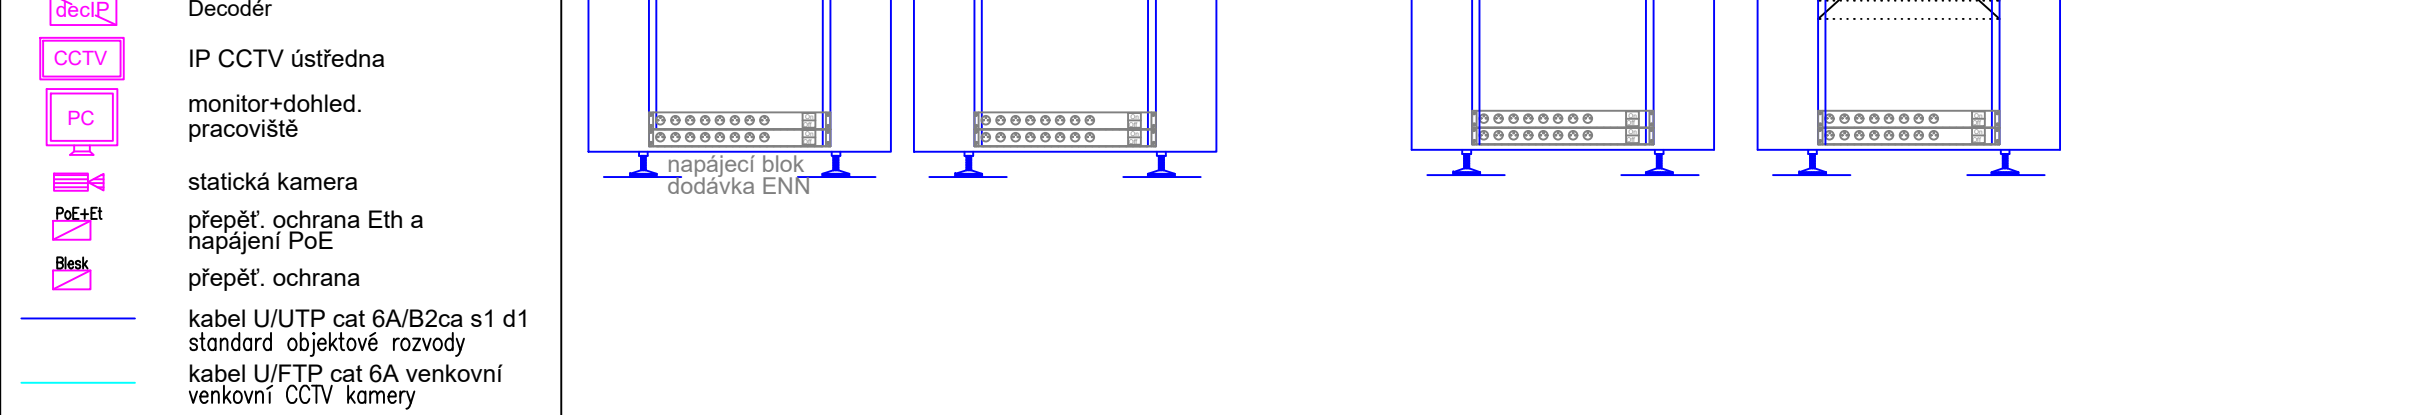
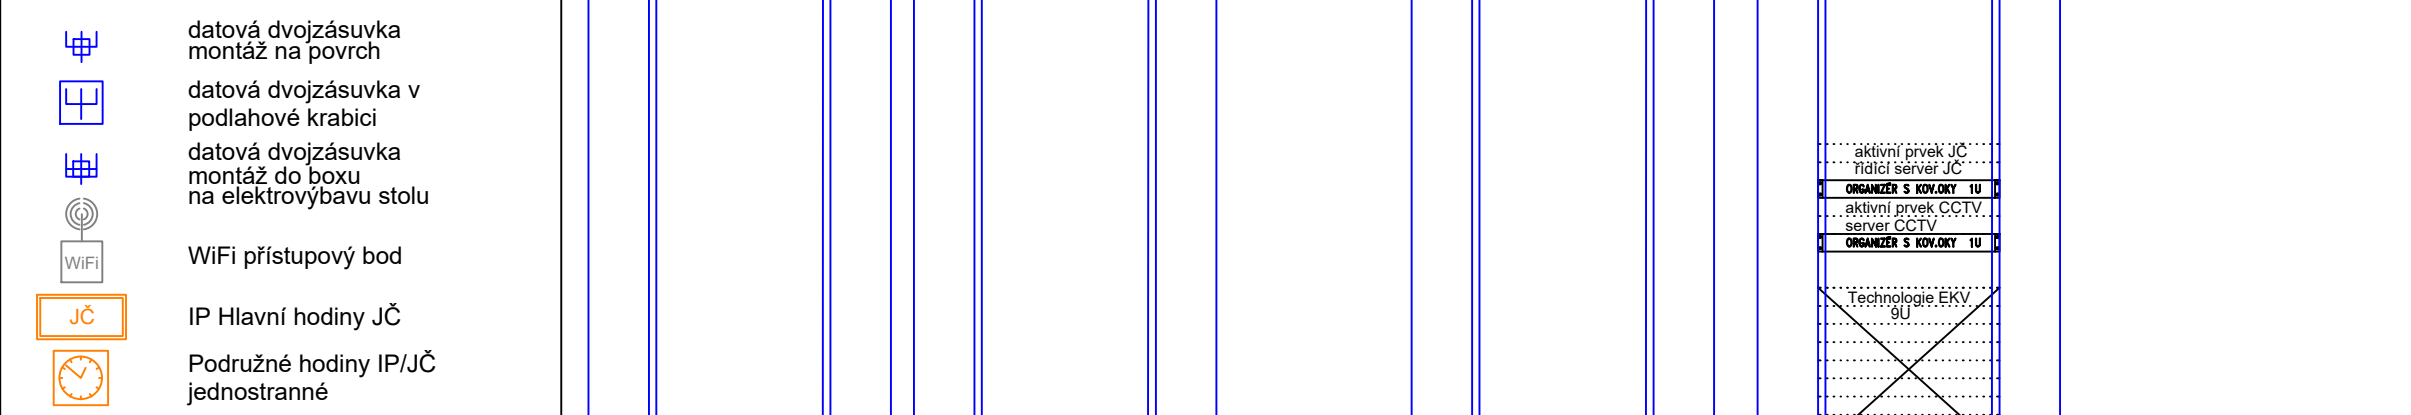
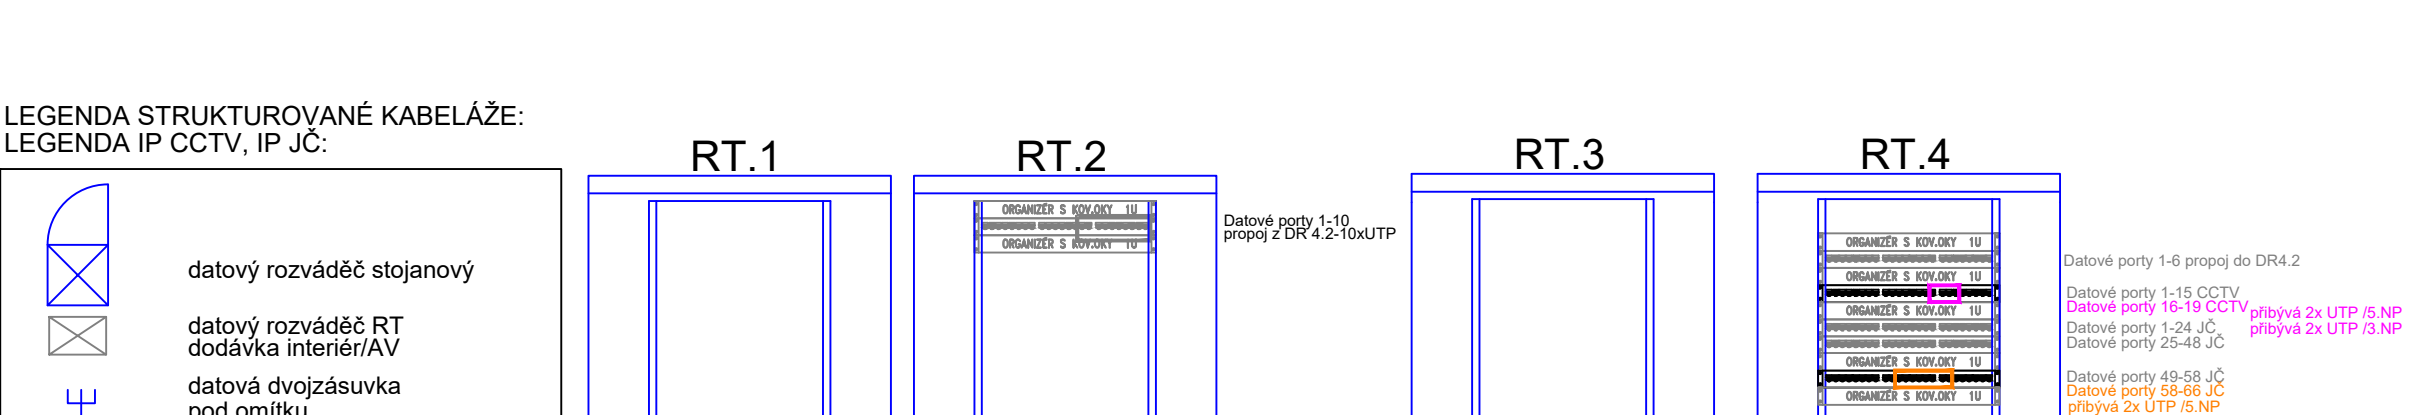
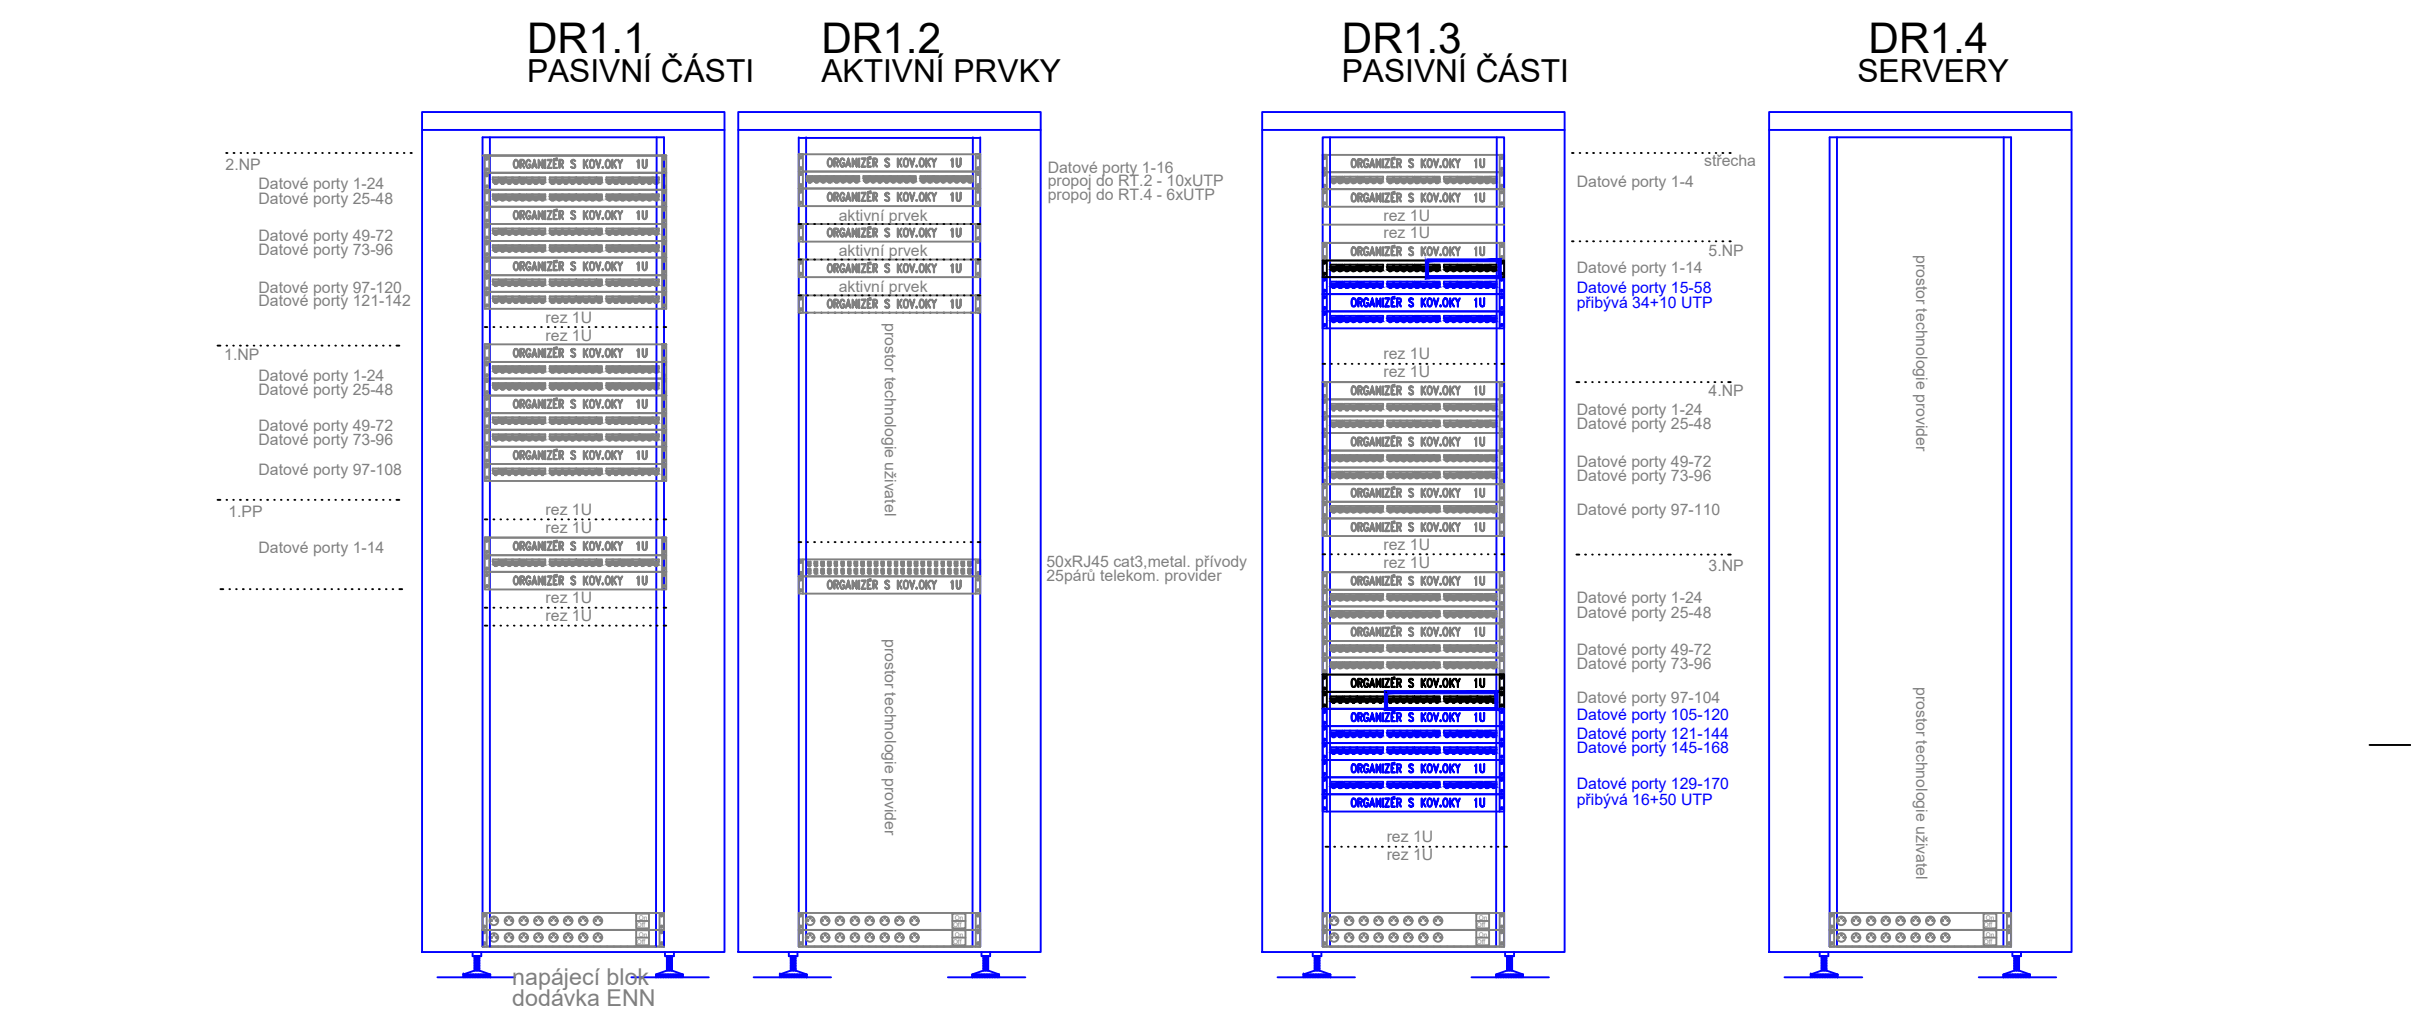
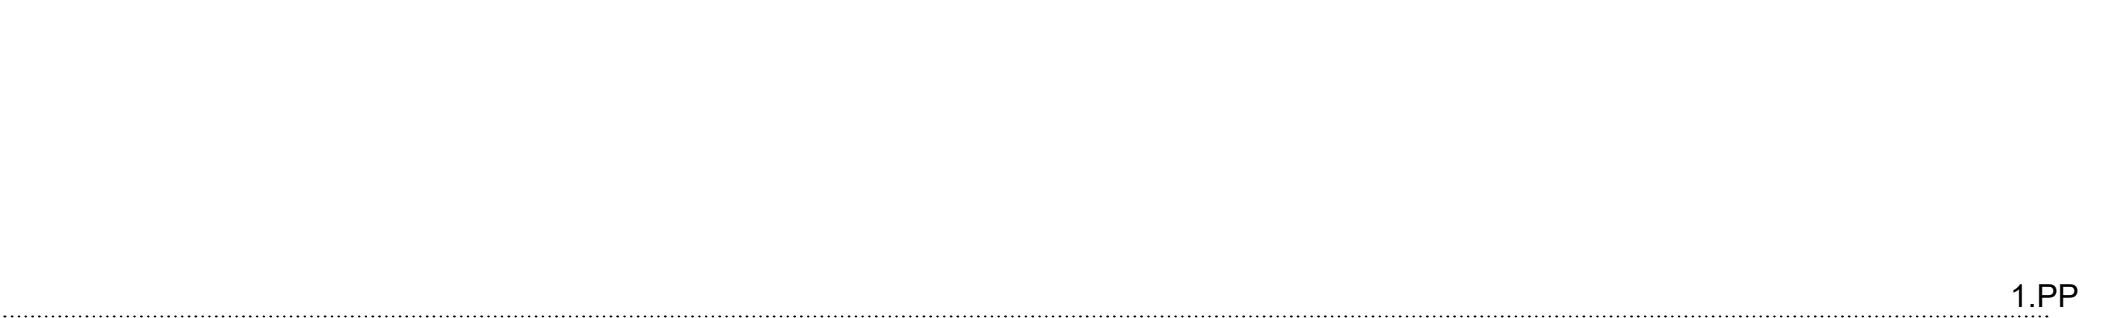
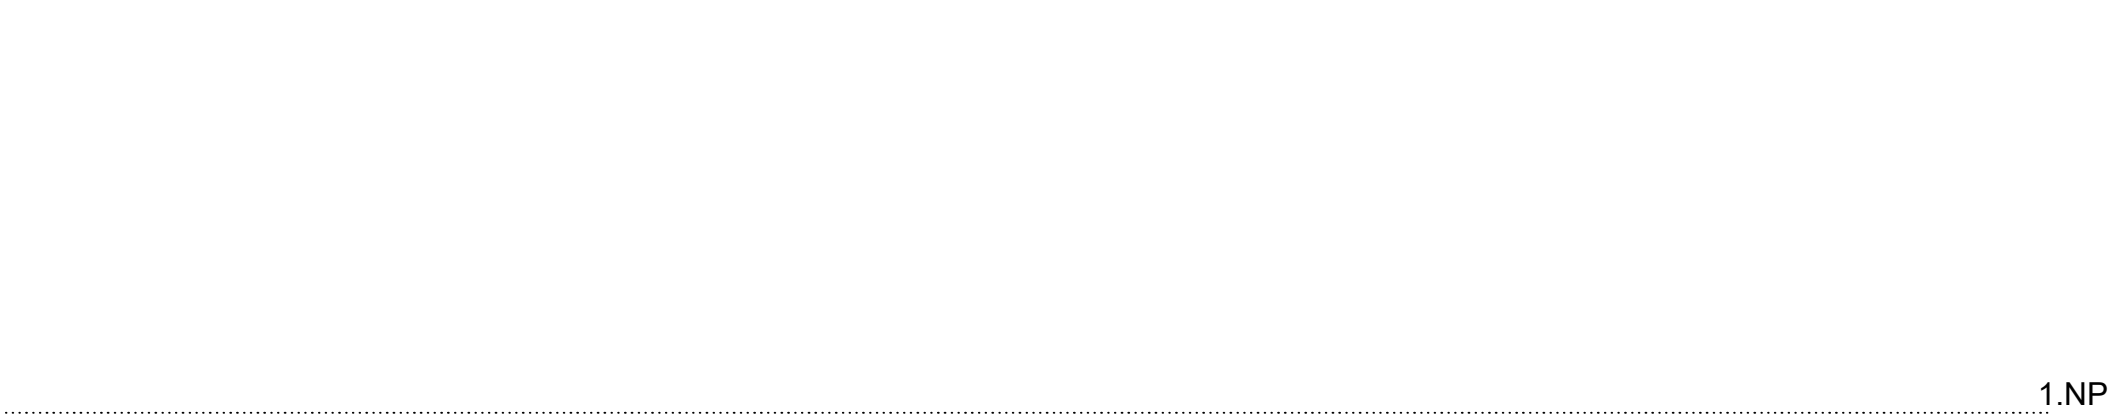
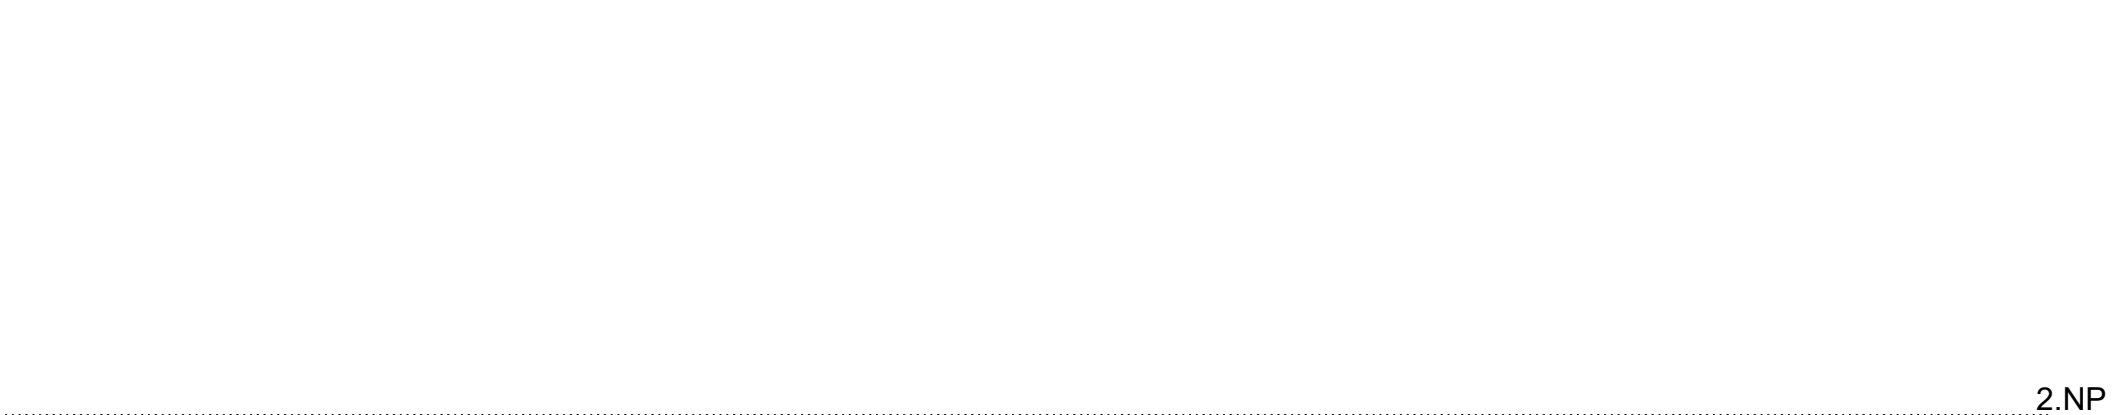
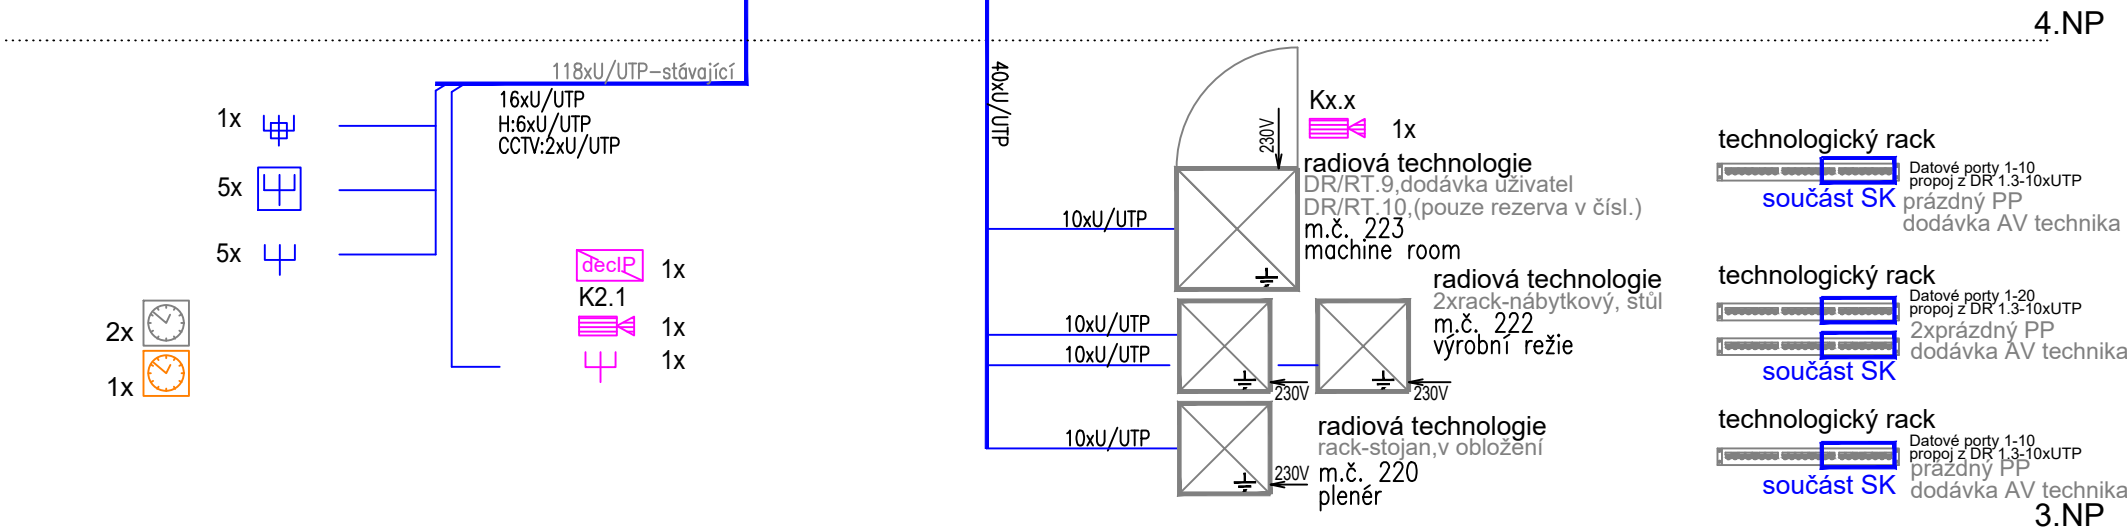


střecha

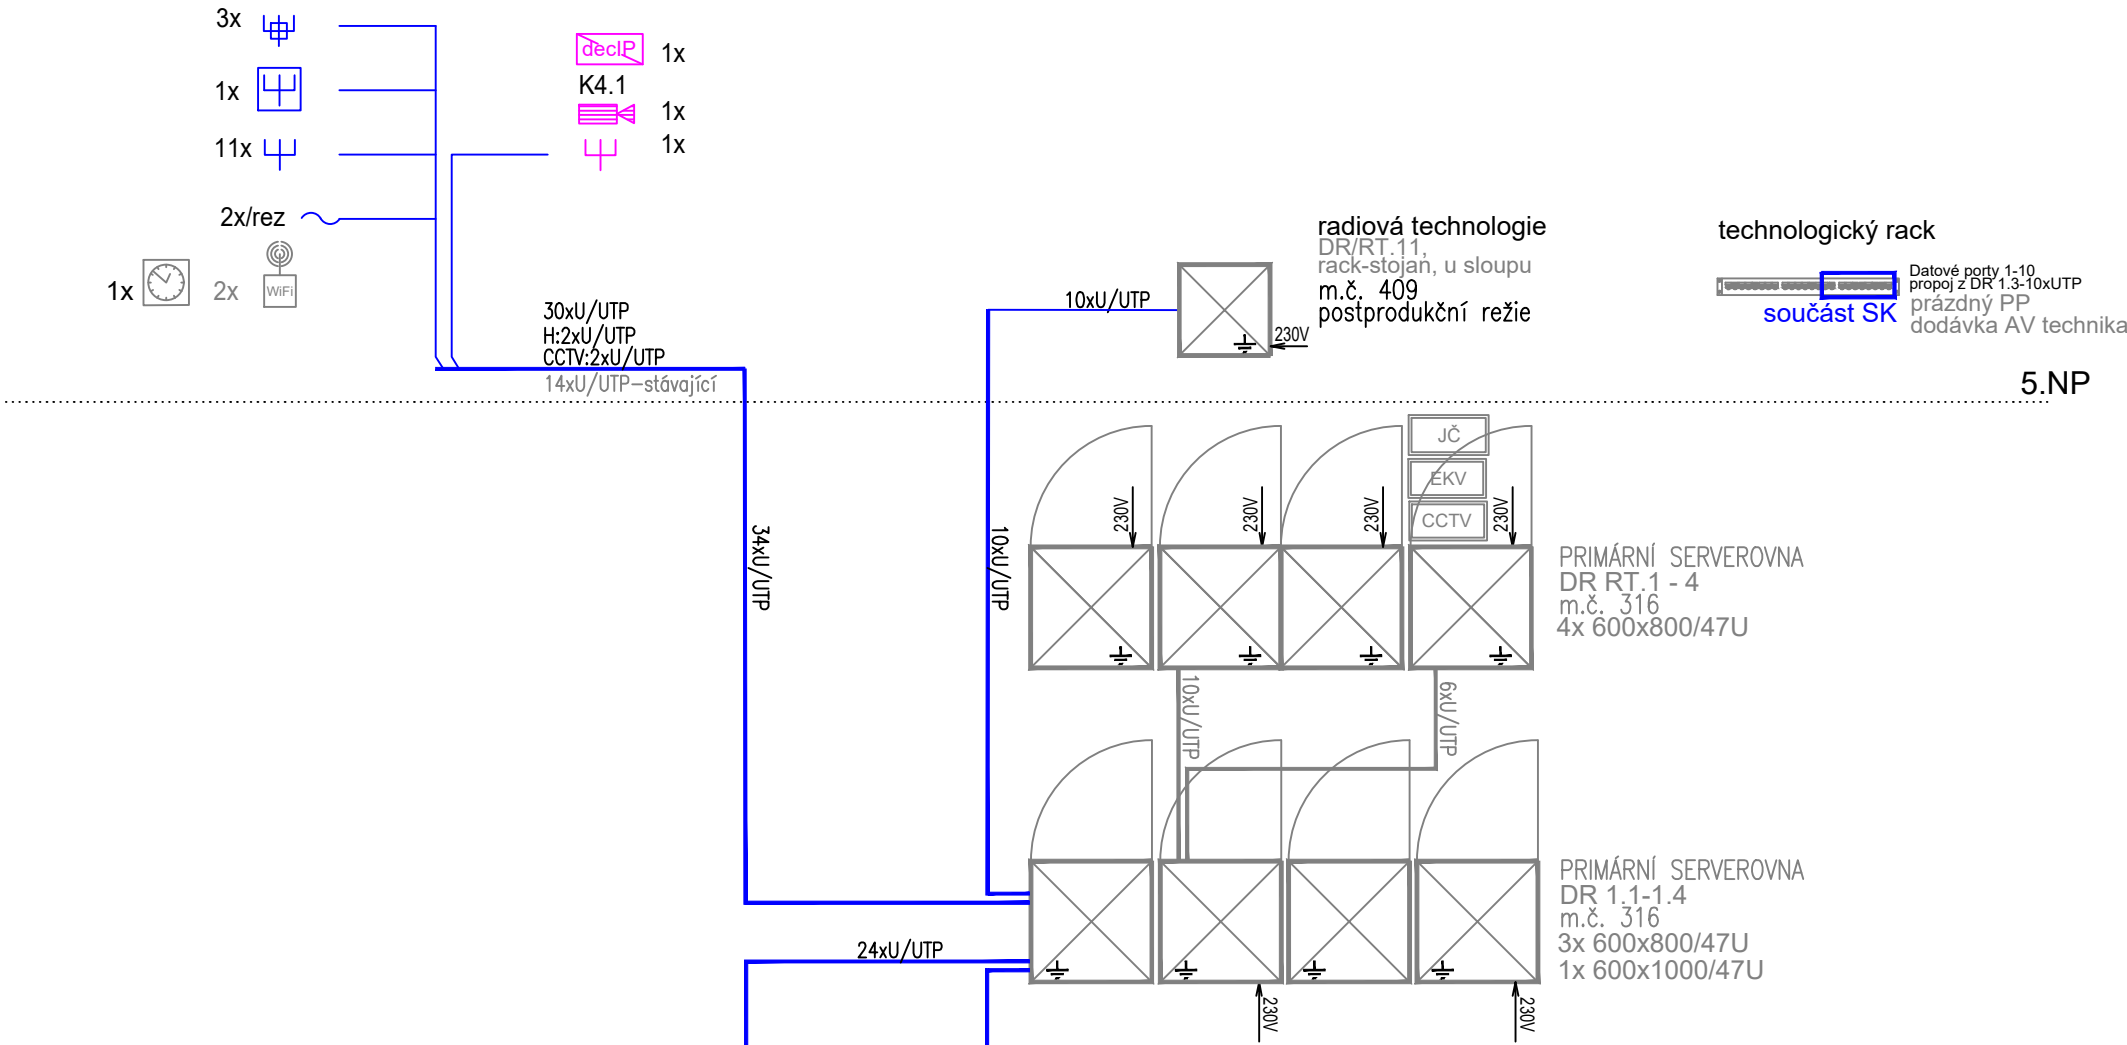

KANCELÁŘ: PORÁŽKOVÁ 1424/20, 702 00 OSTRAVA 1, TEL: 608 814 526, E-MAIL: ATELIER38@ATELIER38.CZ; ATELIER: SOLNÁ 35/13, 746 01 OPAVA, TEL: 774 383 383, E-MAIL: ATELIER38@ATELIER38.CZ

LEGENDA STRUKTUROVANÉ KABELÁŽE: LEGENDA IP CCTV, IP JČ:

	datový rozváděč stojanový
	datový rozváděč RT dodávka interiéru/AV
	datová dvojzásuvka pod omítku
	datová dvojzásuvka montáž na povrch
	datová dvojzásuvka v podlahové krabici
	datová dvojzásuvka montáž do boxu na elektrovybavu stolu
	WiFi přístupový bod
	IP Hlavní hodiny JČ
	Podružné hodiny IP/JČ jednostranné
	Decodér
	IP CCTV ústředna
	monitor+dohled. pracoviště
	statická kamera
	přepět. ochrana Eth a napájení PoE
	přepět. ochrana
	kabel U/UTP cat 6A/B2ca s1 d1 standard objektové rozvody
	kabel U/FTP cat 6A venkovní venkovní CCTV kamery
	metalický kabel B2ca s1d1

dle zvláštních nároků na kabeláž - ČSN 73 0802, ČSN 73 0848

Volně vedené kabeláže v objektu provedeny:

POZNÁMKA:
Zařízení označená šedě nejsou součástí této části
PD - dodávky a montáže.

ZODPOVĚDNÝ PROJEKTANT	KONTROLOVAL	VYPRACOVAL	SOUHRADNÝ SYSTÉM - JTSK VÝŠKOVÝ SYSTÉM - Bpv ±0,000 = 215,36
ING.TOMÁŠ MARUŠÁK	ING.VÁCLAV VLČEK	ING. HANA MATUŠKOVÁ	
D.1.4.h SLABOPROUDÁ ELEKTROINSTALACE			

ČRo Olomouc - dostavba studií objektu Pavelčákova 2/19			
Místo :	Pavelčákova 2/19, Olomouc - město, 779 00, parc. č. 463, 693		
Investor:	Český rozhlas, Vinohradská 12, Praha 2, 120 99		
Stupeň :	Dokumentace pro stavební povolení		
Autoři :	Ing. arch. Tomáš Bindr, Ing. arch. Martin Struhala, Ing. arch. Adéla Spáčilová		
Zodp. projektant:	Ing. Tomáš Marušák, autorizace ČKAIT pod č.1103761		
Vypracoval:	Ing. Hana Matušková		
Datum :	12/ 2023		
SCHÉMA SK			zak. č.: A3819002
měř.: -			č.v.: D.1.4.h.08