



STŘECHA

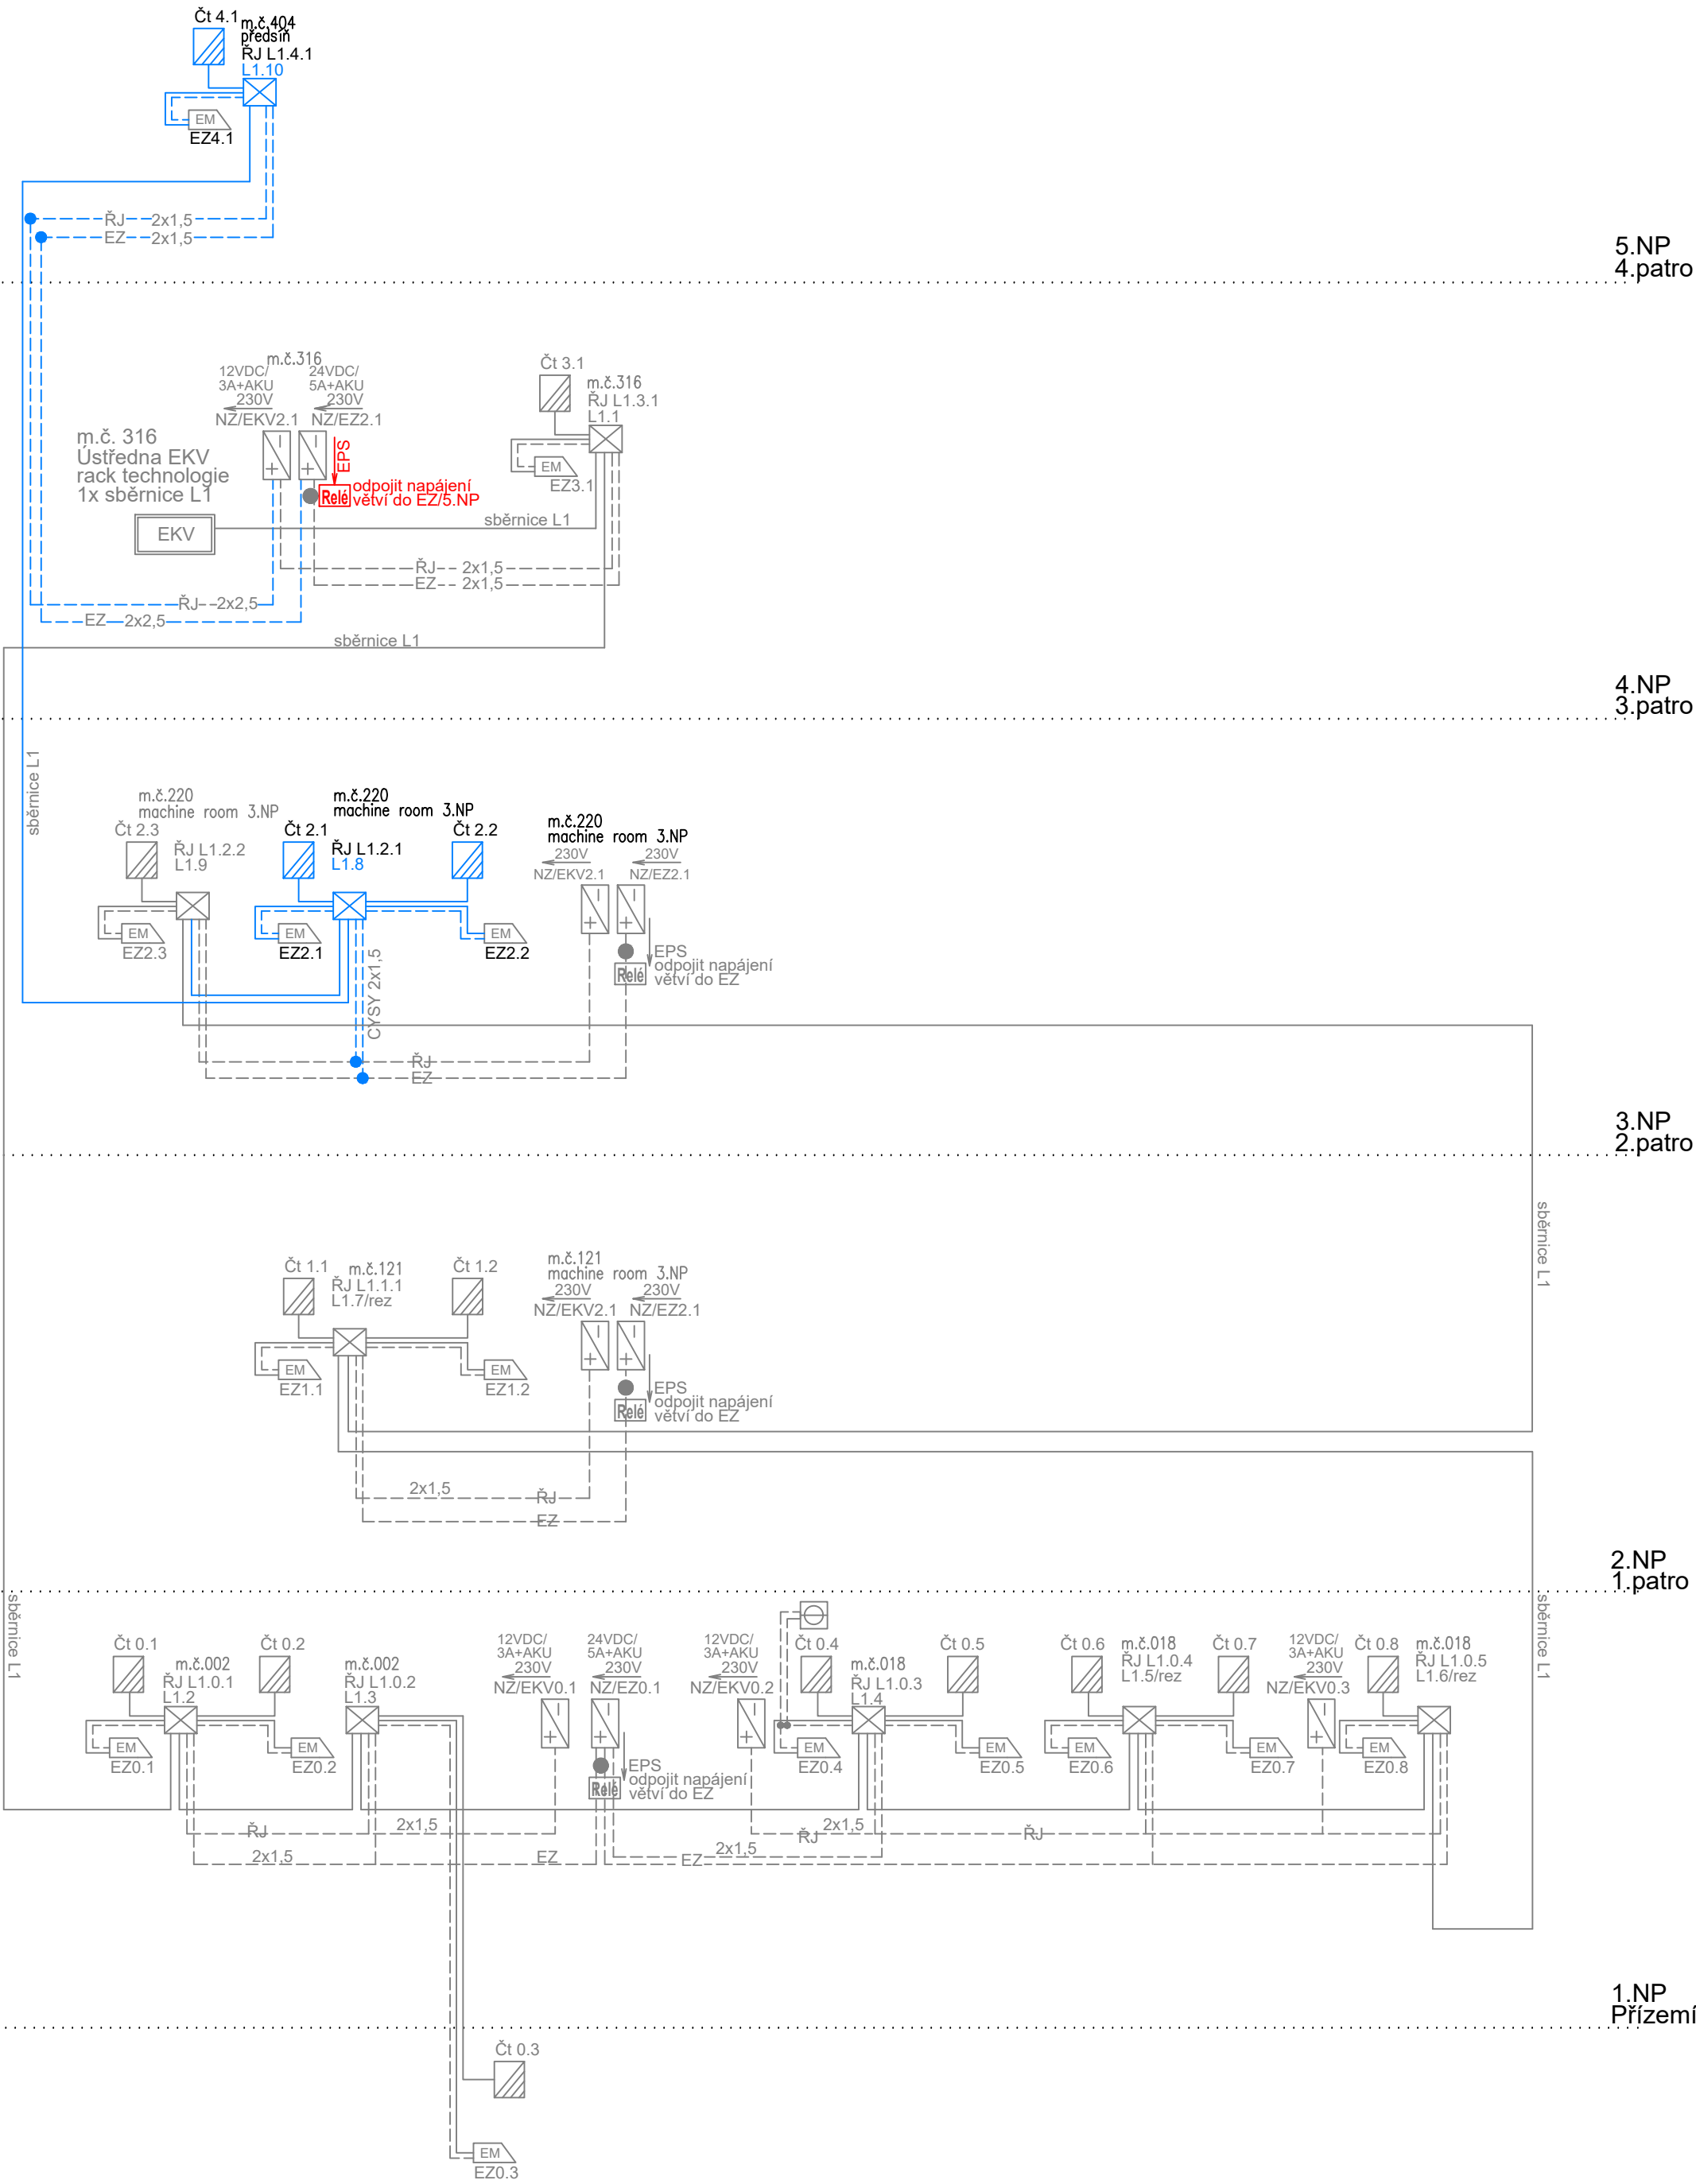

POHLED NA STĚNU PRO ZAPOJENÍ KABELŮ D JEDNOTLIVÝCH DVEŘÍ:

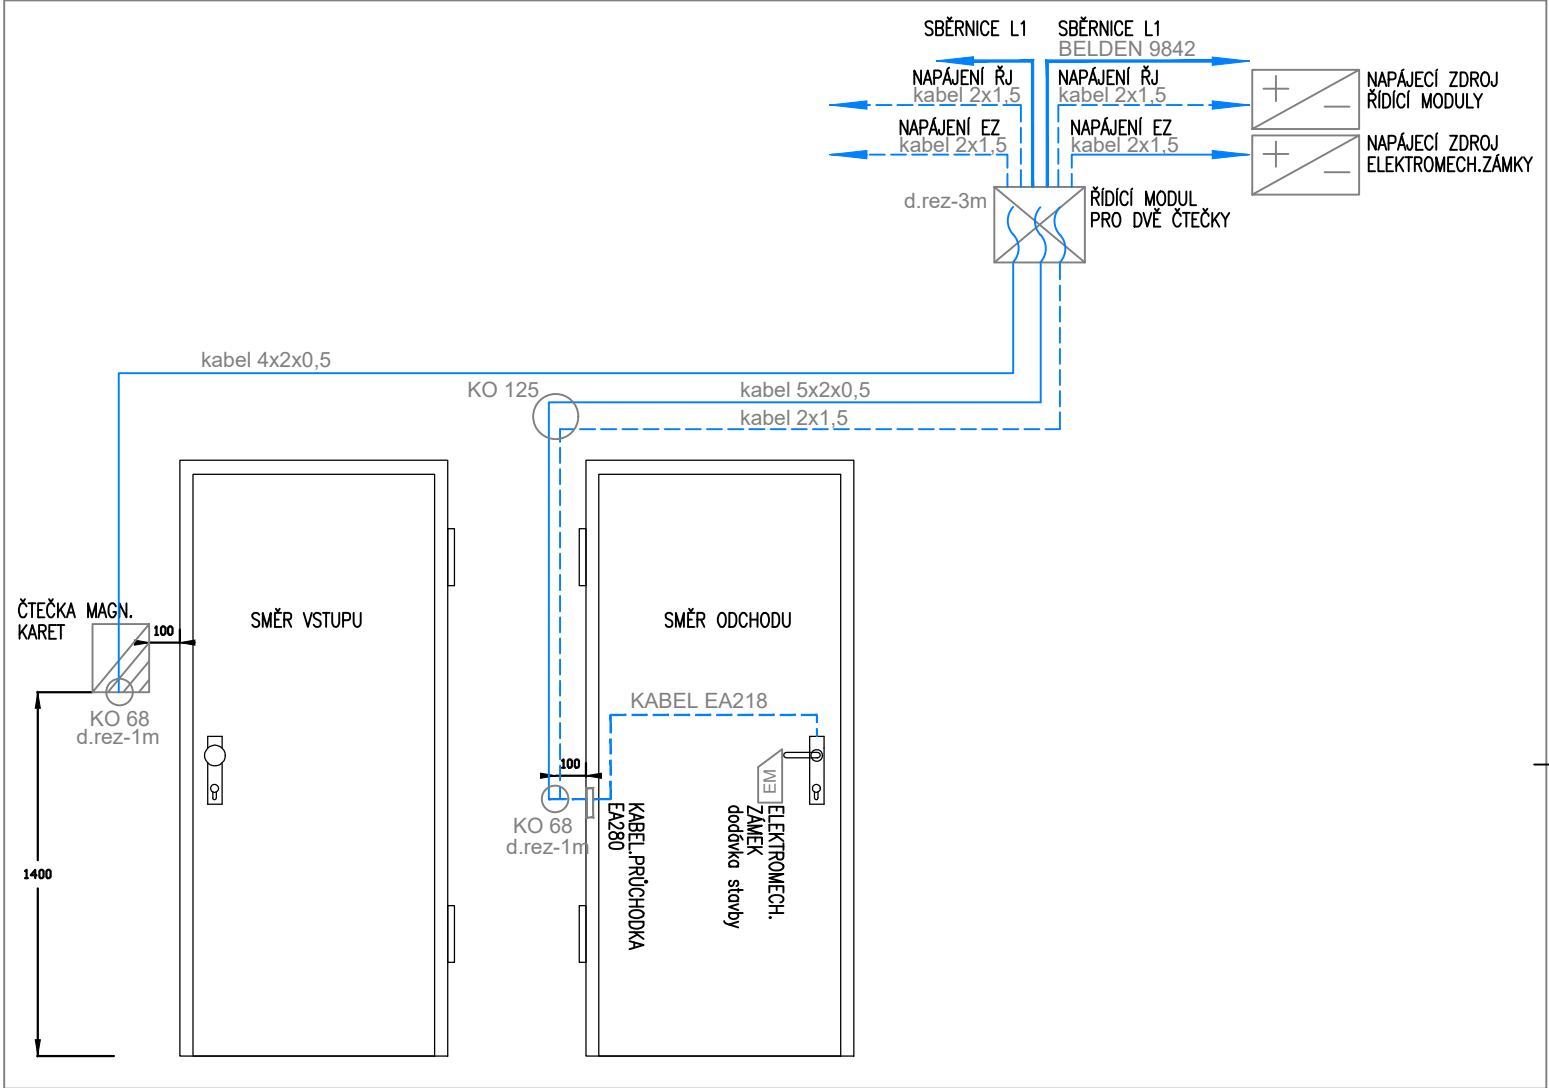

LEGENDA EKV:




- EKV Ústředna/řídící kontroler
 - Čtečka médií EKV
 - Přístupová jednotka/řídící řadič
 - Elektromechanický zámek dveří
dodávka stavby
 - Napájecí zdroj EZ/ŘJ
 - RS485 2x2x24AWG Belden 9842
sběrnice EKV
 - SHKFK-R 5x2x0,5 B2ca s1d1
napojení stavu EZ/dveří
 - SHKFK-R 4x2x0,8 B2ca s1d1
napojení čtečky
 - 1-CXKH-R 2x1,5 B2ca s1d1
napájecí větev ŘJ, EZ
- Volně vedené kabeláže v objektu provedeny:
dle zvláštních nároků na kabeláže - ČSN 73 0802, ČSN 73 0848

ČÍSLOVÁNÍ ZAŘÍZENÍ EKV:

- L1 - 01 - 0x
- POŘADOVÉ ČÍSLO ZAŘÍZENÍ
NA DANÉM PODLAŽÍ
ČÍSLO PODLAŽÍ OBJEKTU
ČÍSLO LINKY EKV/L1
- L1.xx — POŘADOVÉ ČÍSLO
ZAŘÍZENÍ NA SBĚRNICI L1

POZNÁMKA:

Zařízení označená šedě nejsou součástí této části
PD - dodávky a montáže.

| | | | |
|---|---|---|--|
| ZODPOVĚDNÝ PROJEKTANT | KONTROLOVAL | VYPRACOVAL | SOUŘADNÝ SYSTÉM - JTSK VÝŠKOVÝ SYSTÉM - Bpv <div>±0,000 = 215,36</div> |
| ING. TOMÁŠ MARUŠÁK | ING. VÁCLAV VLČEK | ING. HANA MATUŠKOVÁ | |
|  |  |  | |
| D.1.4.h SLABOPROUDÁ ELEKTROINSTALACE | | | |

| | | | |
|---|--|--|-------------------|
| ČRo Olomouc - dostavba studií objektu Pavelčákova 2/19 | | | |
| Místo : | Pavelčákova 2/19, Olomouc - město, 779 00, parc. č. 463, 693 | | |
| Investor: | Český rozhlas, Vinohradská 12, Praha 2, 120 99 | | |
| Stupeň : | Dokumentace pro stavební povolení | | |
| Autoři : | Ing. arch. Tomáš Bindr, Ing. arch. Martin Struhala, Ing. arch. Adéla Spáčilová | | |
| Zodp. projektant: | Ing. Tomáš Marušák, autorizace ČKAIT pod č.1103761 | | |
| Vypracoval: | Ing. Hana Matušková | | |
| Datum : | 12/ 2023 | | |
| SCHÉMA EKV | | | zak. č.: A3819002 |
| měř.: - | | | č.v.: D.1.4.h.10 |
| KANCELÁŘ: PORÁŽKOVÁ 1424/20, 702 00 OSTRAVA 1, TEL: 608 814 526, E-MAIL: ATELIER38@ATELIER38.CZ; ATELIER: SOLNÁ 35/13, 746 01 OPAVA, TEL: 774 383 383, E-MAIL: ATELIER38@ATELIER38.CZ | | | |