PŮDORYS

M 1:100

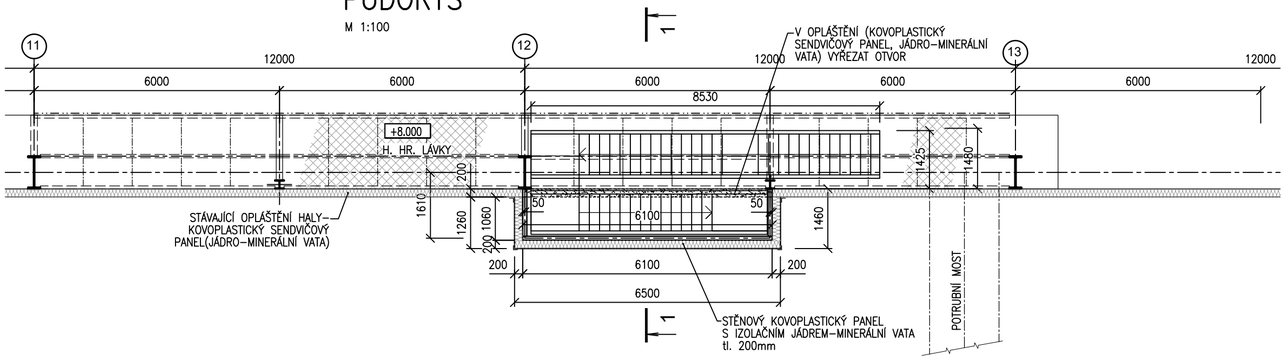

ŘEZ 1–1

M 1:100

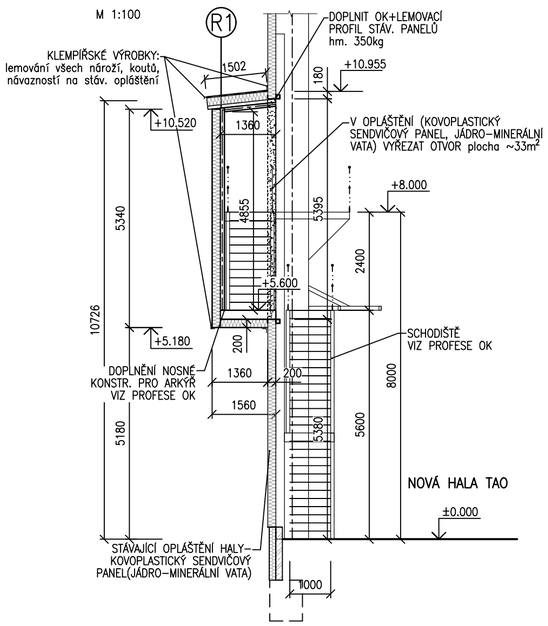

POHLED

M 1:100

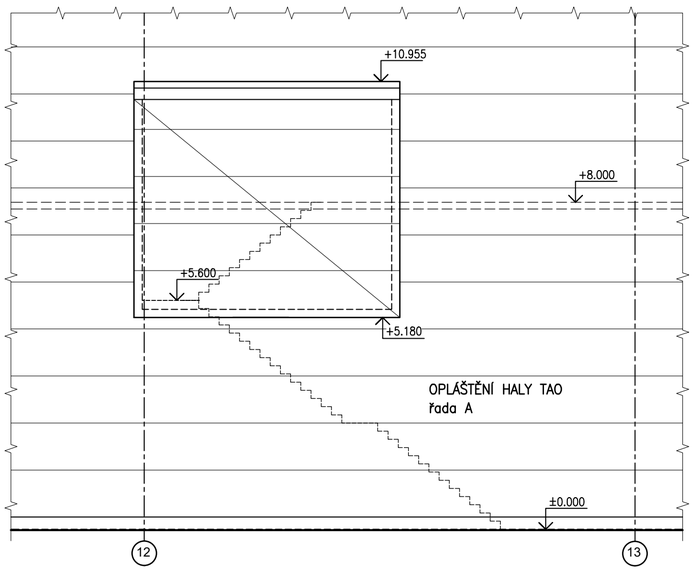

R1 SKLADBA STŘECHY

STŘEŠNÍ PVC FÓLIE 1,5mm
TEPELNÁ IZOLACE MINERÁLNÍ VLNA 200mm
PAROZÁBRANA
TRAPÉZOVÝ PLECH TR 85/280, tl.0,88mm RAL 9006
NOSNÁ OCELOVÁ KONSTRUKCE STŘECHY

PLOCHA STŘECHY – 10m²

STĚNY

STĚNOVÝ KOVOPLASTICKÝ PANEL
S IZOLAČNÍM JÁDREM–MINERÁLNÍ VATA 200mm
PŘIZNANÉ KOTVENÍ
RAL 9006(EV. URČÍ INVESTOR)

PLOCHA – 35,1+7,8+7,8+15%=~58m²

KLEMPÍŘSKÉ VÝROBKY–střecha

OKAPNICE
POPLASTOVANÝ PLECH(pro připojení PVC fólie)
R.Š. 265mm, DL. 6,5m'
LAKOVANÝ POZINK. PLECH TL. 0,7mm

UKONČENÍ STŘECHY
(lemování izolace)
R.Š. 500mm, DL. 6,5m'
LAKOVANÝ PLECH TL. 3mm

KOUTOVÁ LIŠTA PRO NAPOJENÍ NA STÁV.STĚNU
DÉLKA 6,5m'
POPLASTOVANÝ PLECH (VIPLANYL)
R.Š. 300mm

ZÁVĚTRNÁ LIŠTA
DÉLKA 3,0m'
POPLASTOVANÝ PLECH (VIPLANYL)
R.Š. 340mm

KLEMPÍŘSKÉ VÝROBKY–stěny

NÁVAZNOSTI NA STÁVAJÍCÍ PANELY, NÁROŽÍ, KOUT, SPODNÍ UKONČENÍ atd. SOUČÁSTÍ DODÁVKY OPLÁŠTĚNÍ

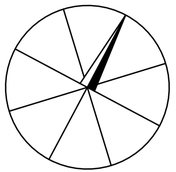

±0 ≙ 525,600 m n.m.

"DOKUMENTACE JE DUŠEVNÍM MAJETKEM FIRMY HUTNÍ PROJEKT Frýdek-Místek a.s. A NESMÍ BÝT POUŽITA BEZ JEJÍHO VĚDOMÍ."

OZN.	ZMĚNA	DATUM	PROVEDL	KONTROLA
a)				

VYPRACOVAL	BLANKA TESAŘÍKOVÁ	HUTNÍ PROJEKT Frýdek-Místek a.s.	
PROJEKTANT	ING. RADOVAN TOMÁŠEK	**DATUM**	07/2025
SCHVÁLIL	ING. ROMAN LISNÍK	**ÚČEL**	ZADÁNÍ STAVBY
KONTROLOVAL	ING. RADOVAN TOMÁŠEK		
INVESTOR	AL INVEST Břidličná, a.s.	**Č. ZAK.**	11542-003-004
MÍSTO STAVBY	AL INVEST BŘIDLIČNÁ	**ARCHIVNÍ ČÍSLO**	**HP4-4-102631**
STAVBA	ALFAGEN XIV. ETAPA	**LISTŮ** 1	**POČET A4** 3
	STAVEBNÍ ŘEŠENÍ	**MĚŘÍTKO** 1:100	**POŘADOVÉ Č.** **07**
	ARKÝŘ PRO SCHODIŠTĚ, OSA A;12-13		