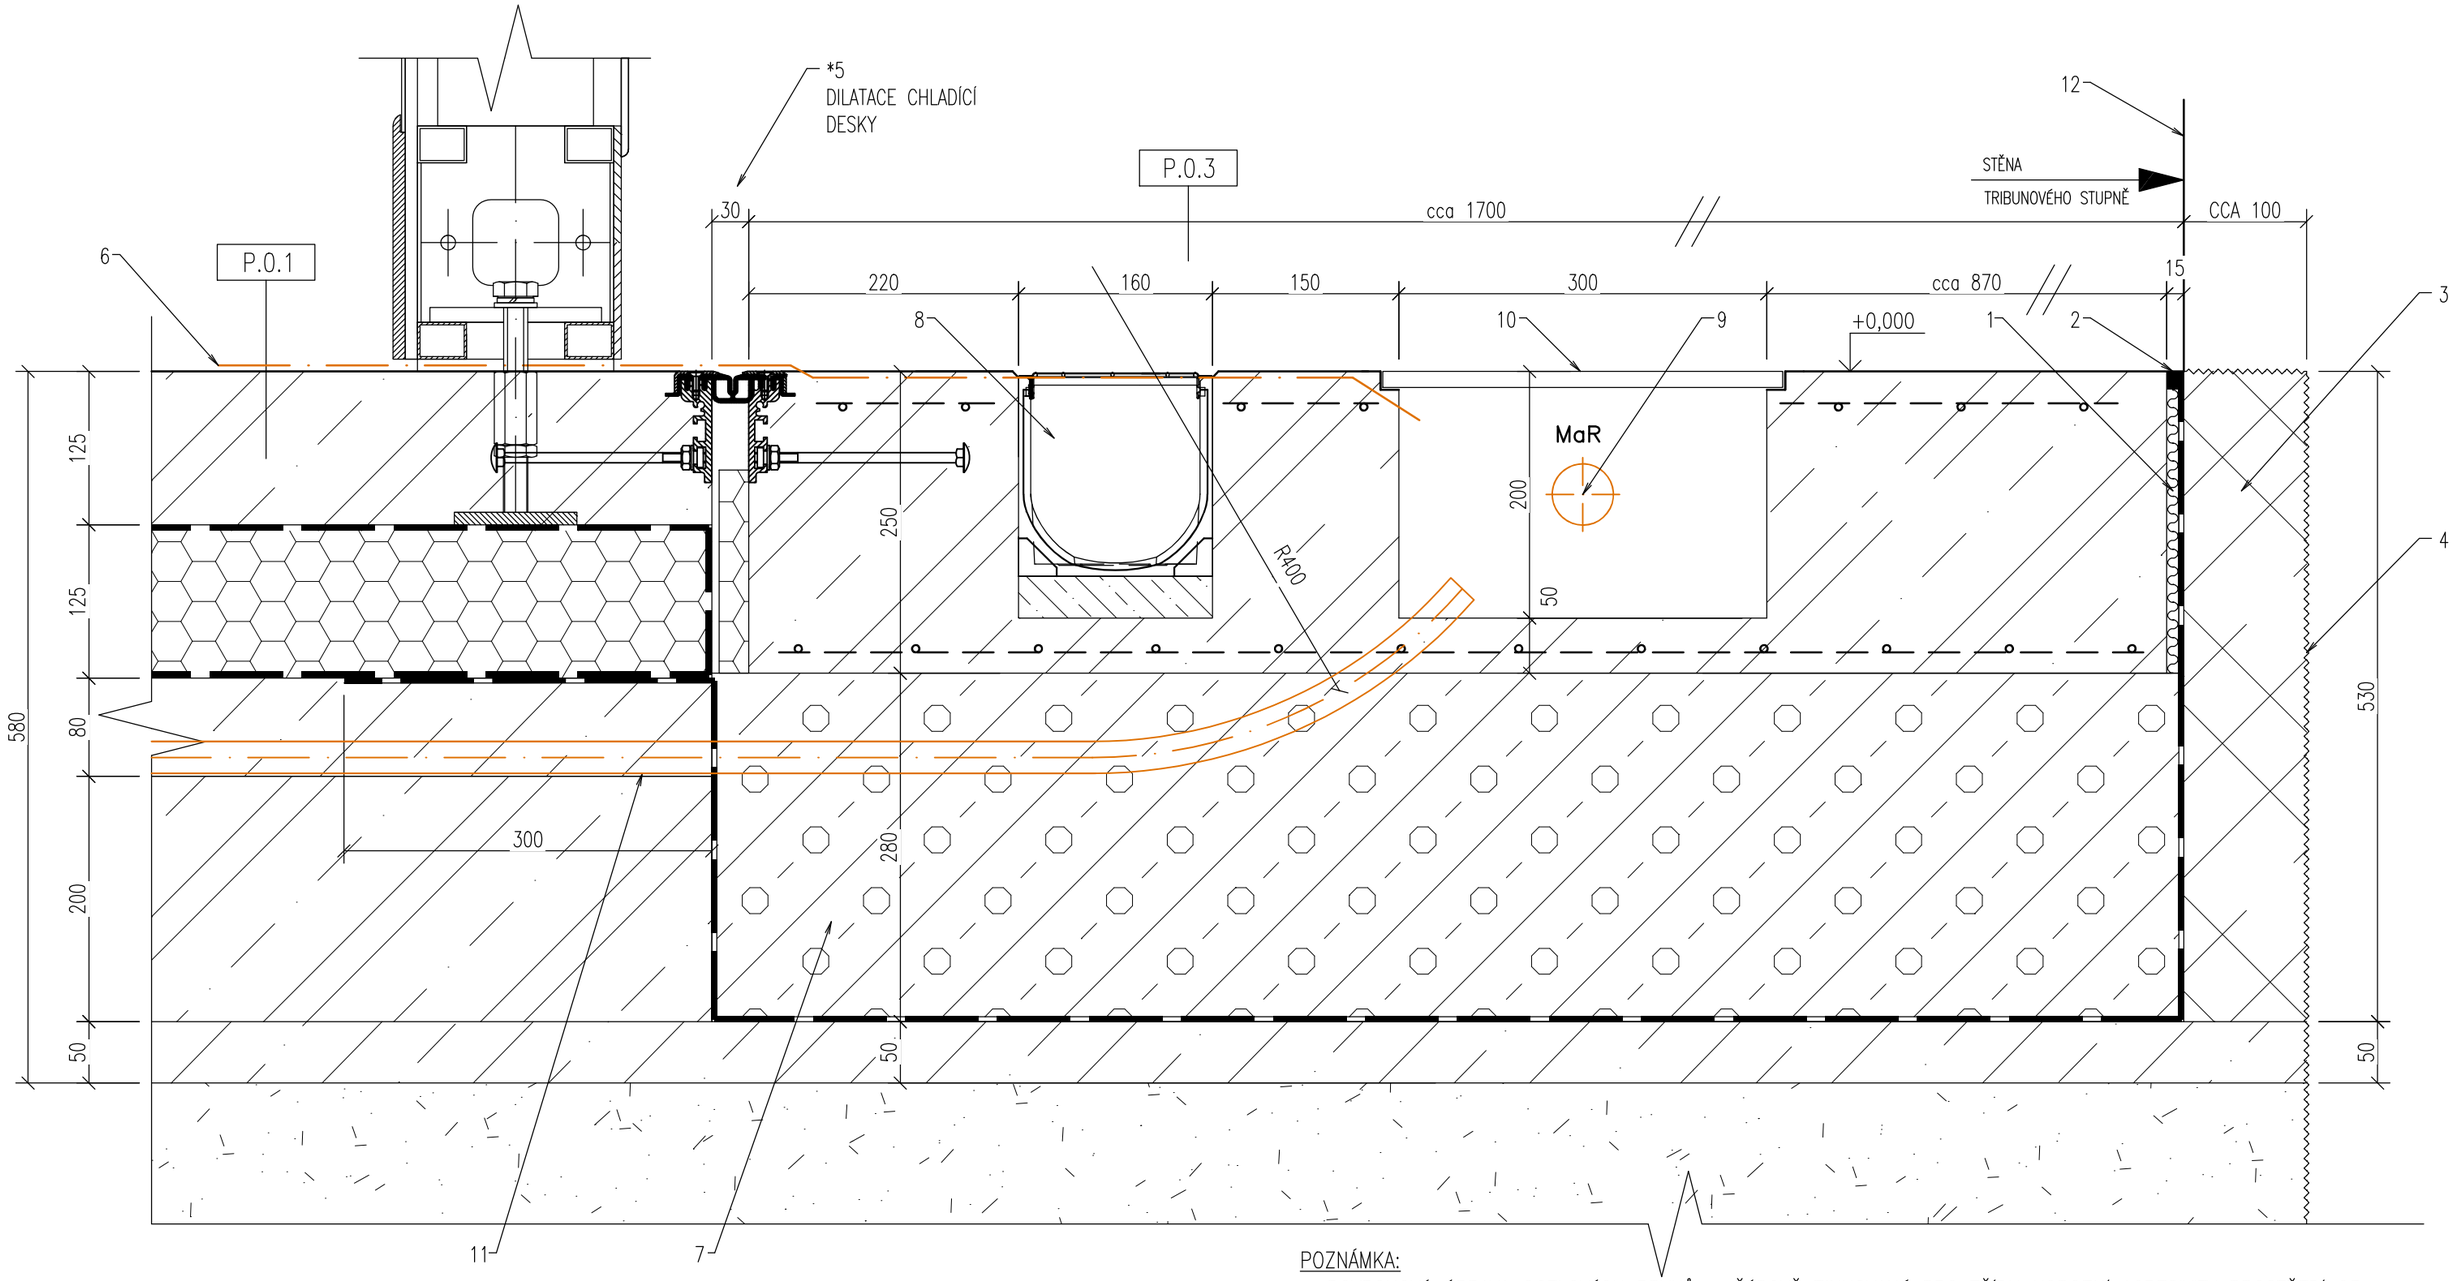

LEGENDA:

1 – PODLAHOVÝ PÁSEK TL. 10 mm.
2 – SPÁRA ZATMELENA PU TMELEM.
3 – DOZDÍT VYVALENOU KONSTRUKCI POD TRIBUNOU.
4 – ZAZUBENÁ SPÁRA TRIBUNY (DUTÝ PROSTOR).
5 – PO OBVODU CHLADÍCÍ DESKY OSADIT PŘED JEJÍ BETONÁŽÍ OBJEKTOVOU VODOTĚSNOU DILATACI DO PODLAHY PRO INSTALACI DO BETONU (MATERIÁL NEREZ, HLINÍK, TERMOPLAST), VČETNĚ KRYCÍHO PLECHU. SPÁRU VYPLNIT IZOLAČNÍ DESKOU Z PE TL. 30 mm.
6 – 4* ČIDLO NA CHLADÍCÍ DESCE. VSTUP DO KRABICE S TĚSNĚNÍM.
7 – VYPLNIT POLYSTYRENEM EPS 100 STABIL.
8 – LINIOVÝ ODVODŇOVACÍ SYSTÉM 160/160 mm Z KOMPOZITNÍHO TERMOPLASTU, V MÍSTĚ VRAT ROŠT PRO TŘÍDU ZATÍŽENÍ D400.
9 – KABELOVÁ CHRÁNIČKA HDPE ø50 mm, SPOJOVÁNÍ S TĚSNÍCÍM KROUŽKEM.
10 – VÍKO S RÁMEM DO PODLAHY 300/300 mm – MATERIÁL POLYPROPYLEN, POCHOZÍ A15, S TĚSNĚNÍM.
11 – 4* NEREZOVÁ CHRÁNIČKA PRO ČIDLO VYTÁPĚNÉHO PODLOŽÍ – TRUBKA 3/4" dl. 4,5 m, ULOŽIT DO BETONOVÉHO LOŽE.
12 – ČELA TRIBUNY SJEDNOTIT NOVÝM NÁTĚREM, DO VÝŠKY PRVNÍHO TRIBUNOVÉHO STUPNĚ.

POZNÁMKA:

– POVRCHOVÁ ÚPRAVA OCELOVÝCH PRVKŮ – ŽÁROVĚ ZINKOVANÉ PRO TŘÍDU KOROZNÍ AGRESIVITY PROSTŘEDÍ C3.
– DIMENZE SPOJOVACÍCH A KOTEVNÍCH PRVKŮ SOUČÁSTÍ DODAVATELSKÉ DOKUMENTACE.
– ROZMĚRY PRVKŮ NUTNO OVĚŘIT PŘED OBJEDNÁNÍM DLE SKUTEČNÉHO STAVU.
– BUDE ZPRACOVÁNA VÝROBNÍ DOKUMENTACE ODSOUHLASENÁ STAVEBNÍKEM.

AKCE:
OPRAVA LEDOVÉ PLOCHY NA ZIMNÍM STADIONU V HODONÍNĚ
Tyršova 3588/10, 695 01 Hodonín

STAVEBNÍ ČÁST:

VÝKRES:
DETAIL ŠACHET PRO MĚŘENÍ MaR

PROJEKTOVÁ KANCELÁŘ
BEJČEK BIZDRA DVOŘÁK
ROKYCANOVA 30
PRAHA 3, 130 00

TEL: 271 772 639
FAX: 222 590 945
EMAIL: bbd@bbd.cz
HTTP: www.bbd.cz
IČO: 26149788
DIČ: CZ-26149788

ZODPOVĚDNÝ PROJEKTANT:	DATUM:	MĚŘÍTKO:	ČÍSLO VÝKRESU:
ING. MICHAL MAIWALD	10/2024	1 : 5	DET. 02