



ŘEZ B - B

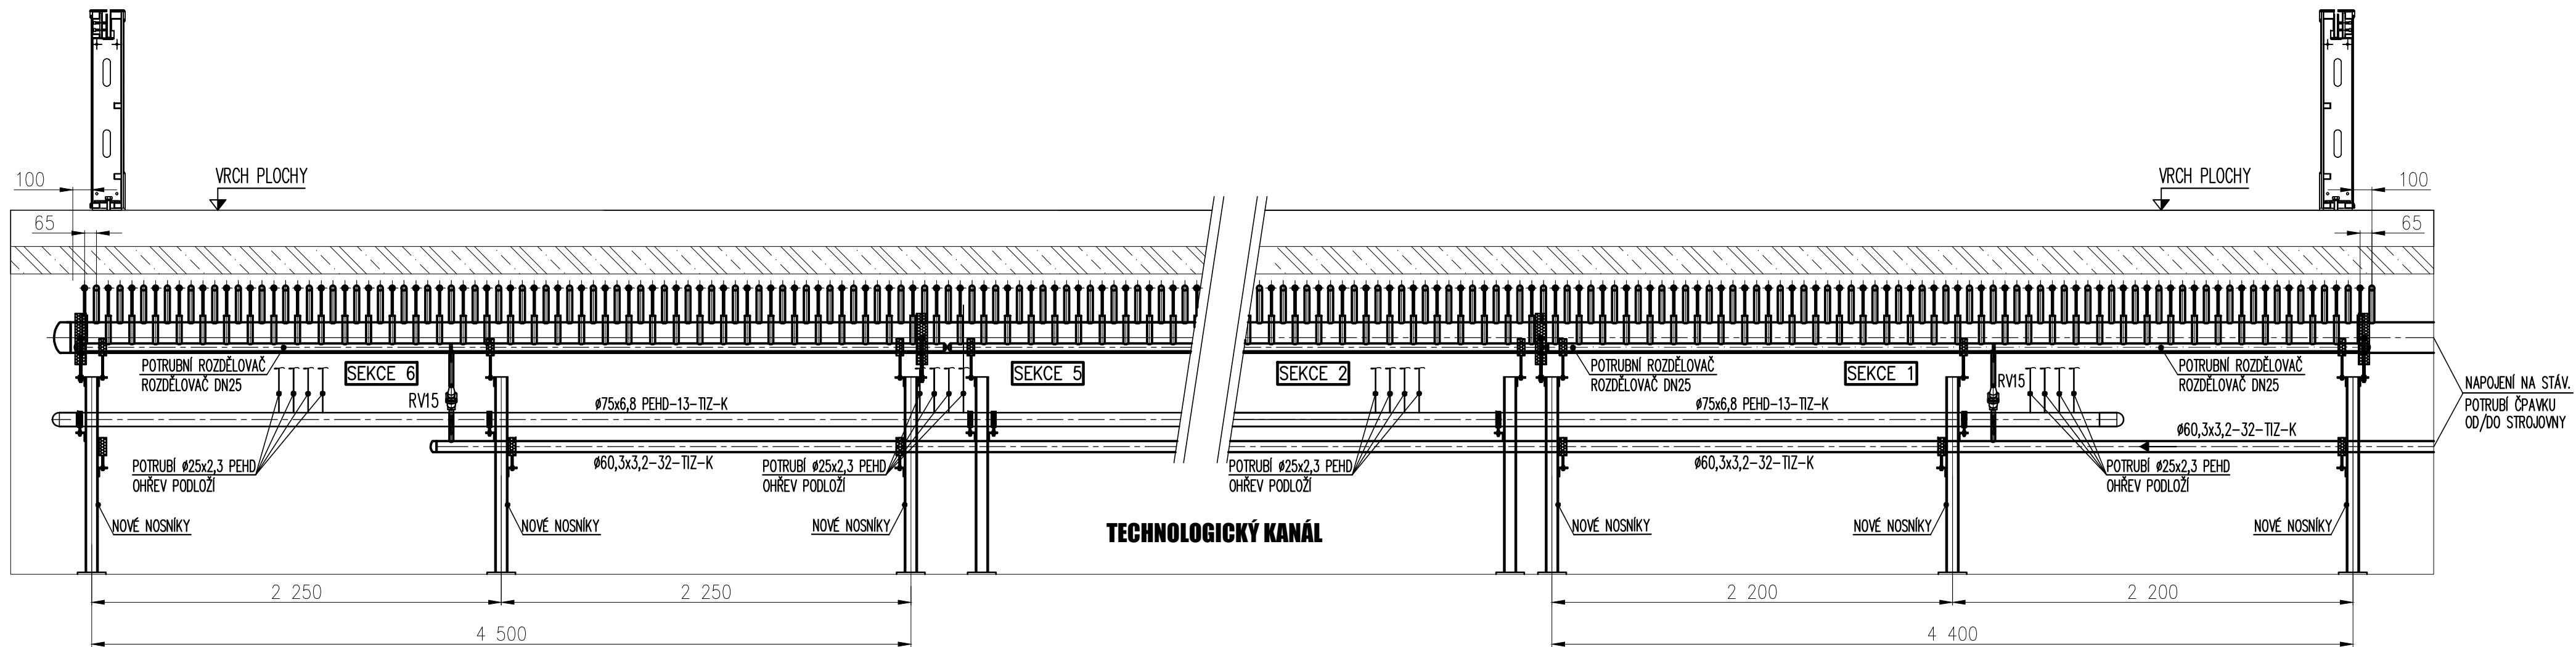

ŘEZ C - C

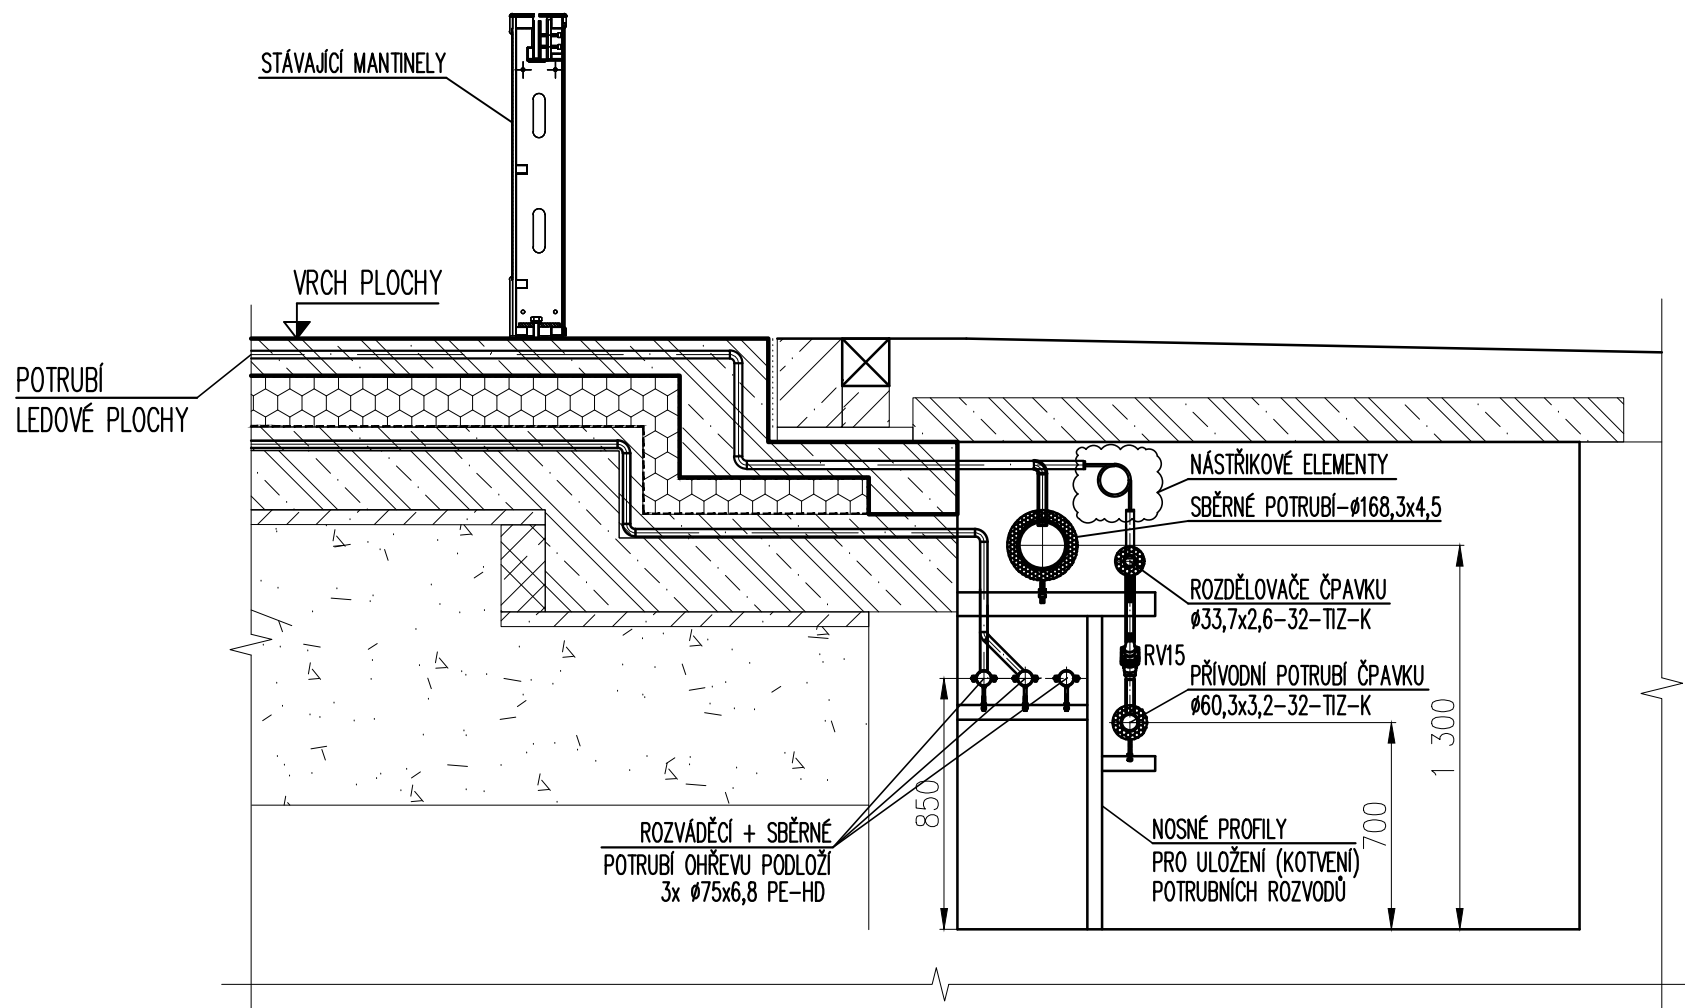

GP:		KOOPERANT:		AUTORIZAČNÍ RAZÍTKO:	
<div><div>PROJEKTOVÁ KANCELÁŘ BEJČEK BIZDRA DVORÁK ROKYCANOVA 30 PRAHA 3, 130 00 TEL: 271 772 639 FAX: 222 590 945 EMAIL: bbd@bbd.cz HTTP: www.bbd.cz IČO: 26149788 DIČ: CZ-26149788</div></div>		<div><div>ENERGO CHOCEŇ www.energochozen.cz</div></div> <div>ENERGO CHOCEŇ, s.r.o. Nádražní 631 565 01 Choceň</div>			
INVESTOR:					
MĚSTO HODONÍN Masarykovo náměstí 53/1, 695 35 Hodonín					
AKCE:					
OPRAVA LEDOVÉ PLOCHY NA ZIMNÍM STADIONU V HODONÍNĚ Tyršova 3588/10, 695 01 Hodonín					
PROJEKTOVÝ STUPEŇ:					
DOKUMENTACE PRO PROVÁDĚNÍ STAVBY					
GP, VEDENÍ PROJEKTU:		ING. PAVEL BEJČEK		DATUM:	10 / 2024
ZODPOVĚDNÝ PROJEKTANT:		JAROSLAV VIŠEK		ZAKÁZKA Č.	
PROJEKTANT:		JAROSLAV VIŠEK		MĚŘÍTKO:	1:25
VYPRACOVAL:		ANTON SHUSTAU		ČÍSLO PARÉ:	
PROFESE:		TECHNOLOGIE CHLAZENÍ LEDOVÉ PLOCHY STROJNÍ ČÁST		ČÁST:	D.2.1
VÝKRES:		DISPOZICE ZAŘÍZENÍ - LEDOVÁ PLOCHA, ŘEZ B - B, ŘEZ C - C		Č.v.:	D.2.1.7