



DETAIL UKOTVENÍ MANTINELU:
M = 1 : 10

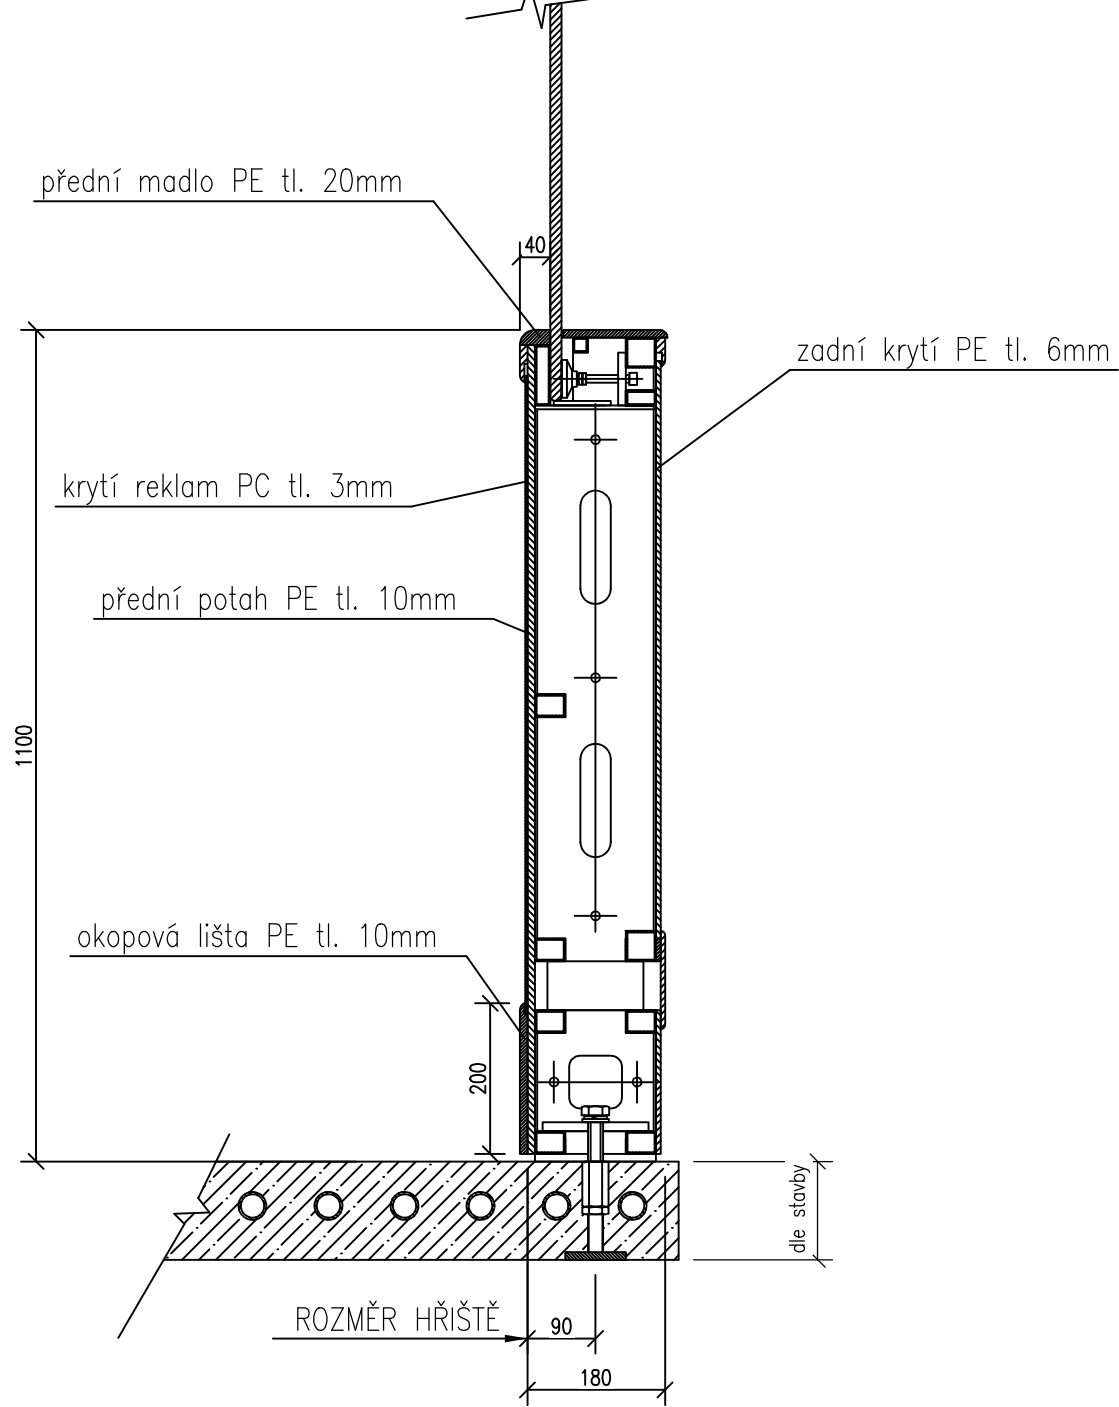

POZNÁMKA:

- NA HRACÍ PLOŠE BUDE PŘEDVEDENO NOVÉ LAJNOVÁNÍ, DLE PŘEDPISŮ IIHF a ČSHL V PLATNÉM ZNĚNÍ.
- MANTINELY MUSÍ ODPOVÍDAT SVÝMI ROZMĚRY A POUŽITÝMI MATERIÁLY PŘEDPISŮM IIHF a ČSHL V PLATNÉM ZNĚNÍ.
- MANTINELY A POLOHA KOTEVNÍCH PRVKŮ BUDOU EVENT. UPRAVENY NA ZÁKLADĚ DILENSKÉ DOKUMENTACE VYBRANÉHO ZHOTOVITELE.
- KOTEVNÍ PRVKY MANTINELŮ A BRANKOVÉ KOTVY MUSÍ BÝT OSAZENY PŘED BETONÁŽÍ CHLADÍCÍ DESKY.
- VEŠKERÉ MATERIÁLY A PRVKY JSOU POUŽITY DLE TECHNOLOGICKÝCH LISTŮ, DETAILŮ A TECHNOLOGICKÝCH PŘEDPISŮ VÝROBCE S ORIGINÁLNÍMI A DOPORUČENÝMI DOPLŇKY.

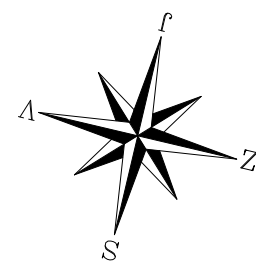

+0,000 = 169,800 m.n.m BpV

POLOHOPIŠNÝ SYSTÉM: JTSK
VÝŠKOPISNÝ SYSTÉM: BPV

GP:	 PROJEKTOVÁ KANCELÁŘ BEJČEK, BUDRA, DVORÁK ROKITSKOVÁ 30 PRAHA 3, 130 00 TEL: 271 772 639 FAX: 222 590 940 E-MAIL: bbd@bbd.cz HTTP: www.bbd.cz IČO: 26144780 DIČ: CZ-26144788	KOOPERANT:	 ENERGO CHOČEN s.r.o. Nádražní 63 565 01 Chočeni	AUTORIZAČNÍ RAZÍTKO:
INVESTOR:	MĚSTO HODONÍN Masarykovo náměstí 53/1, 695 35 Hodonín			
AKCE:	OPRAVA LEDOVÉ PLOCHY NA ZIMNÍM STADIONU V HODONÍNĚ Tyršova 3588/10, 695 01 Hodonín			
PROJEKTOVÝ STUPEŇ:	DOKUMENTACE PRO PROVÁDĚNÍ STAVBY			
GP, VEDENÍ PROJEKTU:	ING. PAVEL BEJČEK		DATUM:	10 / 2024
ZODPOVĚDNÝ PROJEKTANT:	ING. PAVEL BEJČEK		ZAKÁZKA Č.:	
PROJEKTANT:	ING. MICHAL MAIWALD		MĚŘÍTKO:	1 : 100
VYPRACOVAL:	ING. MICHAL MAIWALD		ČÍSLO PARÉ:	
PROFESE:	ARCHITEKTONICKO - STAVEBNÍ ŘEŠENÍ		ČÁST:	D.1.1
VÝKRES:	VÝKRES MANTINELU		Č.V.:	D.1.1.6