

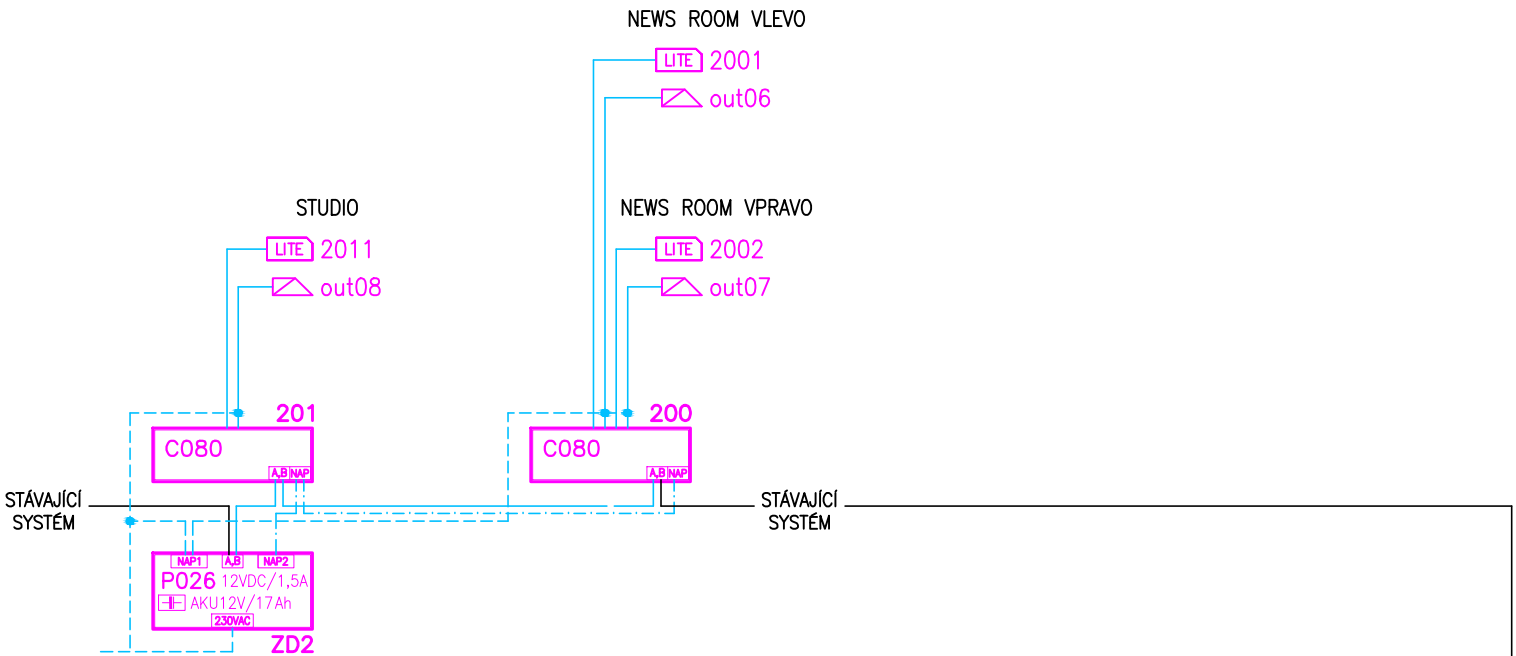


3.NP /2.PATRO

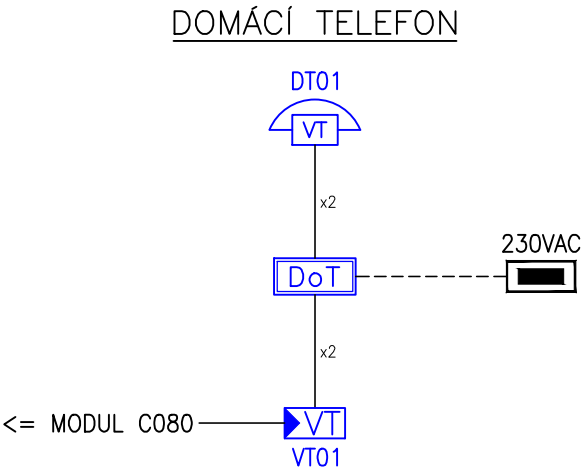

1.NP /PŘÍZEMÍ

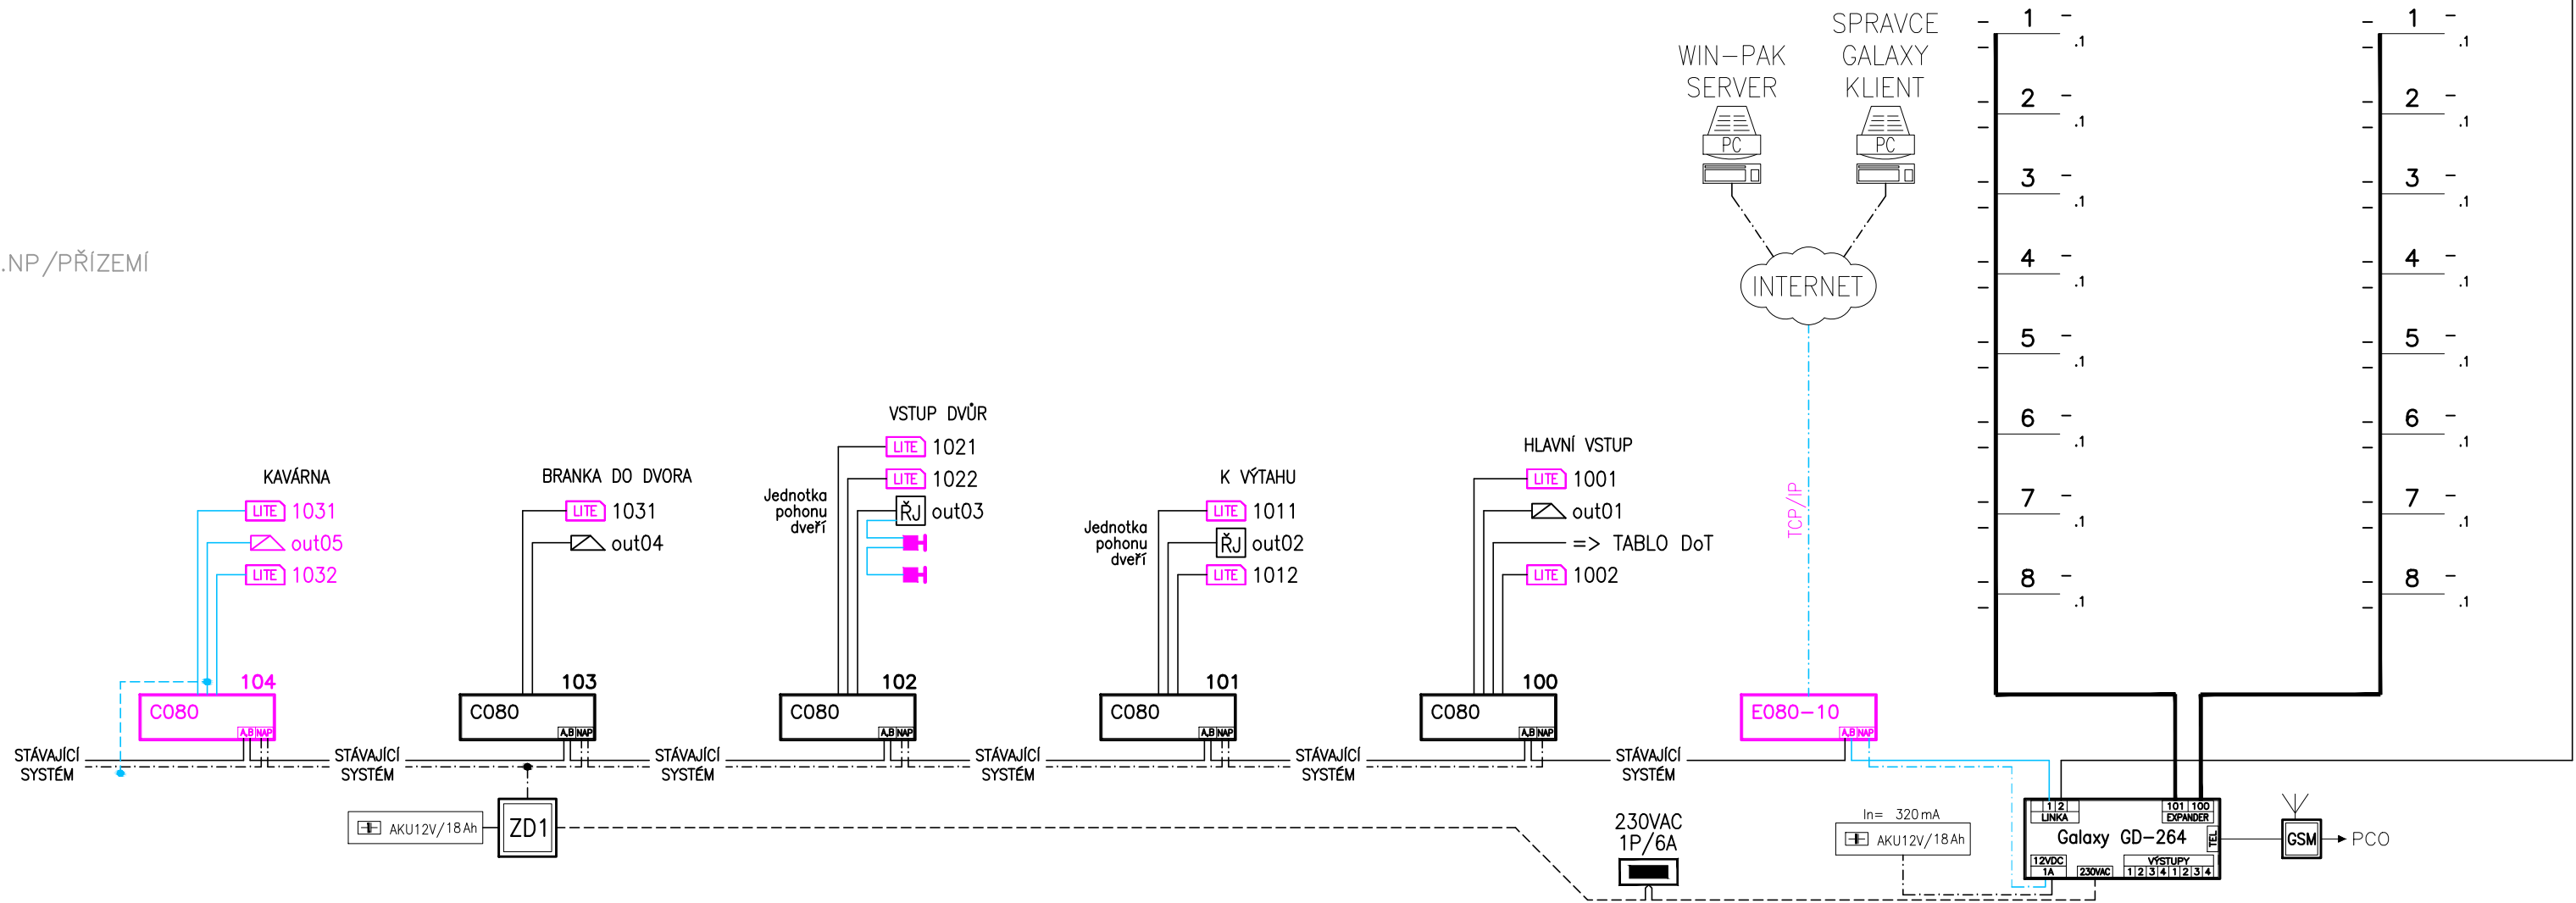

POZNÁMKA:
V DOBĚ UZÁVĚRKY PROJEKTU,
NEBYLY PROVOZOVATELEM OBJEKTU,
DODÁNY PODROBNĚJŠÍ INFORMACE
O STÁVAJÍCÍM SYSTÉMU PZTS vč. EKV.
NOVÉ PRVKY SYSTÉMU PZTS
NOVÉ PRVKY SYSTÉMU EKV
NOVÉ KABELY SYSTÉMU PZTS + EKV

LEGENDA:	
	přístupový kontrolér
	akumulátor 12V
	čtečka Indala Lite
	elektr.mech. otvírač
	elektr.mag. zámek
	napájec dom. telef.
	vstupní tablo
	vnitřní jednotka
	kování klika/koule
	propojovací krabice
	zásuvka 230VAC
	rozvaděč 230VAC

LEGENDA:	
	ústředna PZTS
	akumulátor 12V
	komunikátor GSM
	klávesnice
	rozšiřující modul
	infrapasivní detektor
	duální detektor
	magnetický kontakt
	detektor tříštění skla
	detektor otlusu
	propojovací krabice
	rozvaděč 230VAC

00	12/2024	Dokumentace pro provedení stavby	Pavel Ducheček		PZTS	3024-160
Revize	Datum	Stupeň projektu – předmět revize	Vypracoval	Podpis	Zařízení	Eviden. číslo

Akce: Český rozhlas Hradec Králové				Revize:	
Objednatel: ČESKÝ ROZHLAS, Vinohradská 1409/12, Praha 2 120 00				00	
Investor: ČESKÝ ROZHLAS, Vinohradská 1409/12, Praha 2 120 00				Evidenční číslo:	
Obsah: Blokové schéma				3024-160	
Část: PZTS vč. EKV; DoT				Číslo výkresu:	
				6	
V Holešovičkách 10/1446 180 00 Praha 8 tel: 242 490 222 fax: 242 490 507 e-mail: alkom@alkom.cz www.alkom.cz				Projektant: Pavel Ducheček	
				Měřítka: –	
				Kreslil: Pavel Ducheček	
				Formát: 3x A4	
				Kategorie: "citlivé"	