


2.NP/1.PATRO

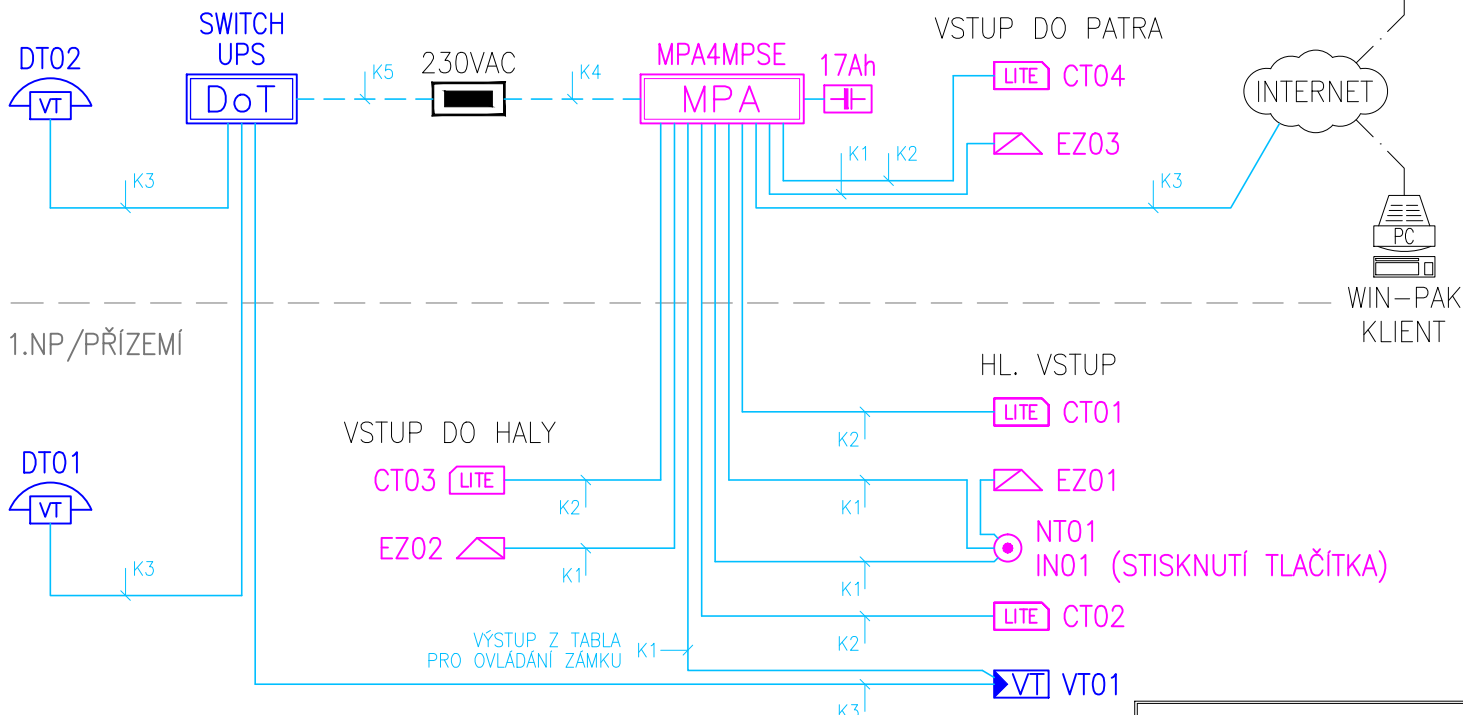

LEGENDA:

	přístupový kontrolér
	akumulátor 12V
	čtečka Indala Lite
	elektr.mech. otvírač
	napáječ dom. telef.
	vstupní tablo
	vnitřní jednotka
	kování klika/koule
	propojovací krabice
	zásuvka 230VAC
	rozvaděč 230VAC

K1	Fi-HT 06
K2	FTP kat.5e
K3	UTP kat.5e
K4	CYKY J-3x1,5
K5	CYKY J-3x2,5
K6	-

00	12/2024	Dokumentace pro provedení stavby	Pavel Ducheček		EKV;DoT	3024-160
Revize	Datum	Stupeň projektu - předmět revize	Vypracoval	Podpis	Zařízení	Eviden. číslo

Akce: **Český rozhlas Zlín**
 Objednatel: ČESKÝ ROZHLAS, Vinohradská 1409/12, Praha 2 120 00
 Investor: ČESKÝ ROZHLAS, Vinohradská 1409/12, Praha 2 120 00

Obsah: **Blokové schéma**
 Část: **ELEKTRONICKÁ KONTROLA VSTUPU; DOMÁCÍ TELEFON**

ALKOM SECURITY a.s.
 V Holešovičkách 1446/10
 180 00 Praha 8
 tel: 242 490 222
 fax: 242 490 507
 e-mail: alkom@alkom.cz
 www.alkom.cz

Projektant: Pavel Ducheček
 Měřítka: -
 Kreslil: Pavel Ducheček
 Formát: A4
 Kategorie: "citlivé"

Revize: 00
 Evidenční číslo: 3024-160
 Číslo výkresu: 3