








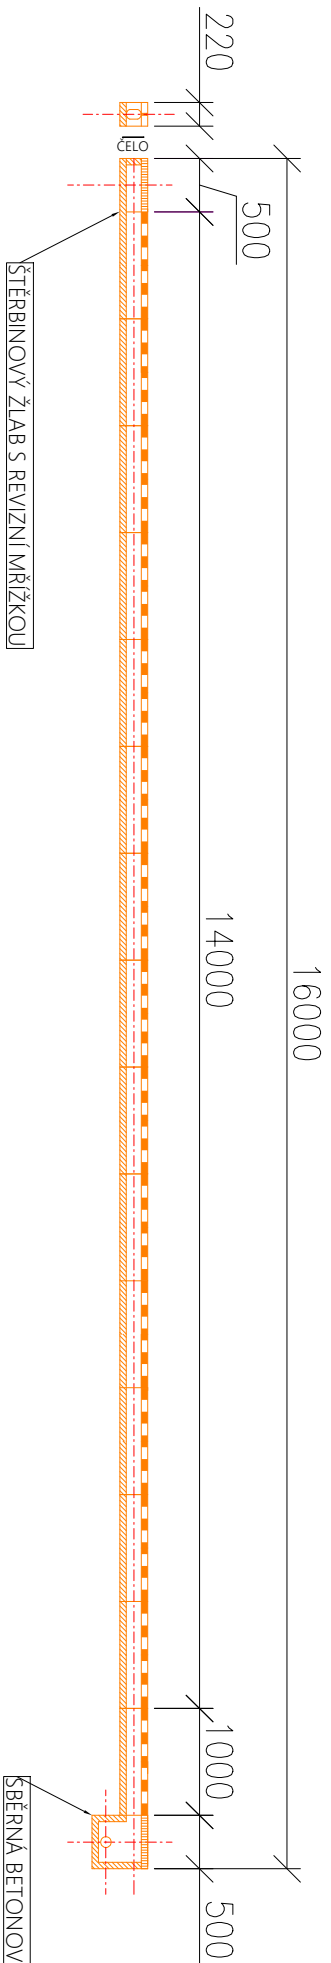



LŽ.1 LINE ŽLABŮ 1



-  NOVÝ LAPAČ STŘEŠNÍCH SPLAVENIN Z PP DN110
-  STÁVAJÍCÍ LAPAČ
-  STŘEŠNÍCH SPLAVENIN Z SBĚRNÁ BETONOVÁ VPUŠT S LITNOVOU MŘÍŽÍ
-  MIKROŠTĚRBINOVÝ BETONOVÝ ŽLAB 220X260X1000mm
-  OHRANIČENÍ PLOCHY VÝKOPU
-  STÁVAJÍCÍ KANALIZACE
-  NOVÉ NÁPOJENÍ
-  KANALIZACE NA ŽLAB

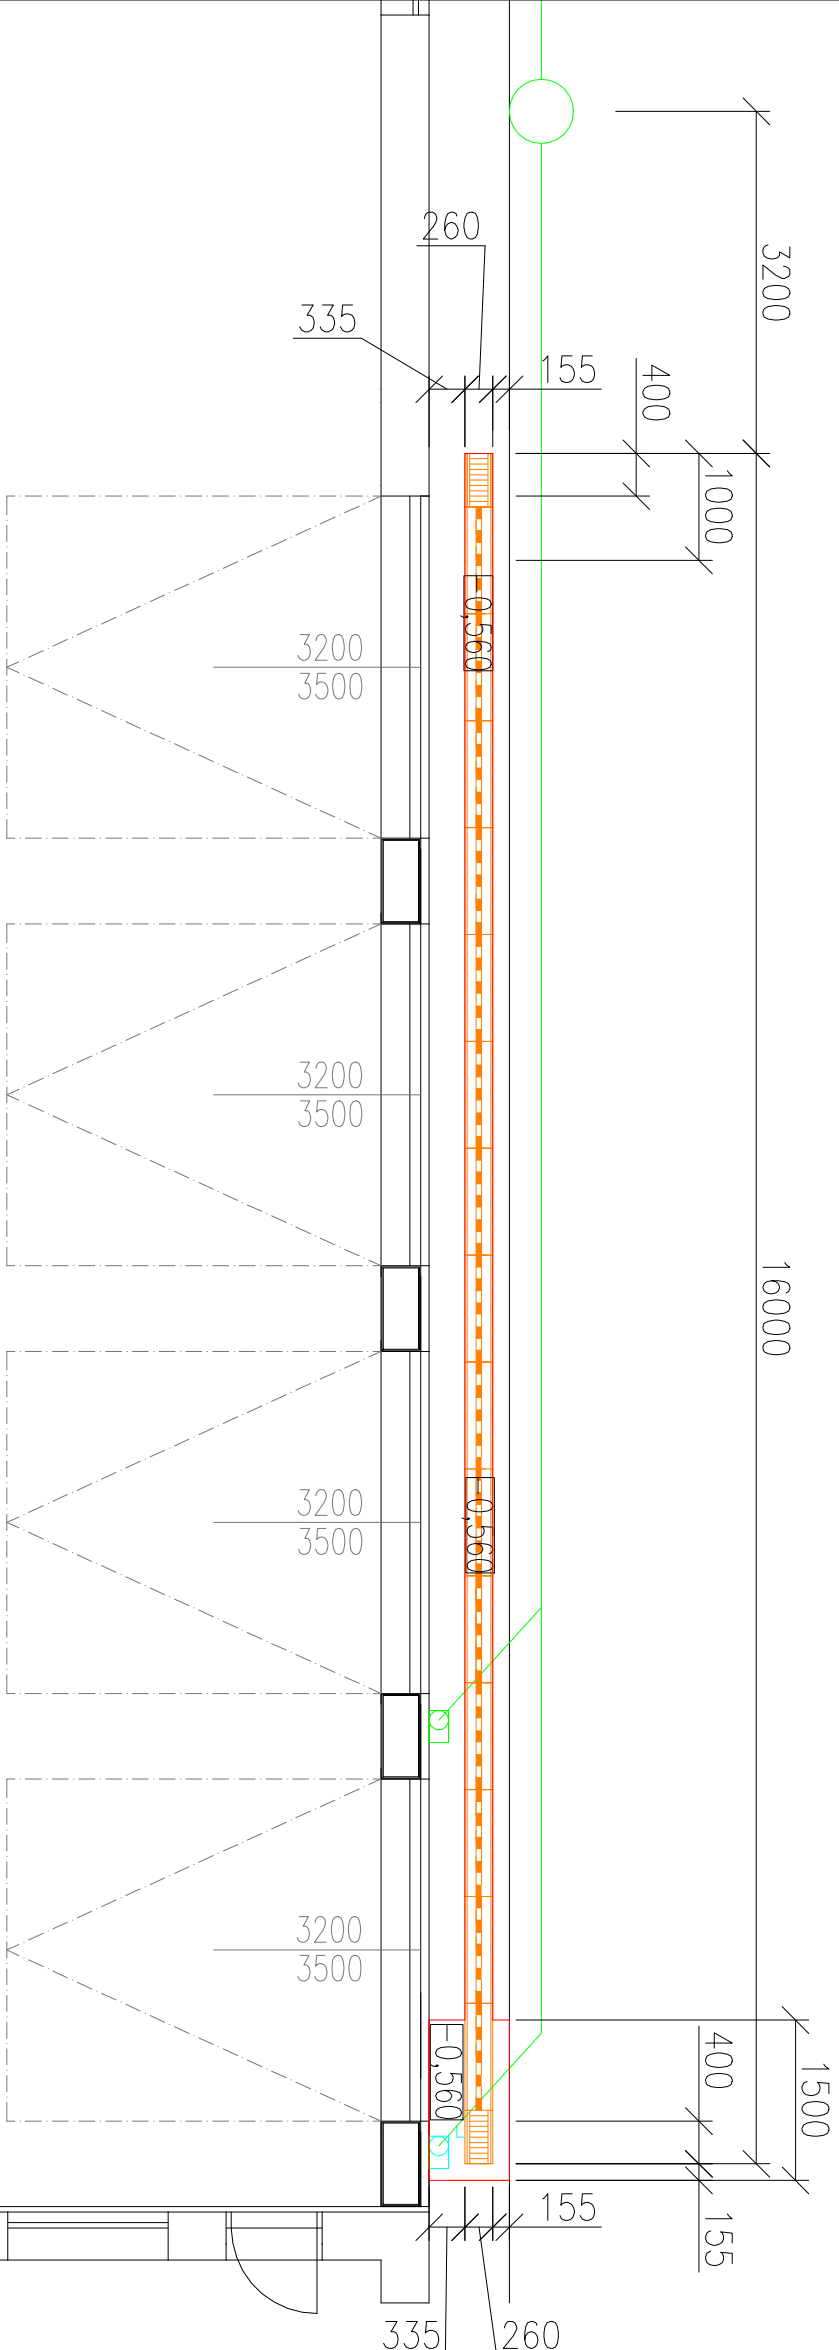

ZPRACOVAVEL	TOMÁŠ KARLÍČEK		 <div>DOPRAVNÍ PODNIK OSTRAVA</div>	Podřadková 494/2 Moravské Ostrava 702 00 Ostrava
ČÍSLO IP	030_2025			
OBJEDNATEL	DOPRAVNÍ PODNIK OSTRAVA a.s.			
FORMÁT	A3	MĚŘÍTKO	1:75	
DATUM	02/2025	Č. VÝKRESU	1.1	
NÁZEV ZAKÁZKY DOPLNĚNÍ ODŤOKOVÝCH ŽLABŮ PŘED VRATA HALY KAROSÁRNÍ AREÁL HRANEČNÍK				
NÁZEV VÝKRESU PŮDORYS LINIE ŽLABŮ 1				