


# LŽ.2 LINIE ŽLABŮ 2

- NOVÝ LAPAČ STŘEŠNÍCH  
SPLAVENIN Z PP DN110
- SBĚRNÁ BETONOVÁ VPUŠŤ  
S LITINOVOU MŘÍŽÍ
- MIKROŠTĚRBINOVÝ BETONOVÝ  
ŽLAB 220X260X1000mm
- OHRANIČENÍ PLOCHY
- VÝKOPU
- STÁVAJÍCÍ KANALIZACE
- NOVÉNAPOJENÍ  
KANALIZACE NA ŽLAB

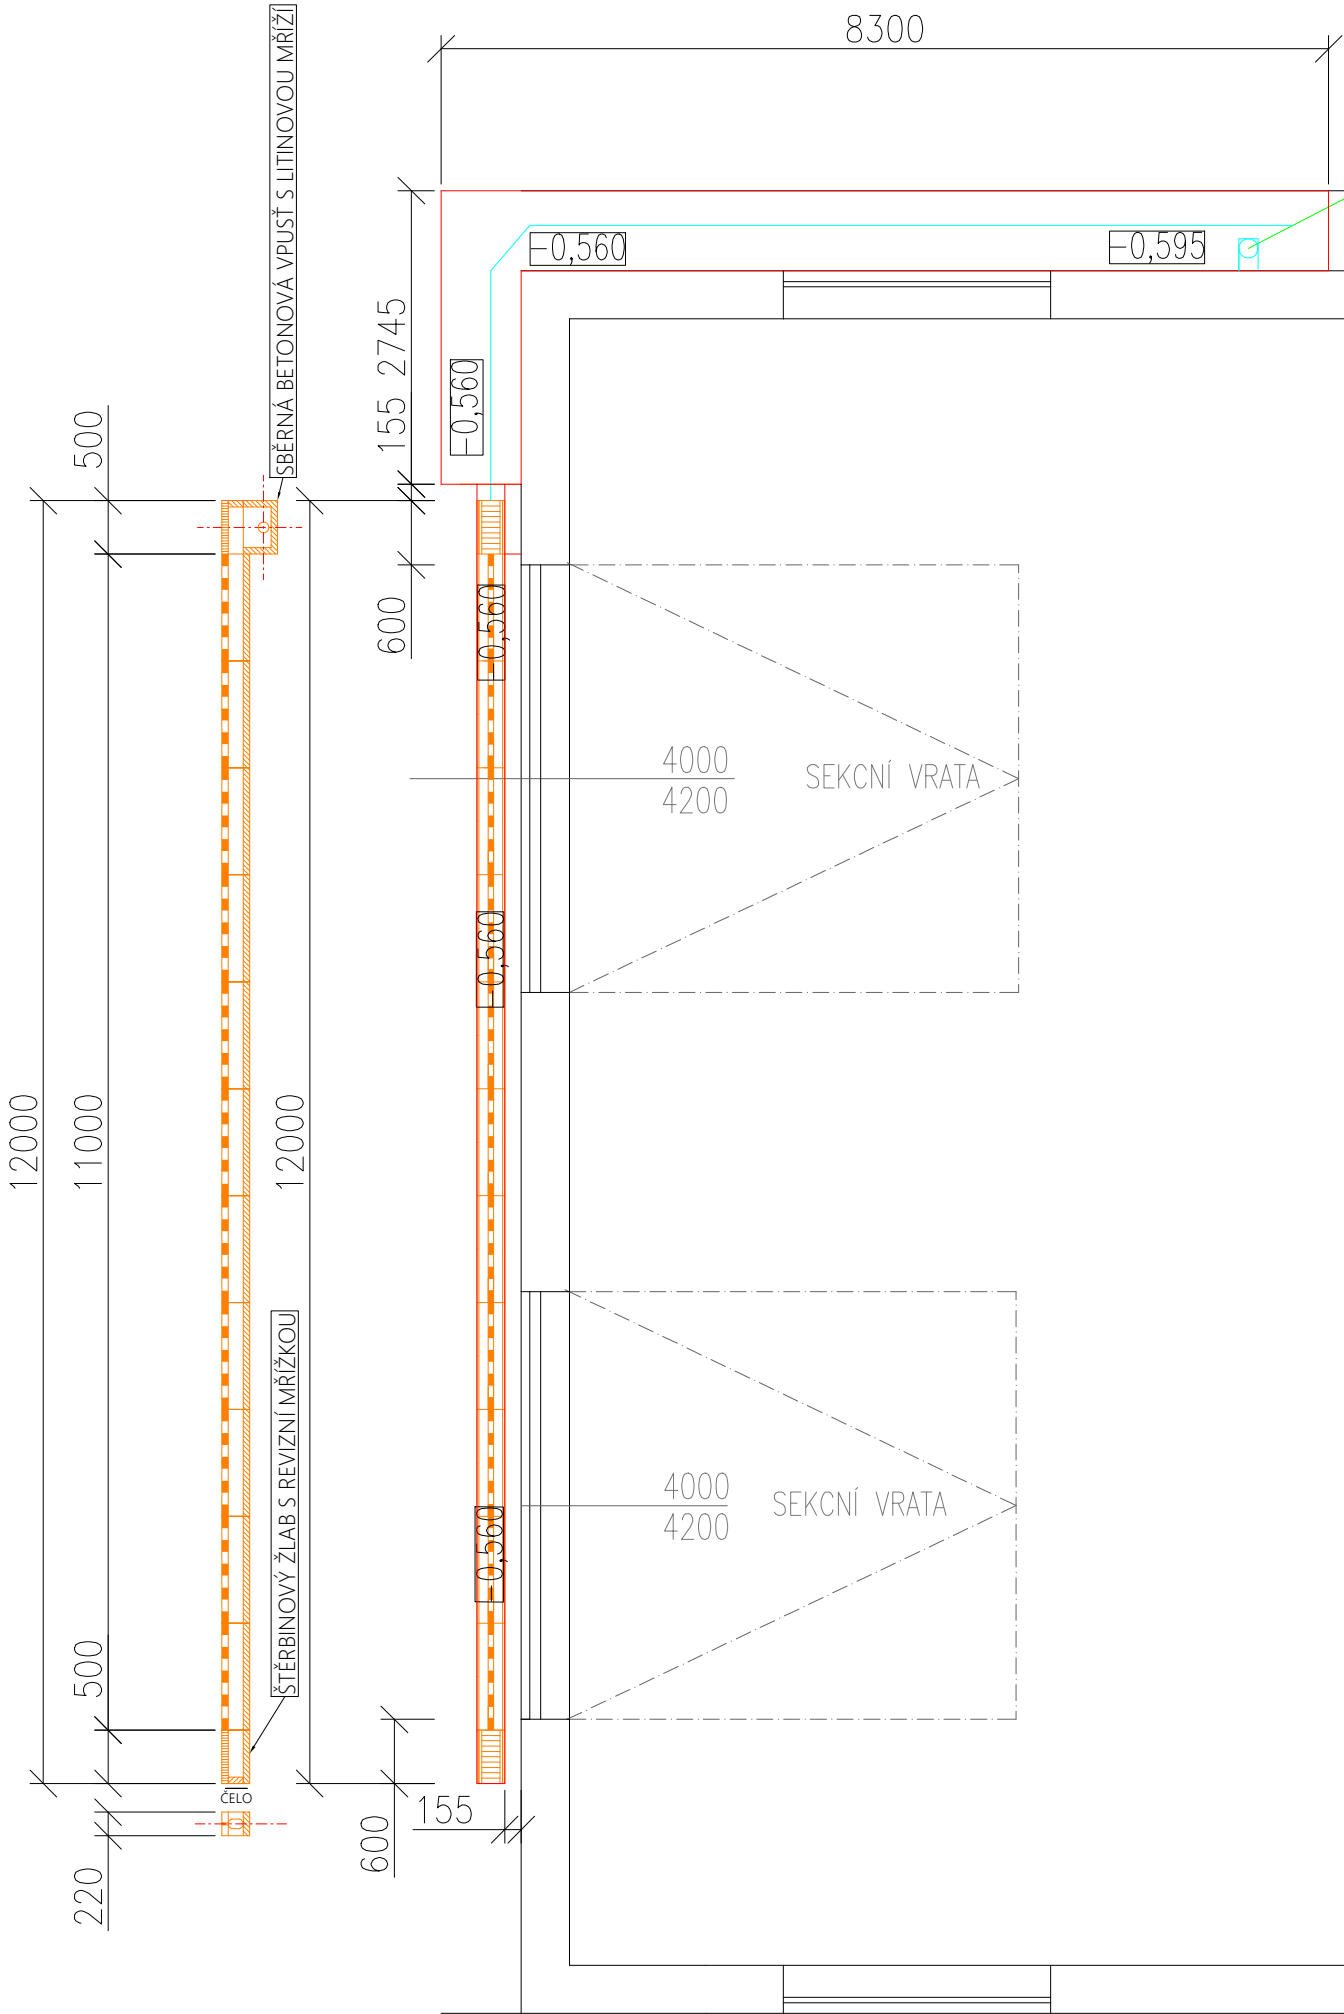

ZPRACOVAL	TOMÁŠ KARLÍČEK		Podřepčova 494/2 Moravská Ostrava 702 00 Ostrava
ČÍSLO IP	030_2025		
OBJEDNATEL	DOPRAVNÍ PODNIK OSTRAVA a.s.		
FORMÁT	A3	MĚŘÍTKO	1:75
DATUM	02/2025	Č. VÝKRESU	1.2
NÁZEV ZAKÁZKY			
DOPLNĚNÍ ODTOKOVÝCH ŽLABŮ PŘED VRATA HALY KAROSÁRNÍ			
AREÁL HRANEČNÍK			
NÁZEV VÝKRESU			
PŮDORYS LINIE ŽLABŮ 2			