


STÁVAJÍCÍ LITINOVÝ LAPAČ  
STŘEŠNÍCH SPLAVENIN DN110

STÁVAJÍCÍ KANALIZACE

PLOCHA VYBOURÁNÍ  
BETONU A VÝKŮJ

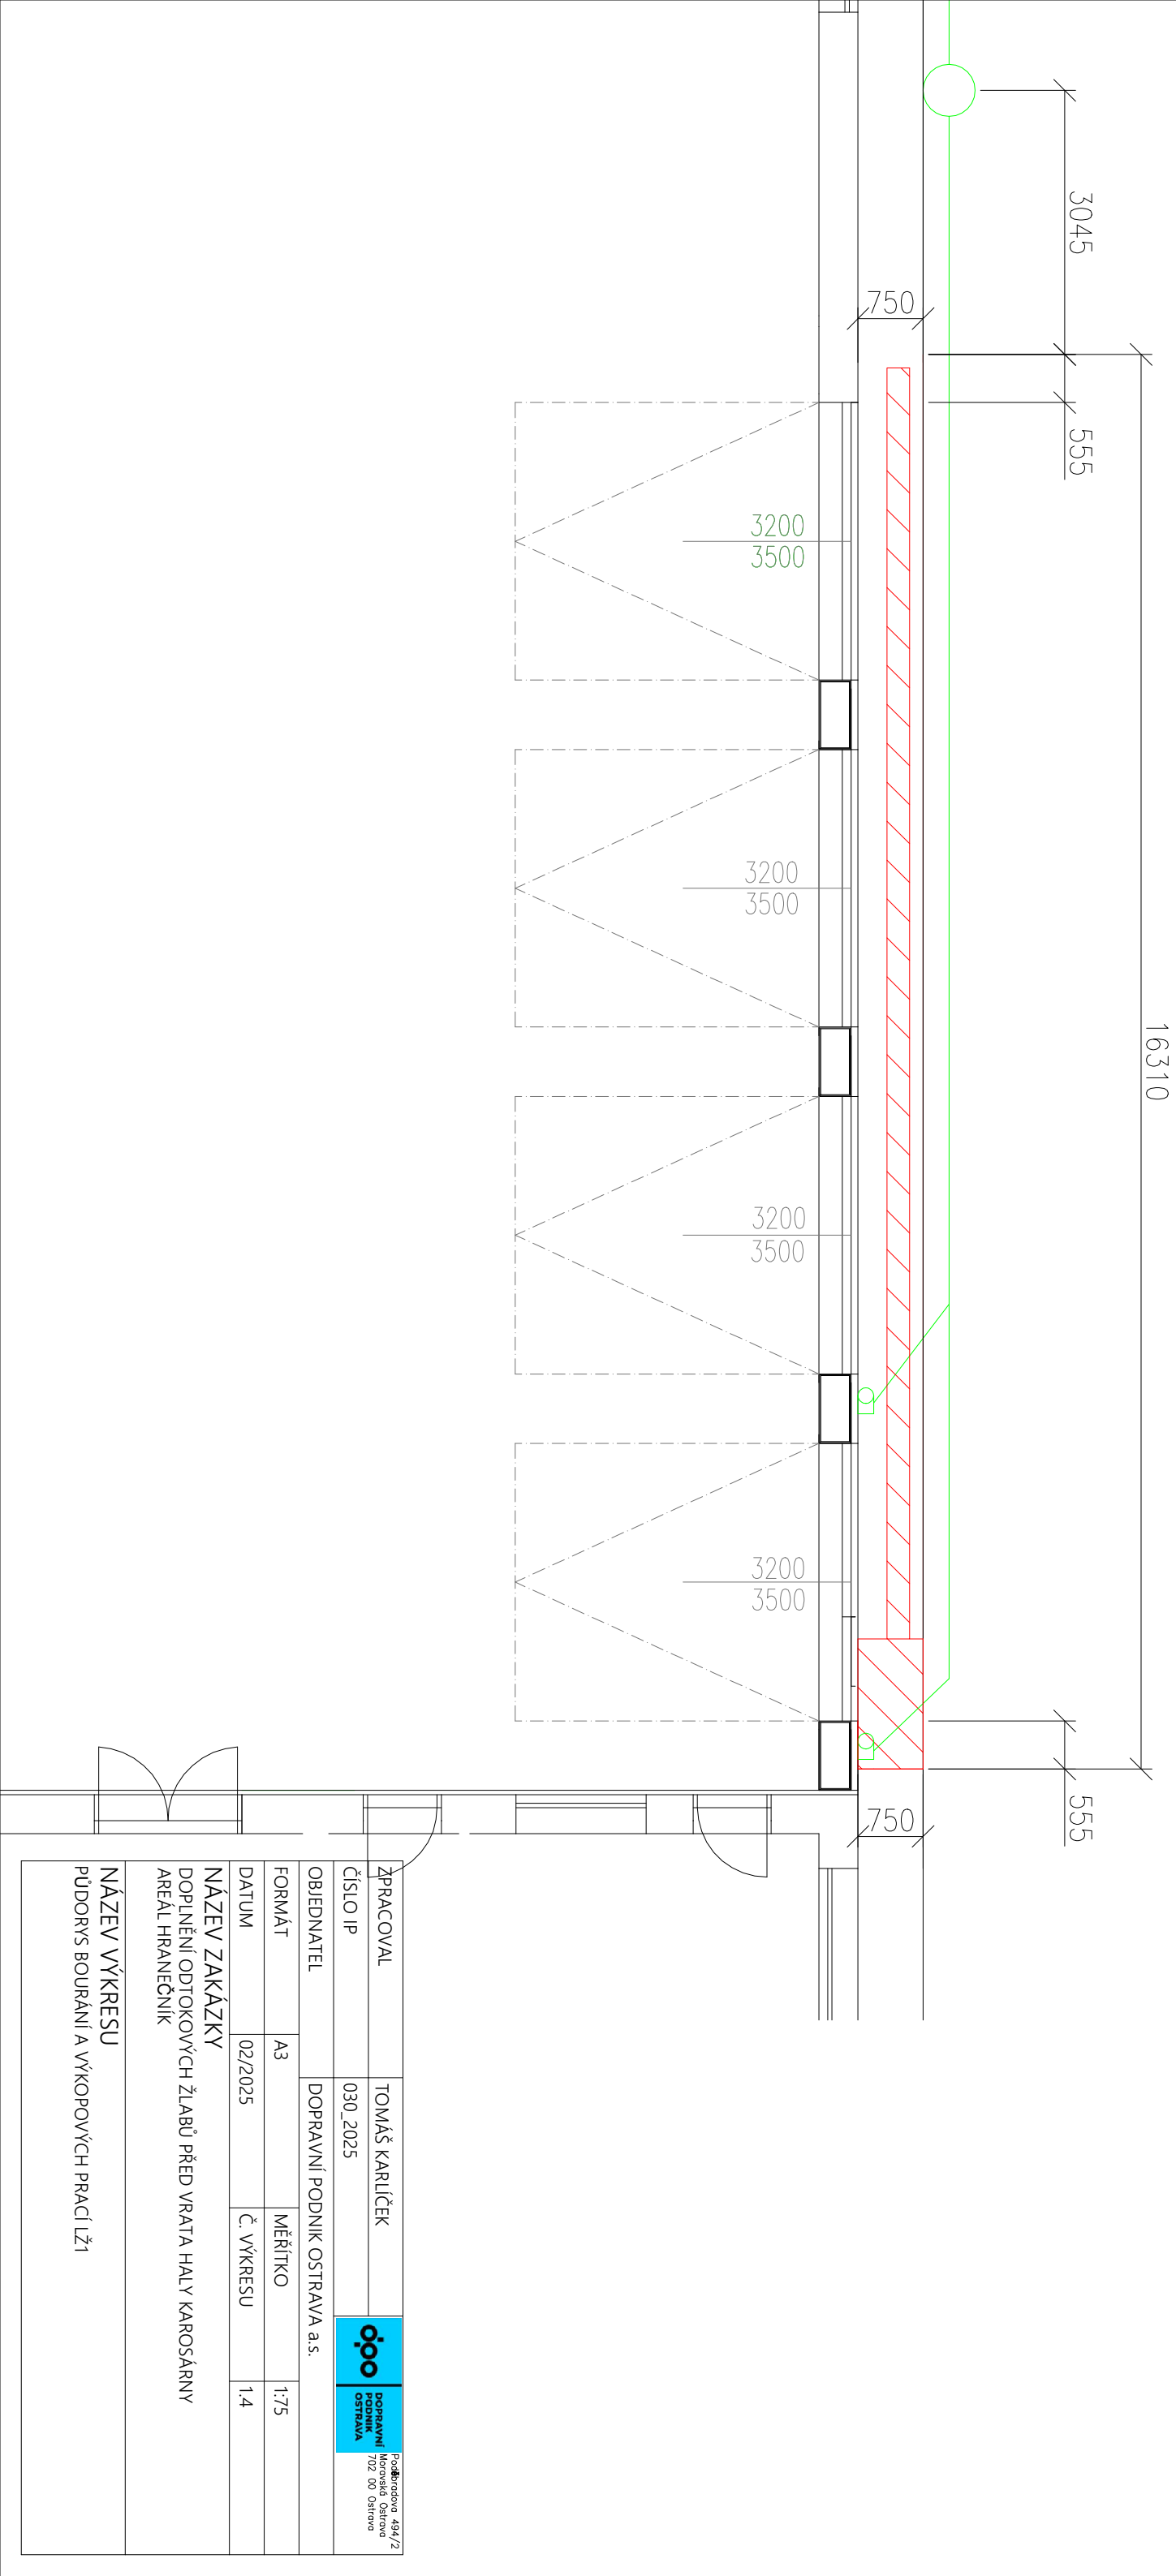

ŽPRAČOVAL	TOMÁŠ KARLÍČEK	Podřada 494/2 Moravské Ostrava 702 00 Ostrava	
ČÍSLO IP	030_2025	DOPRAVNÍ PODNIK OSTRAVA	
OBJEDNATEL		DOPRAVNÍ PODNIK OSTRAVA a.s.	
FORMÁT	A3	MĚŘÍTKO	1:75
DATUM	02/2025	Č. VÝKRESU	1.4
NÁZEV ZAKÁZKY DOPLNĚNÍ ODTOKOVÝCH ŽLABŮ PŘED VRATA HALY KAROSÁRNÍ AREÁL HRANEČNÍK			
NÁZEV VÝKRESU PŮDORYS BOURÁNÍ A VÝKOPOVÝCH PRACÍ LŽ1			