




VARIANTA NAPOJENÍ DO LAPAČE STŘEŠNÍCH SPLAVENIN

LŽ.1 LINIE ŽLABŮ 1

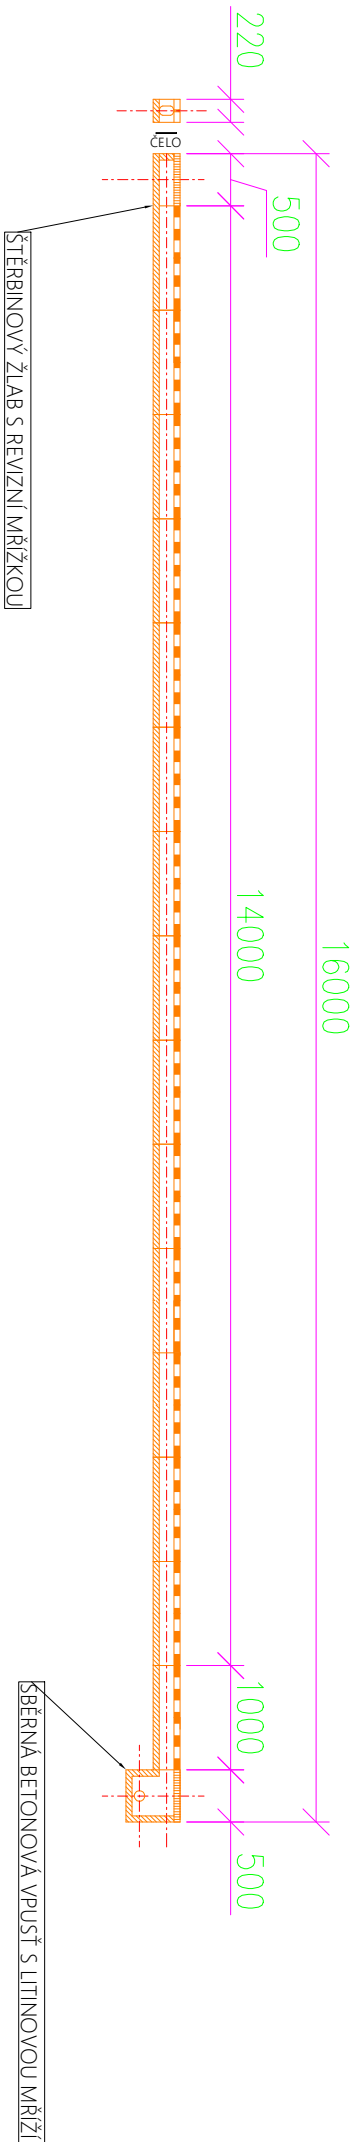

LŽ.2 LINIE ŽLABŮ 2

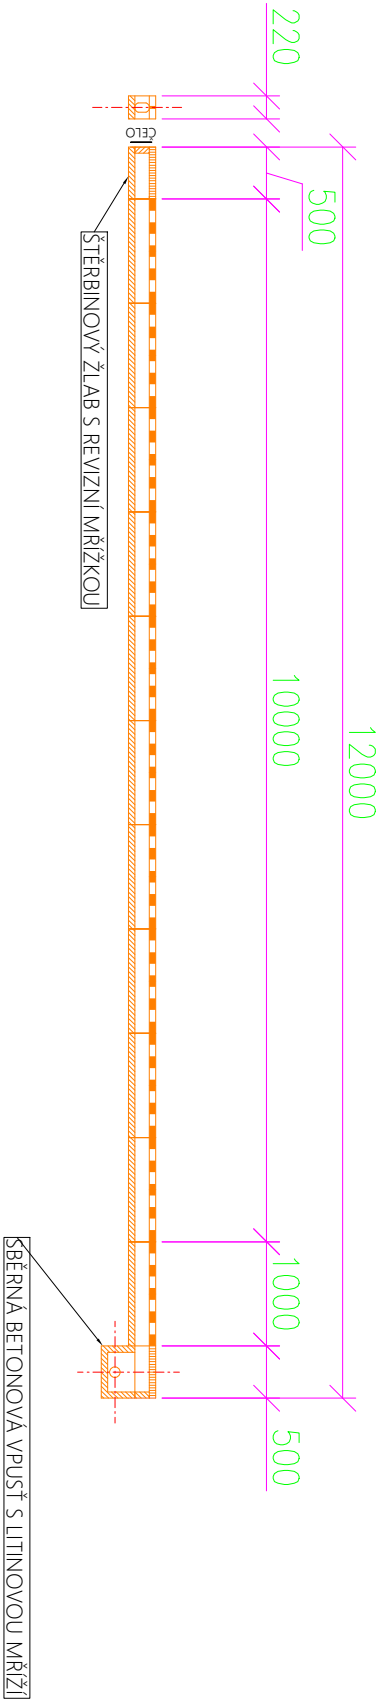

ZPRACOVAL	TOMÁŠ KARLÍČEK		DOPRAVNÍ PODNIK OSTRAVA	Podřibrodice 494/2 Moravské Ostrava 702 00 Ostrava
ČÍSLO IP	030_2025			
OBJEDNATEL	DOPRAVNÍ PODNIK OSTRAVA a.s.			
FORMÁT	A3	MĚŘÍTKO	1:75	
DATUM	02/2025	Č. VÝKRESU	1.1	
NÁZEV ZAKÁZKY				
DOPLNĚNÍ ODTOKOVÝCH ŽLABŮ PŘED VRATA HALY KAROSÁRNÍ				
AREÁL HRANEČNÍK				
NÁZEV VÝKRESU				
KLADEČSKÉ SCHÉMA ŽLABŮ				