


STÁVAJÍCÍ LITINOVÝ LAPAČ
STŘEŠNÍCH SPLAVENIN DN110

STÁVAJÍCÍ KANALIZACE

PLOCHA VYBOURÁNÍ
BETONU A VÝKŮ

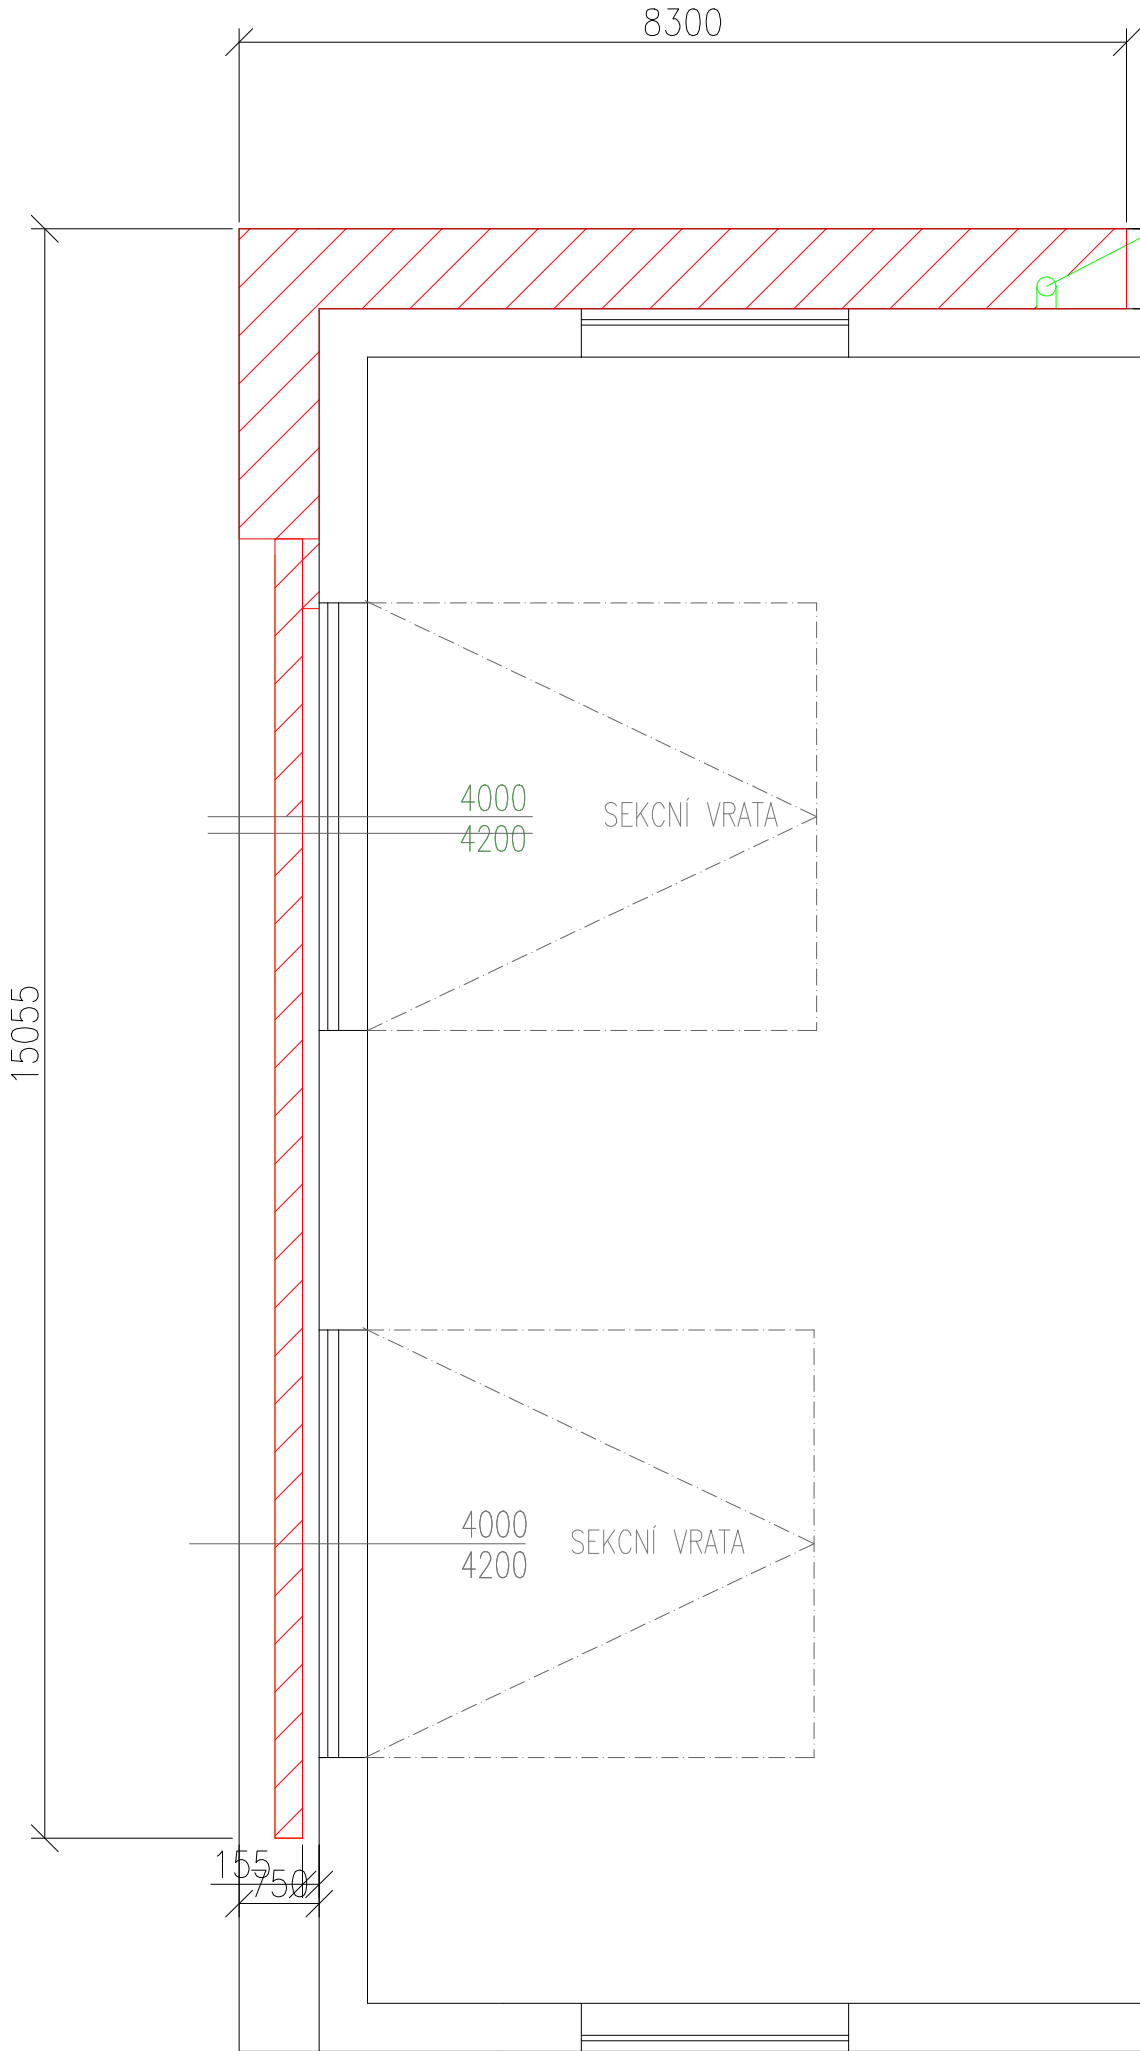

ZPRACOVAL	TOMÁŠ KARLÍČEK	Podpis: 494/2	DOPRAVNÍ PODNIK OSTRAVA	
ČÍSLO IP	030_2025		Marešská Ostrava 702 00 Ostrava	
OBJEDNATEL	DOPRAVNÍ PODNIK OSTRAVA a.s.			
FORMÁT	A3	MĚŘÍTKO	1:75	
DATUM	02/2025	Č. VÝKRESU	1.5	
NÁZEV ZAKÁZKY				
DOPLNĚNÍ ODTOKOVÝCH ŽLABŮ PŘED VRATA HALY KAROSÁRNÝ				
AREÁL HRANEČNÍK				
NÁZEV VÝKRESU				
PŮDORYS BOURÁNÍ A VÝKOPOVÝCH PRACÍ LŽ2				