



# VARIANTA NAPOJENÍ DO LAPAČE STŘEŠNÍCH SPLAVENIN

## LŽ.1 LINIE ŽLABŮ 1

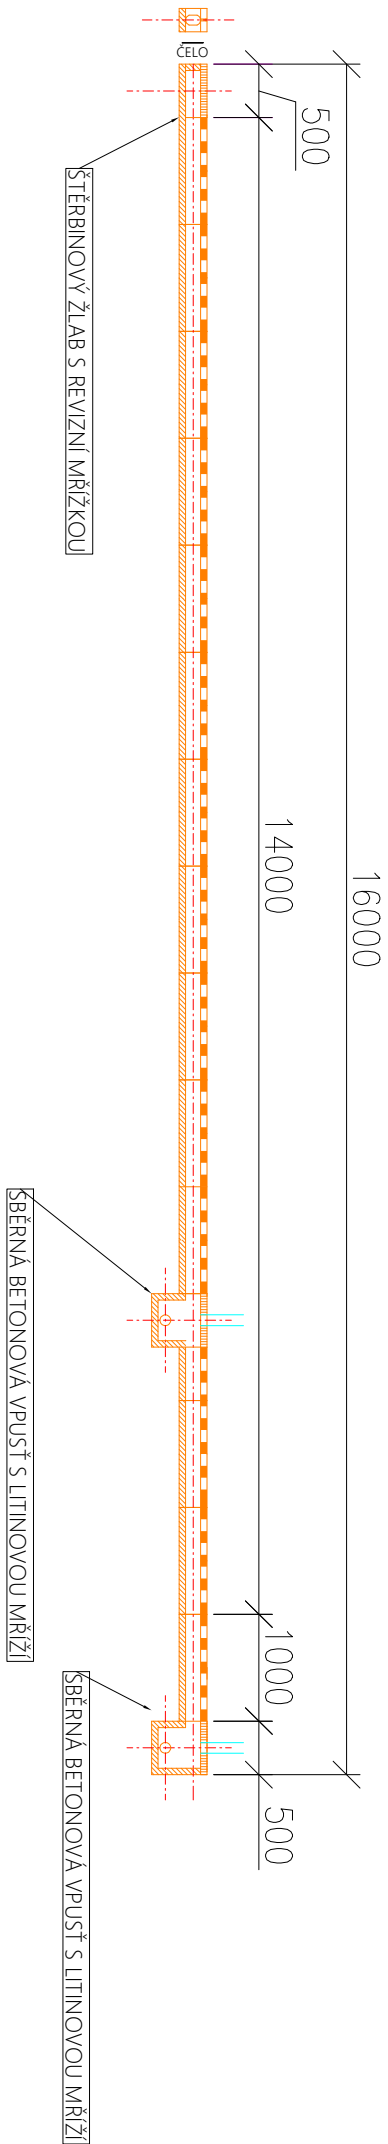

## LŽ.2 LINIE ŽLABŮ 2

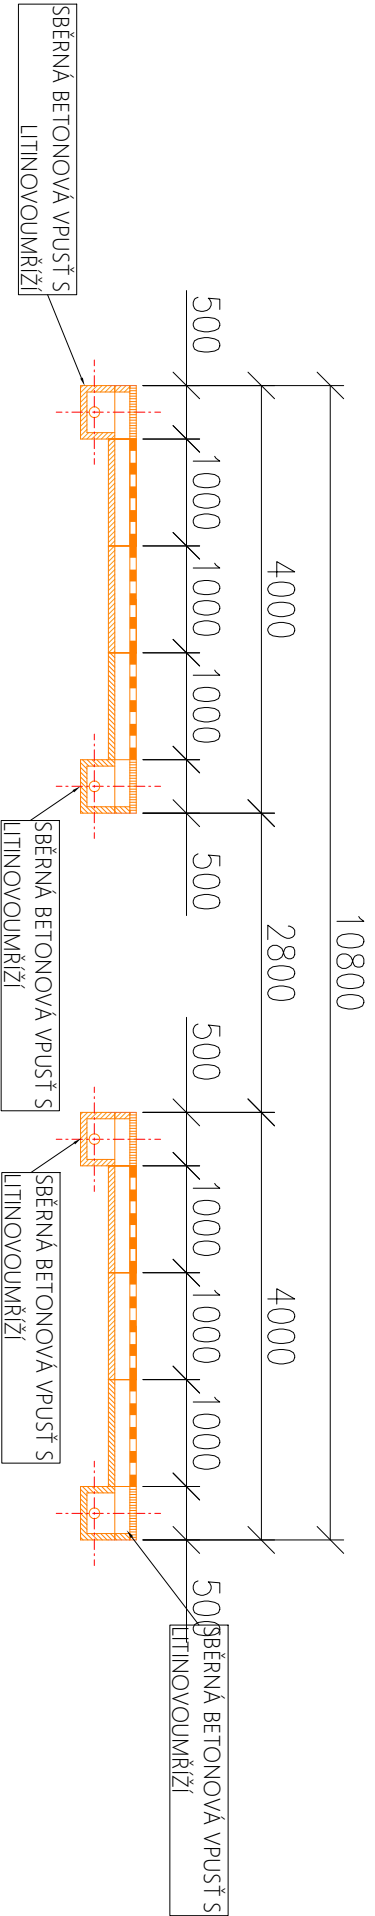

ZPRACOVAL	TOMÁŠ KARLÍČEK	<div><div>o:po</div><div>DOPRAVNÍ PODNIK OSTRAVA</div><div>Podkrajova 494/2 Moravská Ostrava 702 00 Ostrava</div></div>	
ČÍSLO IP	030_2025		
OBJEDNATEL	DOPRAVNÍ PODNIK OSTRAVA a.s.		
FORMÁT	A3	MĚŘÍTKO	1:75
DATUM	08/2025	Č. VÝKRESU	1.3
NÁZEV ZAKÁZKY DOPLNĚNÍ ODTOKOVÝCH ŽLABŮ PŘED VRATA HALY KAROSÁRNÍ AREÁL HRANEČNIK			
NÁZEV VÝKRESU KLADEČSKÉ SCHÉMA ŽLABŮ			