




DETAIL / m 1:30 / ŘEZY - ŠTĚPKA + PÍSEK

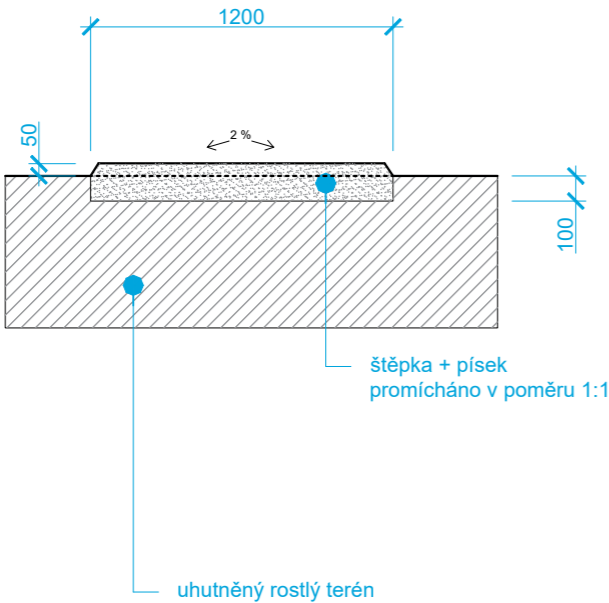

DETAIL / m 1:30 / ŘEZY - ŠTĚPKA + PÍSEK S PODSYPEM - zamokřené úseky

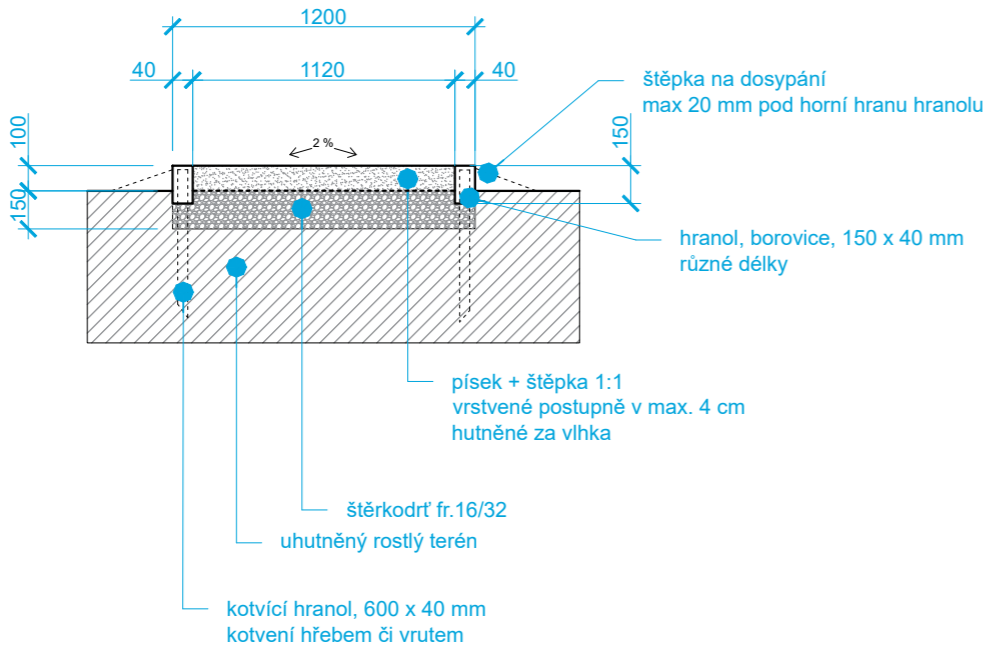

DETAIL / m 1:30 / ŘEZY - FERRETO

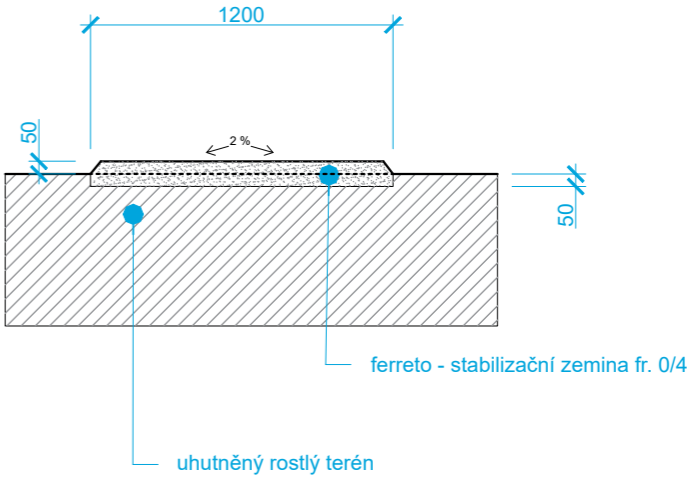

UPOZORNĚNÍ:

1. Veškeré práce je nutné provádět dle platných norem a technologických pravidel za dodržení pravidel bezpečnosti práce a ochrany zdraví při práci.
2. Pokud dojde při provádění prací k nejasnostem či nepředvídatelným okolnostem, je nutné přizvat projektanta k posouzení, resp. upřesnění prací.
3. Konečné vytyčení bude provedeno na stavbě a bude v dostatečném předstihu před započatím prací a objednáním důležitých materiálů představeno projektantovi a investorovi k odsouhlasení.
4. Veškeré rozměry jsou ve výkresu zobrazeny a kótovány v pravoúhlém promítání, ve skutečnosti se mohou mírně lišit v důsledku sklonu svahu a je nutno je ověřit na stavbě!



**ATELIER PER PARTES**  
M +420 723 970 172 / +420 732 914 959  
[www.atelierperpartes.cz](http://www.atelierperpartes.cz)



název akce

**PŘÍMĚSTSKÝ LES BAŽANTNICE HODONÍN**

KAT. ÚZEMÍ: HODONÍN [640417], P. Č.: 10509, 2059/8, 2060/1, 2060/3, 2404/3, 2420/1, 2420/11, 2420/25, 2420/4, 2420/8, 2421/1, 2421/11, 2422/3, 2435/4, 2436/1, 2436/17, 2436/7, 2436/8, 2436/9, 2437/1, 2437/2, 2437/54, 2437/147, 2438/1, 2438/2, 2438/3, 2438/4, 2439/1, 2439/3, 2439/4, 2439/14, 2439/6, 2440/1, 2441/1, 2441/2, 2441/7, 2441/8, 2444/1, 2444/19, 2444/20, 2444/23, 2444/24, 2444/29, 2444/64, 2445/1, 2445/3, 2445/4, 2447/1, 2448/2, 2833/6, 2834/2, 2837/61

stavebník

MĚSTO HODONÍN, Masarykovo nám. 1, 695 35 Hodonín

PARÉ

generální projektant

ATELIER PER PARTES s.r.o., IČO: 06968368, Francouzská 421/87, Zábřovice, 602 00 Brno

hlavní inženýr projektu

ING. DANIEL MATĚJKA, ČKA 04 429, M: 732 914 959 E: [daniel.matejka@seznam.cz](mailto:daniel.matejka@seznam.cz)

zpracovatel profese

ATELIER PER PARTES s.r.o., IČO: 06968368, Francouzská 421/87, Zábřovice, 602 00 Brno

zodpovědný projektant profese

ING. DANIEL MATĚJKA, ČKA 04 429, M: 732 914 959 E: [daniel.matejka@seznam.cz](mailto:daniel.matejka@seznam.cz)

vypracoval

ING. MATĚJKA, ING. LATTENBERG, ING. MATĚJKOVÁ, ING. ŽIŽKOVÁ

část

D - VÝKRESOVÁ DOKUMENTACE

stupeň  
DUR+DSP

datum  
2025

měřítko  
1:30

formát  
2xA4

**SO.103 - PĚŠINY  
ŘEZY PĚŠINAMI**