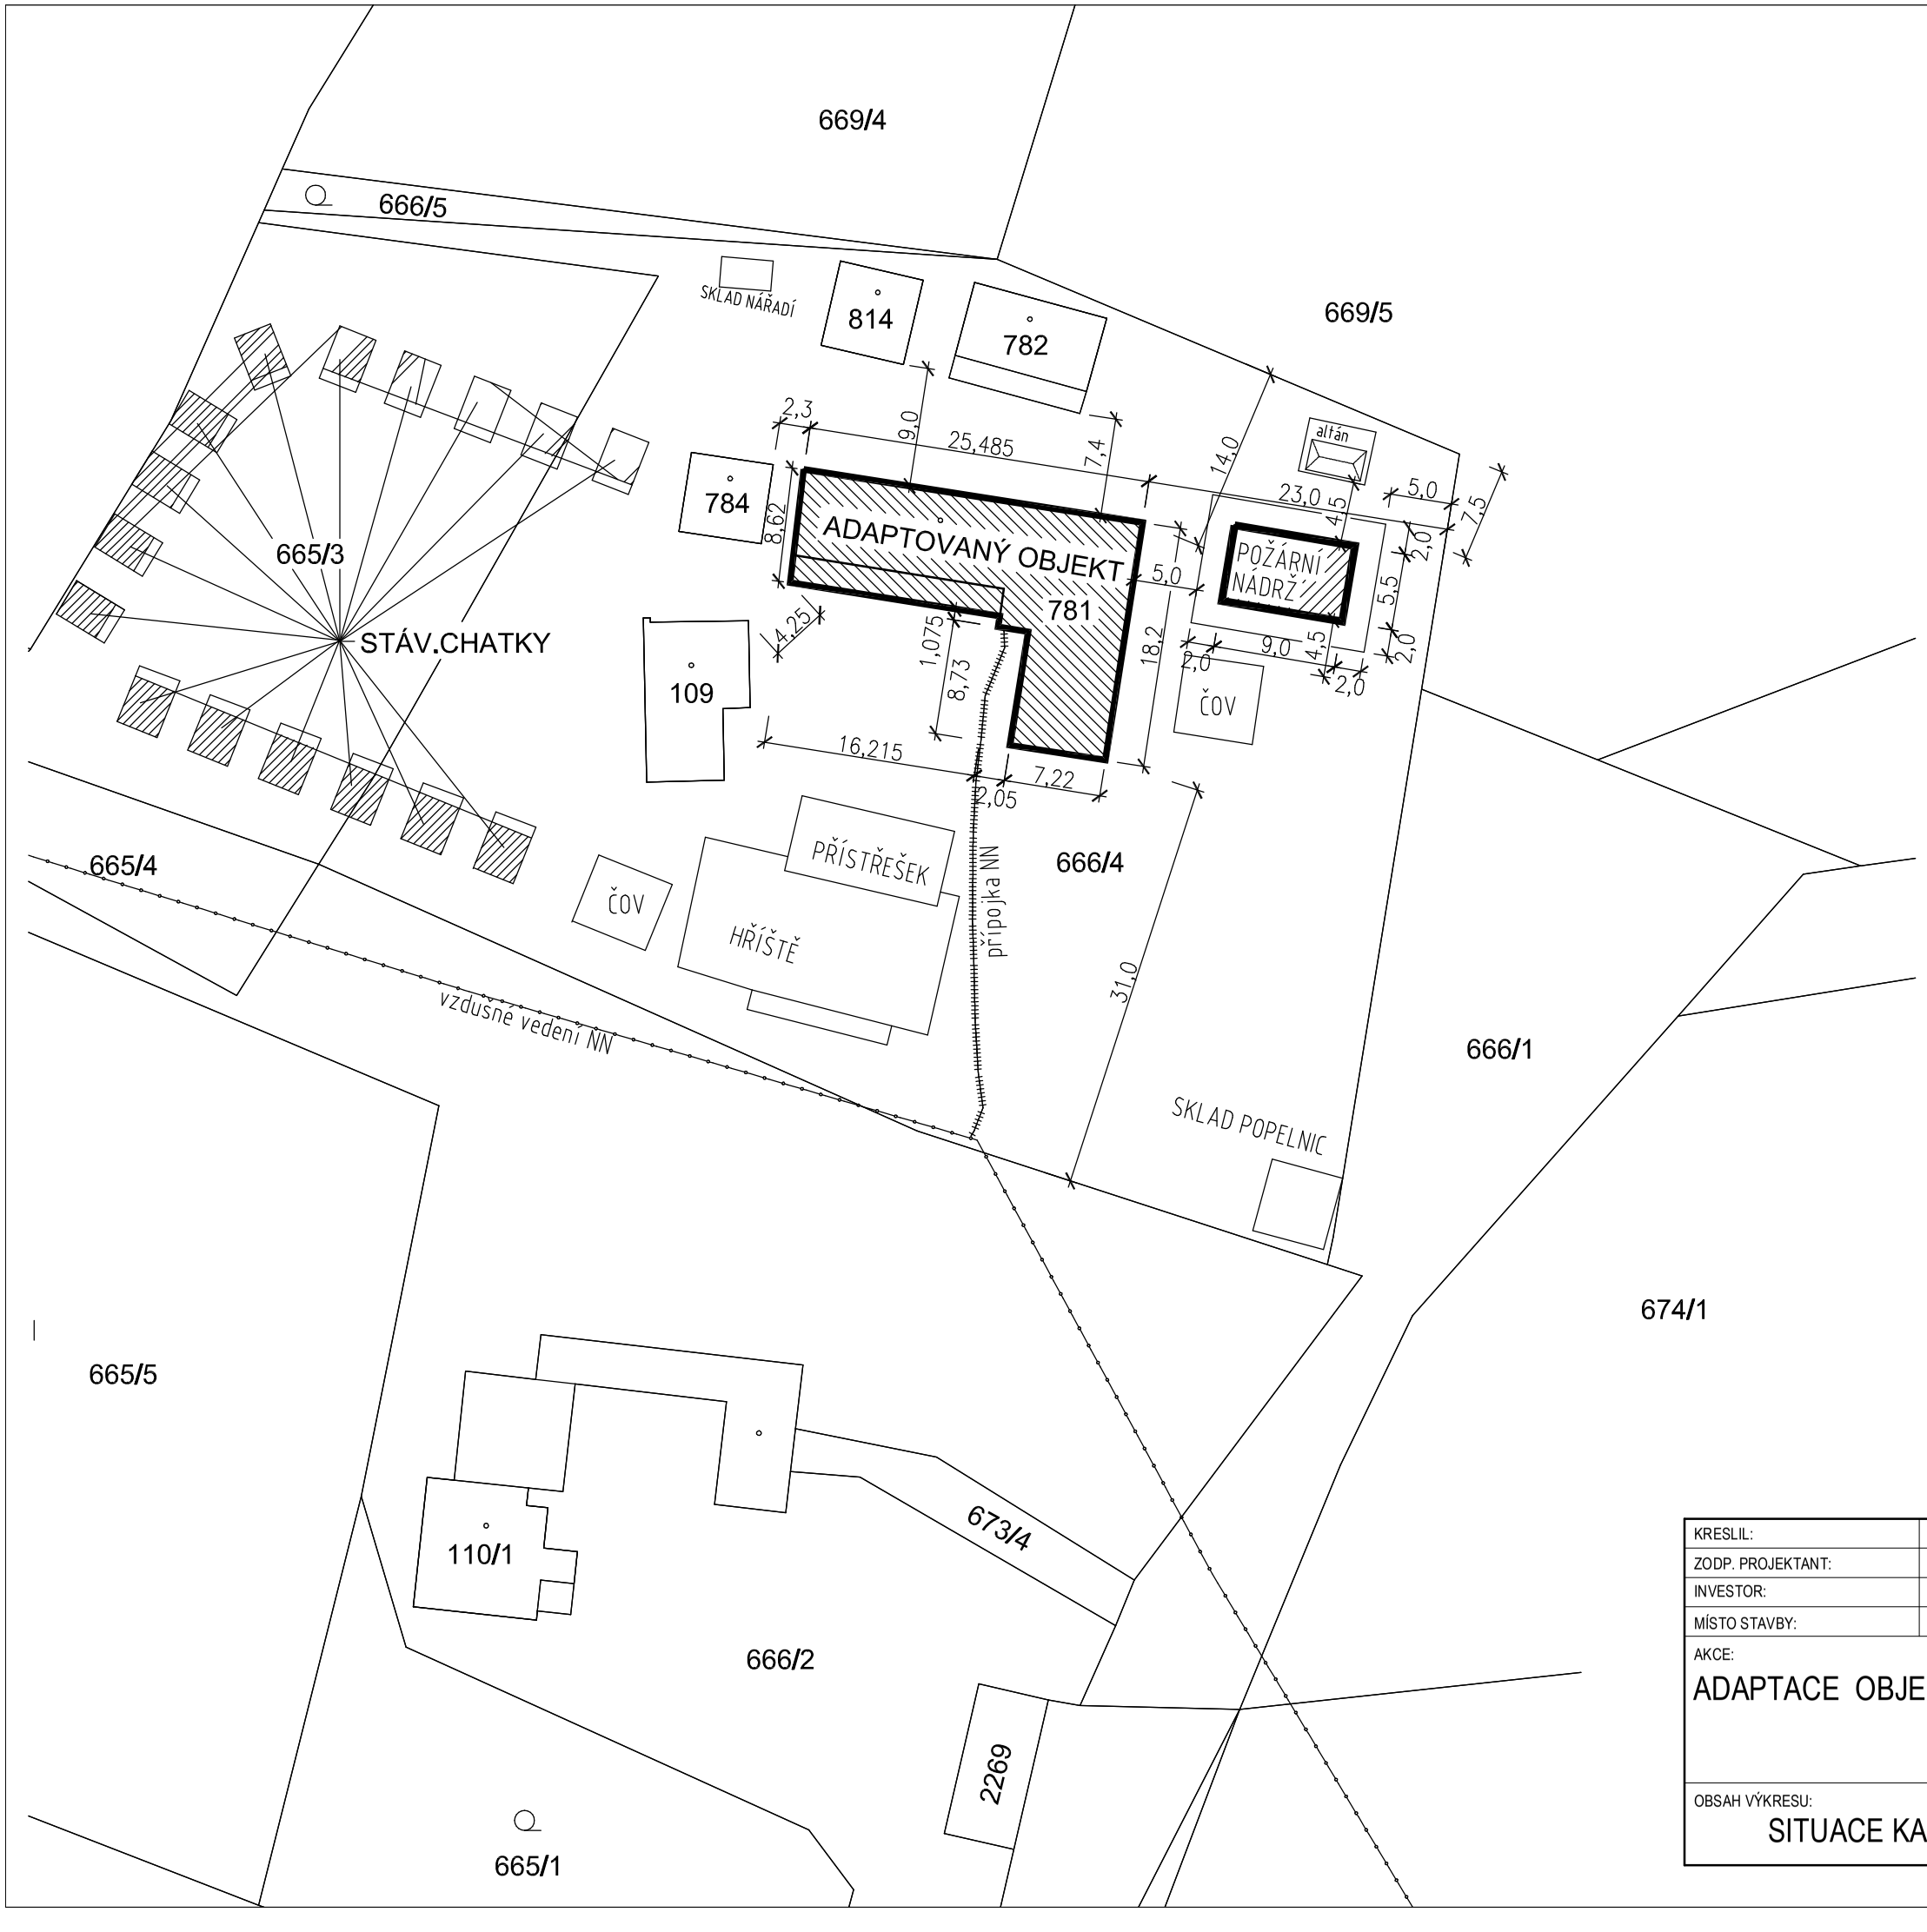


| | | | |
|---|---|---|---|
| KRESLIL: | ING. MILOSLAV ČECH | | **Ing. Miloslav Čech**<br>*Projektová činnost ve výstvbě*<br>Karla Čapka 2595, 697 01 Kyjov<br>IČ: 13047736, tel. 739 313 817<br>**www.projekt11.cz** |
| ZODP. PROJEKTANT: | ING. MILOSLAV ČECH | | |
| INVESTOR: | Město Kyjov, Masarykovo náměstí 30, 697 01 Kyjov | | |
| MÍSTO STAVBY: | Solanec pod Soláněm , p.č. 781, 666/4 | | |

| | | |
|---|---|---|
| AKCE:<br>ADAPTACE OBJEKTU | DATUM: | 05/2024 |
| | STUPEŇ: | SP |
| | FORMÁT: | 2xA4 |
| | ČÍSLO ZAK.: | |
| | MĚŘÍTKO: | 1:500 |
| OBSAH VÝKRESU:<br>SITUACE KATASTRÁLNÍ, KOORDINAČNÍ | Č. VÝKRESU:<br>C.2,3 | Č. PARÉ: |