




PF 1 KM 0.0050

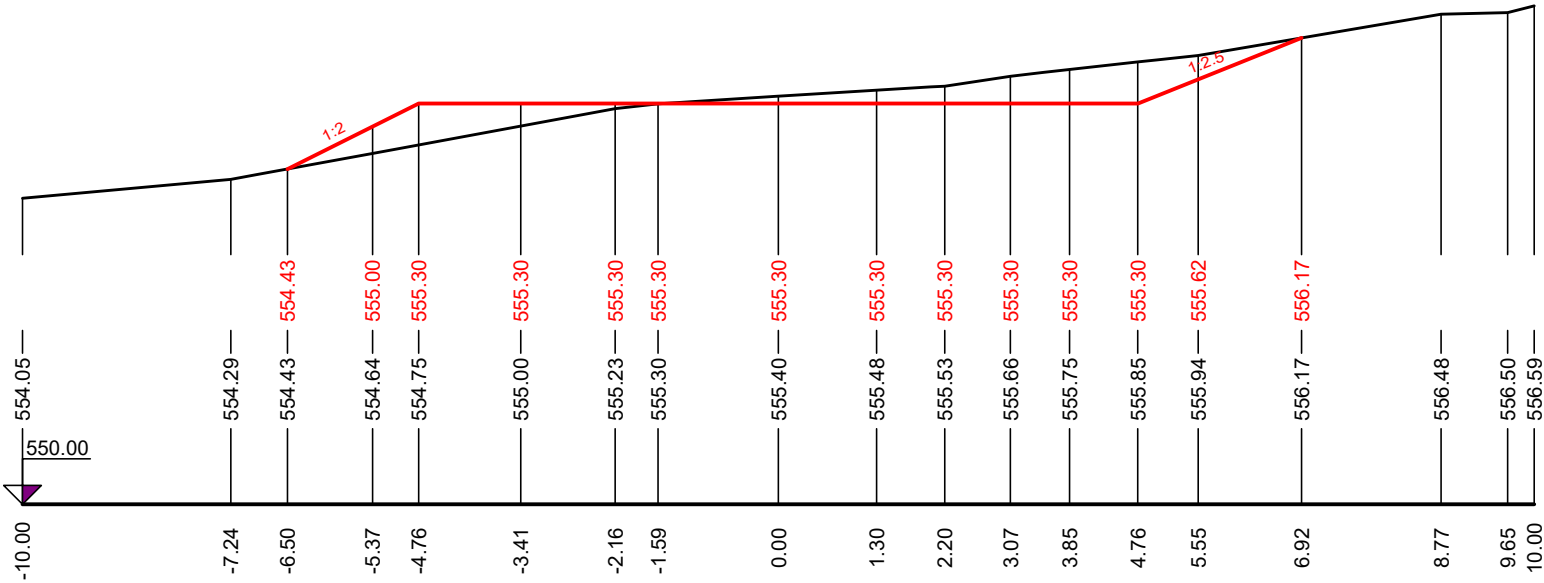


PF 2 KM 0.0115

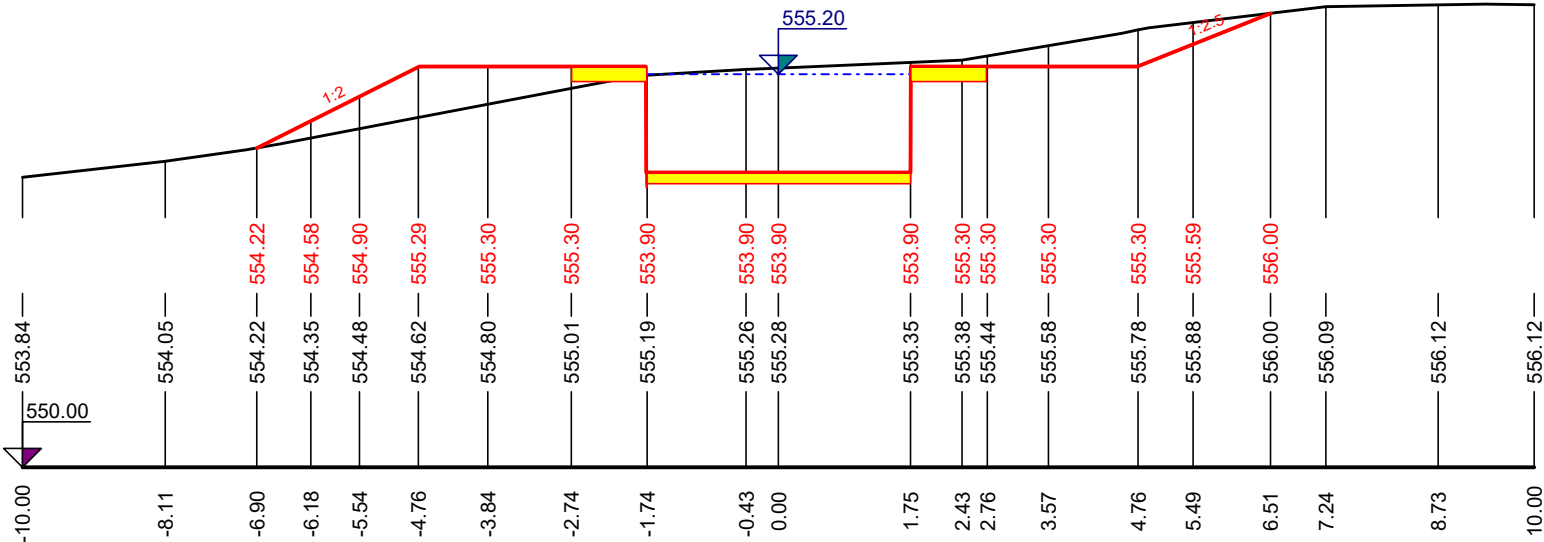

PF 3 KM 0.0180

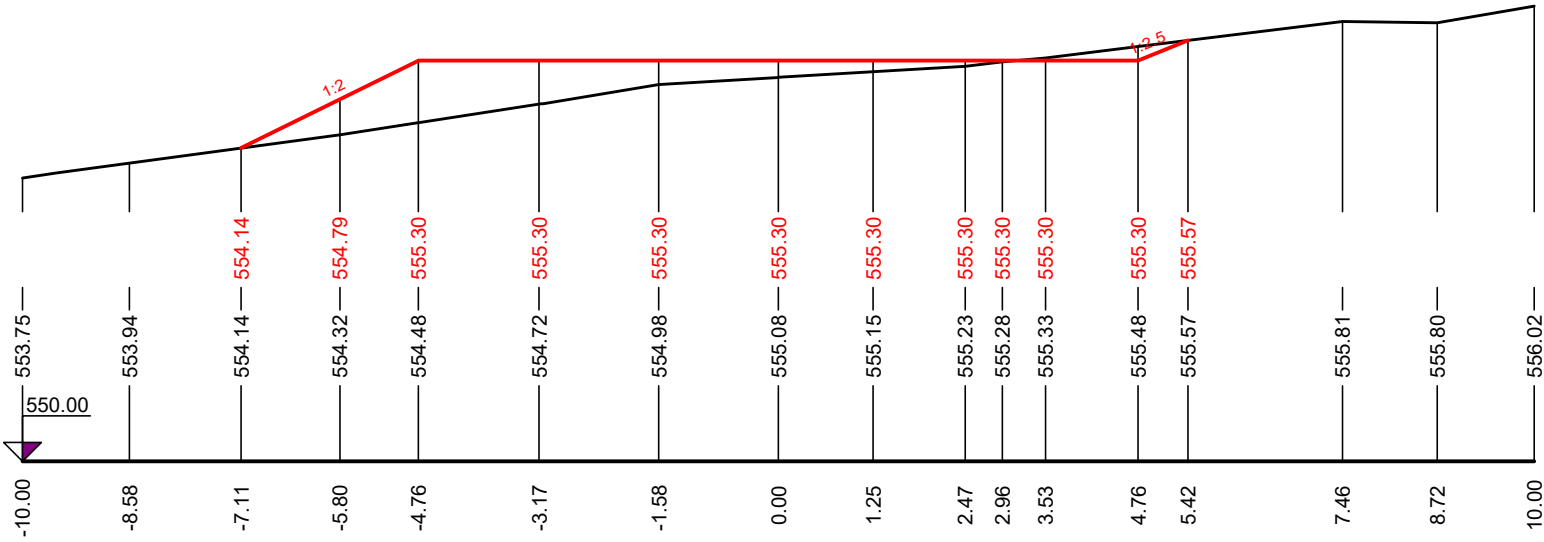

Výškový systém Balt po vyrovnání, souřadnicový systém S-JTSK

Ing. KAREL VAŠTÍK, projektování vodních staveb								
ul. Lideřovská 14, 696 61 VNOROVY, Lidéřovice tel. 518 328 168, mobil 603 853 613, e-mail: karel.vastik@tiscali.cz								
Vedoucí projektu		Ing.Karel Vašík		Vypracoval Ing.Karel Vašík				
Zodpovědný projektant		Ing.Karel Vašík		Kontroloval				
Investor Město Kyjov, Masarykovo nám. 30/1, 697 01 Kyjov								
Obec Hutisko-Solanec		Katastr Solanec pod Soláněm [650064]		Okres Brno-venkov				
Akce	Rekreační objekt Solanec pod Soláněm, p.č. 781			Stupeň DUR+DSP				
				Datum 07/2025				
				Zakázkové číslo 31/2021				
				Měřítko 1: 100/100				
				Formát 2 xA4				
so	Požární nádrž			Výkres č.		Paré č.		
				D.1.1.4		1		
Obsah		PŘÍČNÉ ŘEZY						