



Řez A-A'

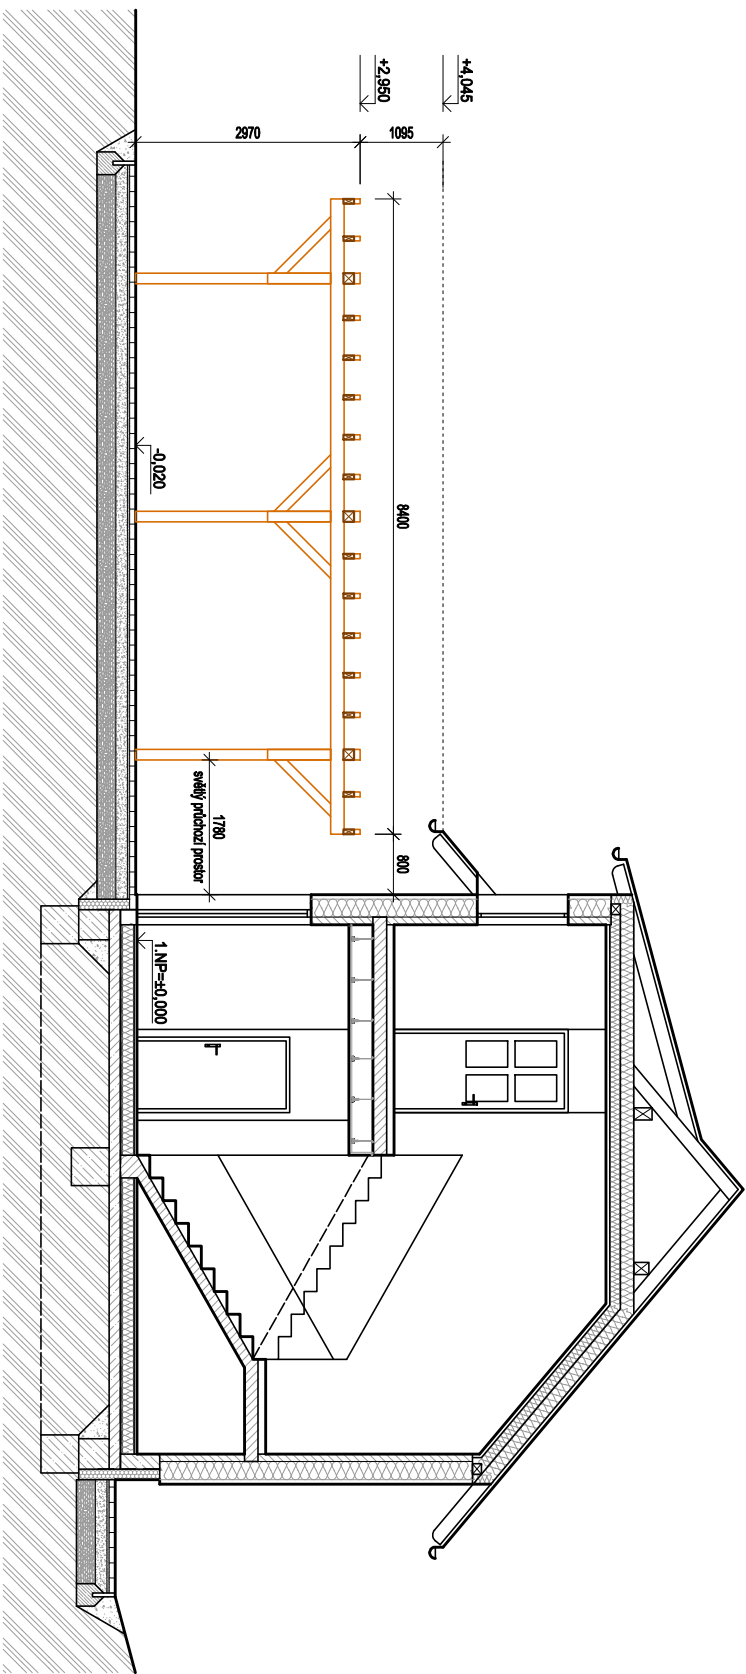

Řez B-B'

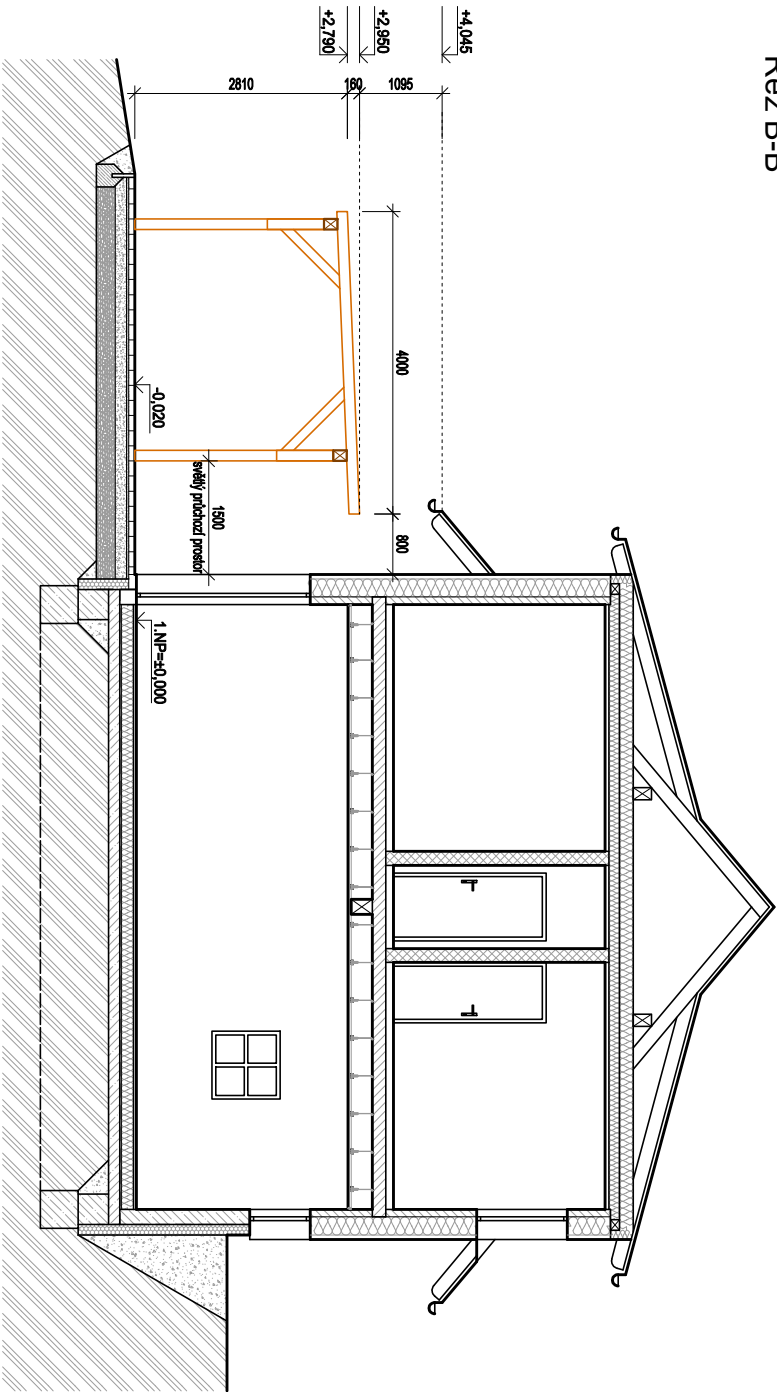

POZNÁMKA

- VÝKRES JE ZAMĚŘEN NA NÁVÁZNOST PERGOLY K HLAVNÍMU REKREAČNÍMU OBJEKTU, ŘEZ HLAVNÍM REKREAČNÍM OBJEKTEM V POTŘEBNÉ PODROBNOSTI JE NA SAMOSTATNĚM VÝKRESE

Tato projektová dokumentace je zpracována v podrobnosti dokumentace pro povolení stavby. Pro realizační fázi musí být dle zákona č. 283/2021 Sb. (Stavební zákon) zpracována dokumentace pro provádění stavby s příslušné podrobností.

HLAVNÍ INŽENÝR PROJEKTU: Ing. Josef Harenčák		VYPRACOVAL: Ing. Josef Harenčák		VÝŠKOVÝ systém B.p.v / Souřadnicový systém S-JTSK ±0.000 = 559,65 m n.m. = úroveň podlahy 1. NP
KONTROLOVAL: Ing. Robert Martinek		ZODP. PROJEKTANT: Ing. Martin Mýnařík		
INVESTOR: Město Kyjov, Masarykovo nám. 30/1, 697 01 Kyjov				
AKCE: REKREAČNÍ OBJEKT SOLANEC POD SOLÁNĚM, p.č. 781				PROJEKTANT PROJESE: Ing. Robert Martinek Bratři Hlaviců 99 755 01 Vsetín IČ: 87653885
ODDL: D.1.1 Architektonicko-stavební řešení				
NÁZEV VÝKRESU: Charakteristické řezy - návaznost pergoly				
DATUM: 05/2025		FORMÁT: A3		PÁRE:
STUPEŇ PD: Dokumentace pro povolení stavby		MĚŘITKO: 1:100		