


pohled ze dvora

1:75

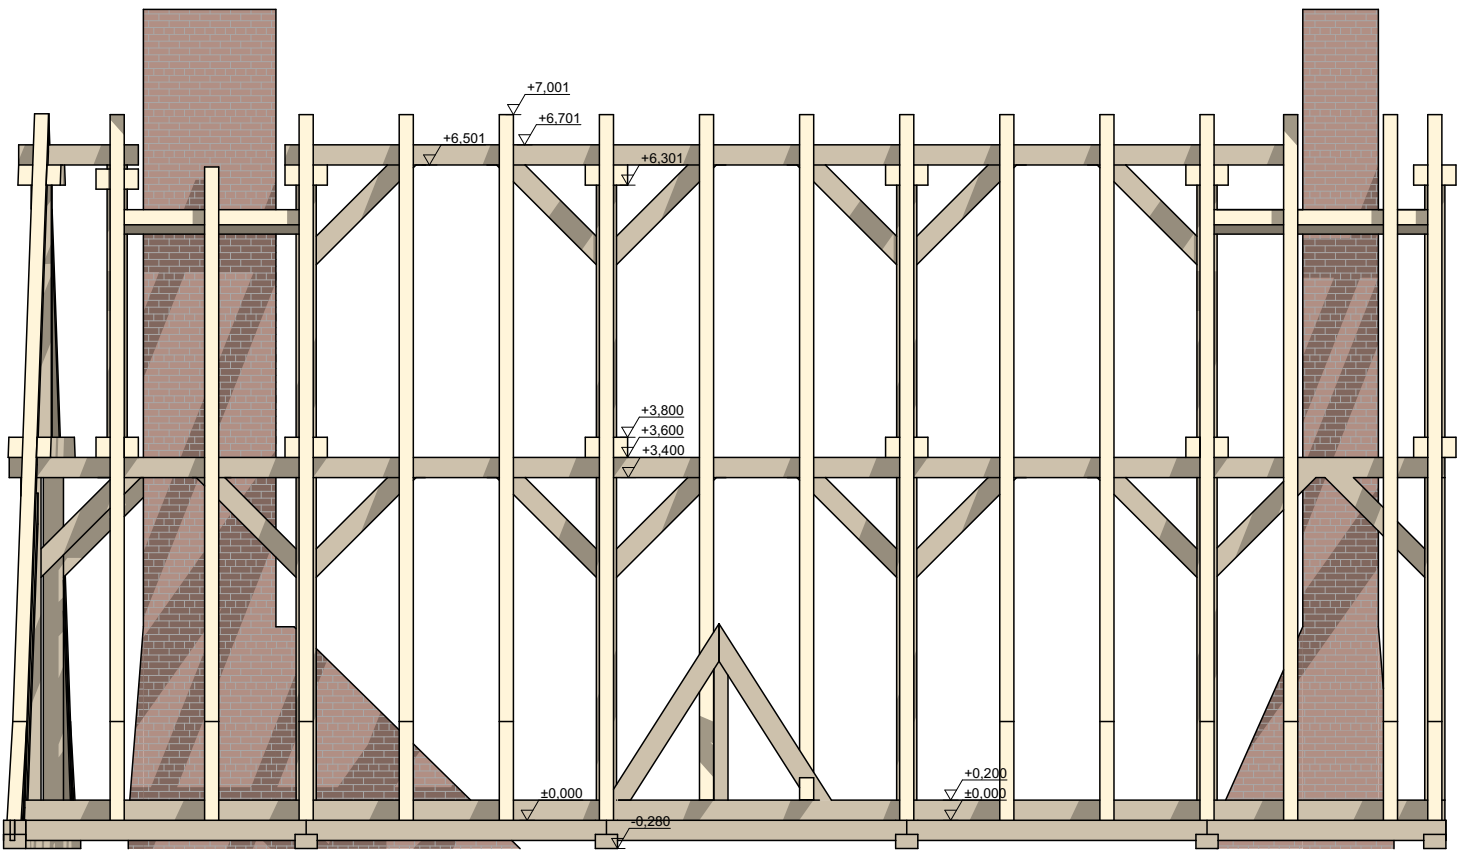


pohled od náměstí

1:75

Poznámky:

Před realizací je nutné ověření všech rozměrů na místě!

Dokumentace neslouží k provedení stavby!
Autorská práva vyhrazena.; Chráněno podle ISO 16016 v platném znění.

HLAVNÍ PROJEKTANT		VYPRACOVAL		<div></div> <div>ČTVRTEČKA PROJEKT</div> <div>PROJEKČNÍ KANCELÁŘ</div>			
Bc. Tomáš Čtvrtečka		Bc. Tomáš Čtvrtečka					
STAVEBNÍK: Obec Údlice, Náměstí 12 431 41 Údlice							
KRAJ	Ústecký						
OBEC	Údlice						
KATASTRÁLNÍ ÚZEMÍ	Údlice			mob. 776 015 111 mail: tomas@ctvrteckaprojekt.cz IČO: 17128731			
PARC. Č.	152/1						
<div>NÁVEZ STAVBY: rekonstrukce krovu obecního úřadu, Náměstí čp. 12, Údlice</div> <div>NÁZEV VÝKRESU: Pohledy - konstrukce krovu</div>							
					duben 2025		MĚŘÍTKO 1:75
					Č. VÝKRESU: D.1.1.2.3.1		