


Trafostanice

Tranformátor T2 1100kVA

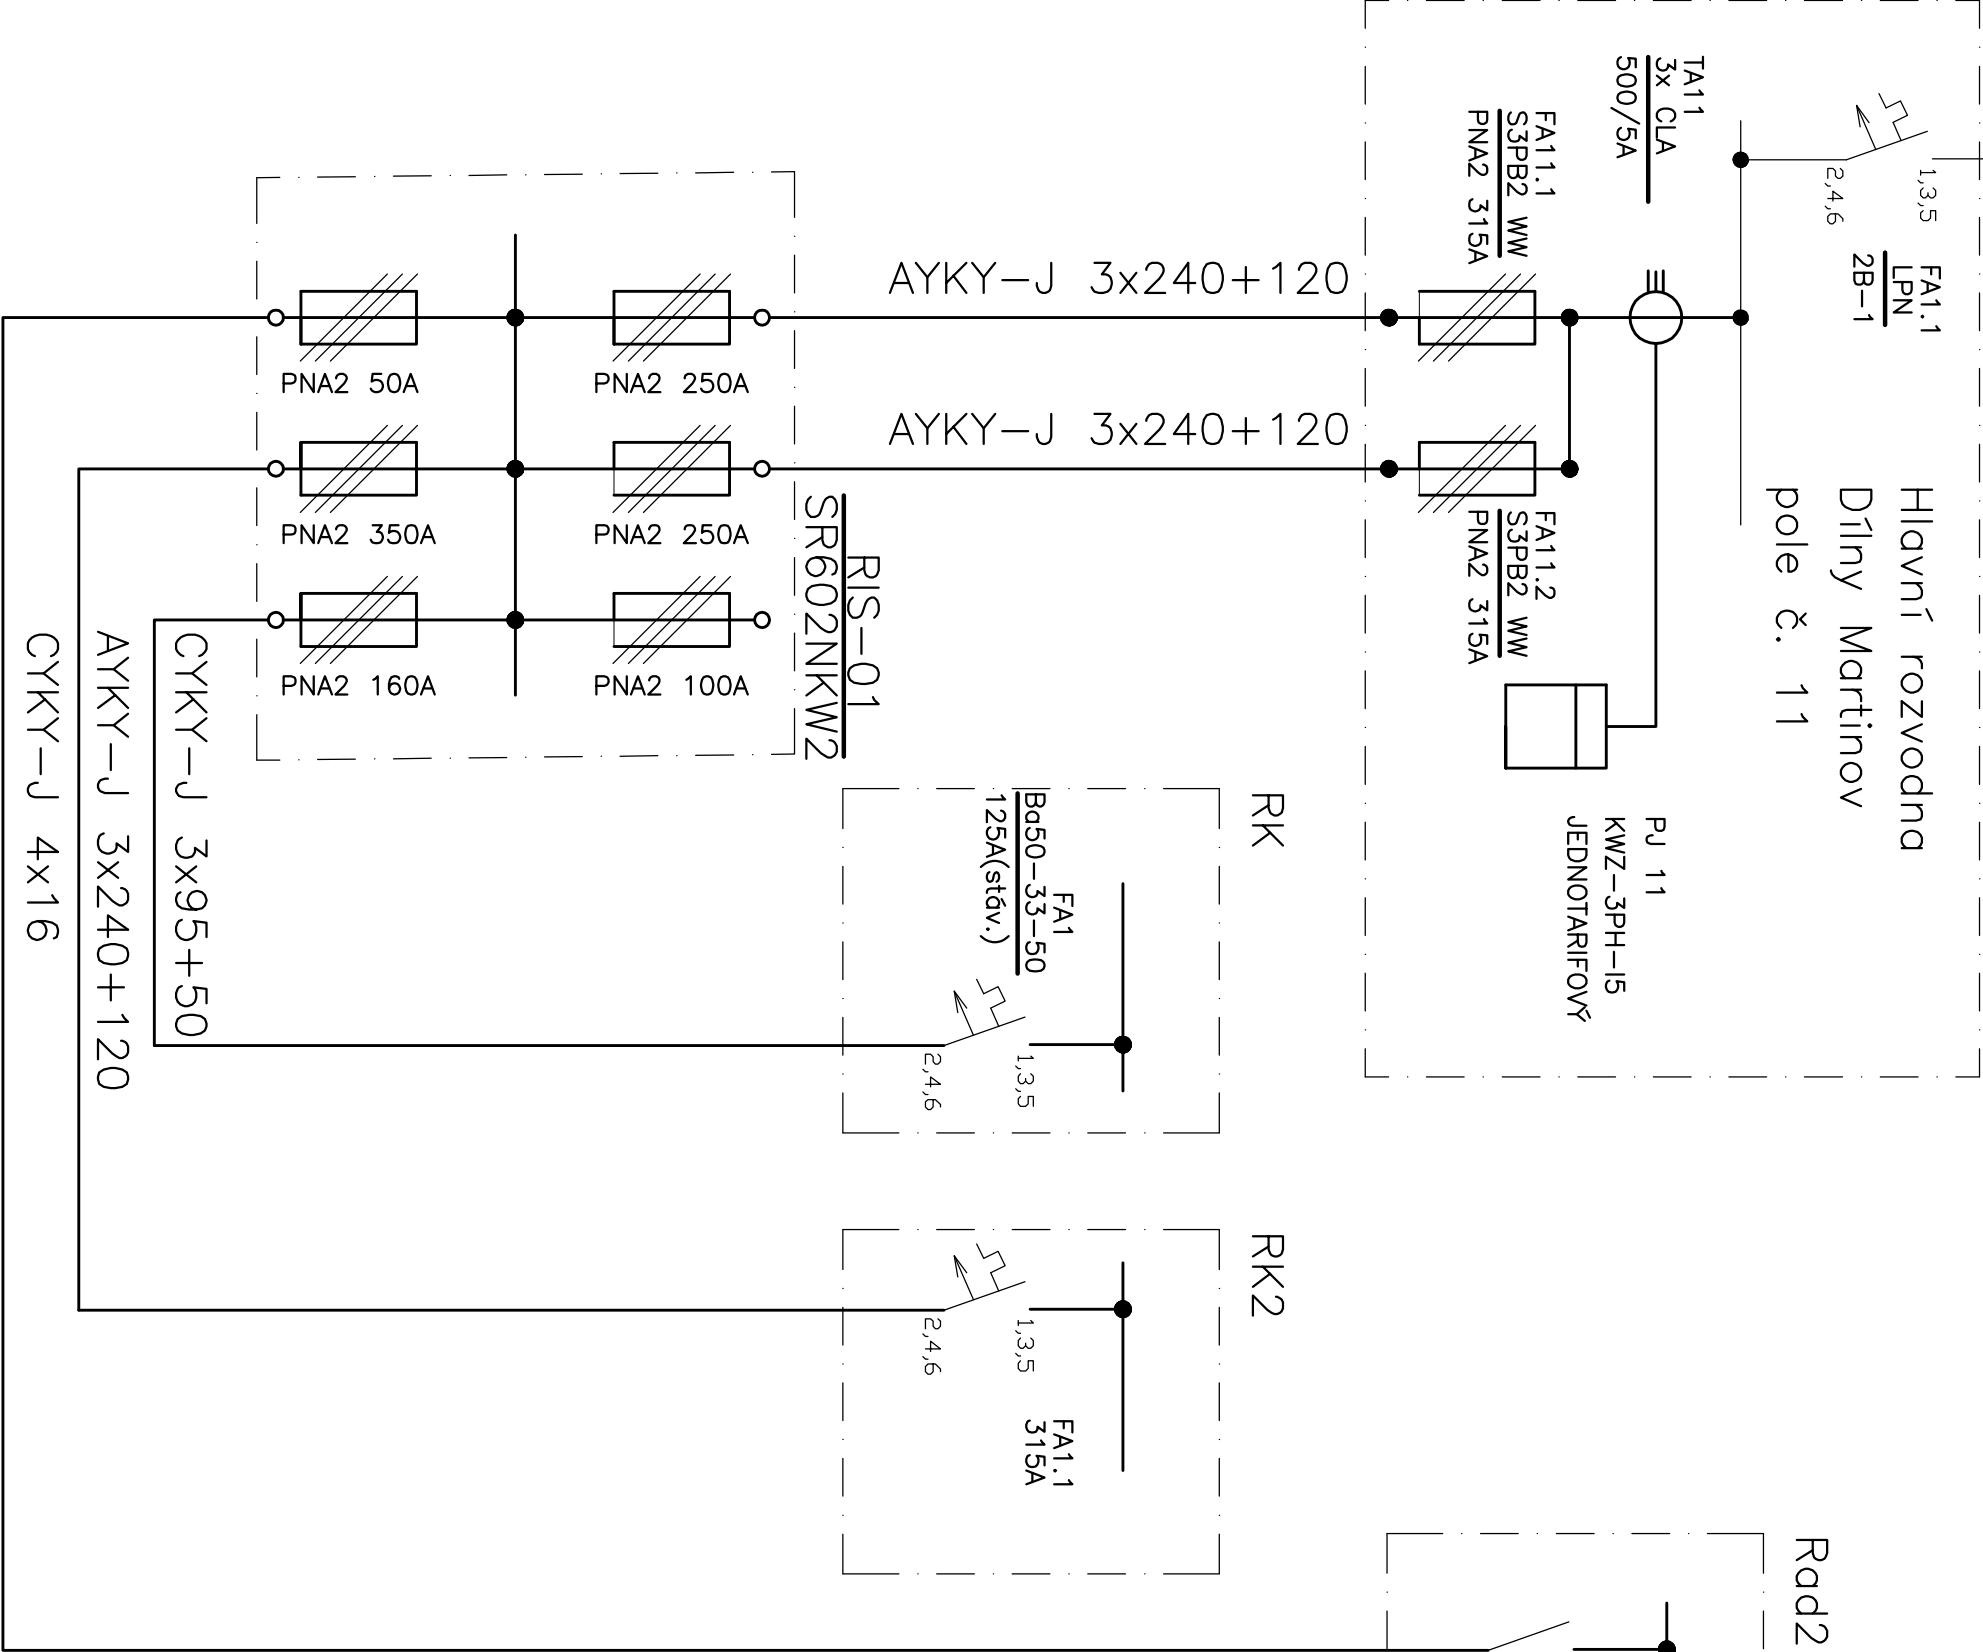

Radd2

Stávající rozvody

Nové rozvody pro kuchyň

OCHRANA PŘED NEBEZPEČNÝM DOTYKEM DLE ČSN 332000-4-41:

NČ.: AUTOMATICKÝM ODPOJENÍM OD ZDROJE

ŽČ.: KRYTEM, IZOLACÍ

NAP. SOUSTAVA : 3PEN 50 Hz 230V/400V TN-C

Kreslil	Vypracoval	Projektant	Kontroloval	Dopravní podnik Ostrava a.s. Poděbradova 494/2 701 71 Ostrava-Moravská Ostrava 3403	
Boček	Boček	Boček	Ing. Moťyčková		
Místo: Ostrava – Martinov					
Investor: DP Ostrava, a.s.					
Stavba: ČÁSTEČNÁ REKONSTRUKCE KUCHYNĚ ZÁVODNÍHO STRAVOVÁNÍ A DÍLČÍ MODERNIZACE TECHNOLOGICKÉHO VYBAVENÍ. (SO ELEKTROPŘÍPOJKA NN)				Datum	08/2013
Příloha: SCHÉMA NAPÁJENÍ				Stupeň	DSP
				Formát	A3
				Měřítko	Č. výkresu 02