DISPOZICE LÁVEK
1:100

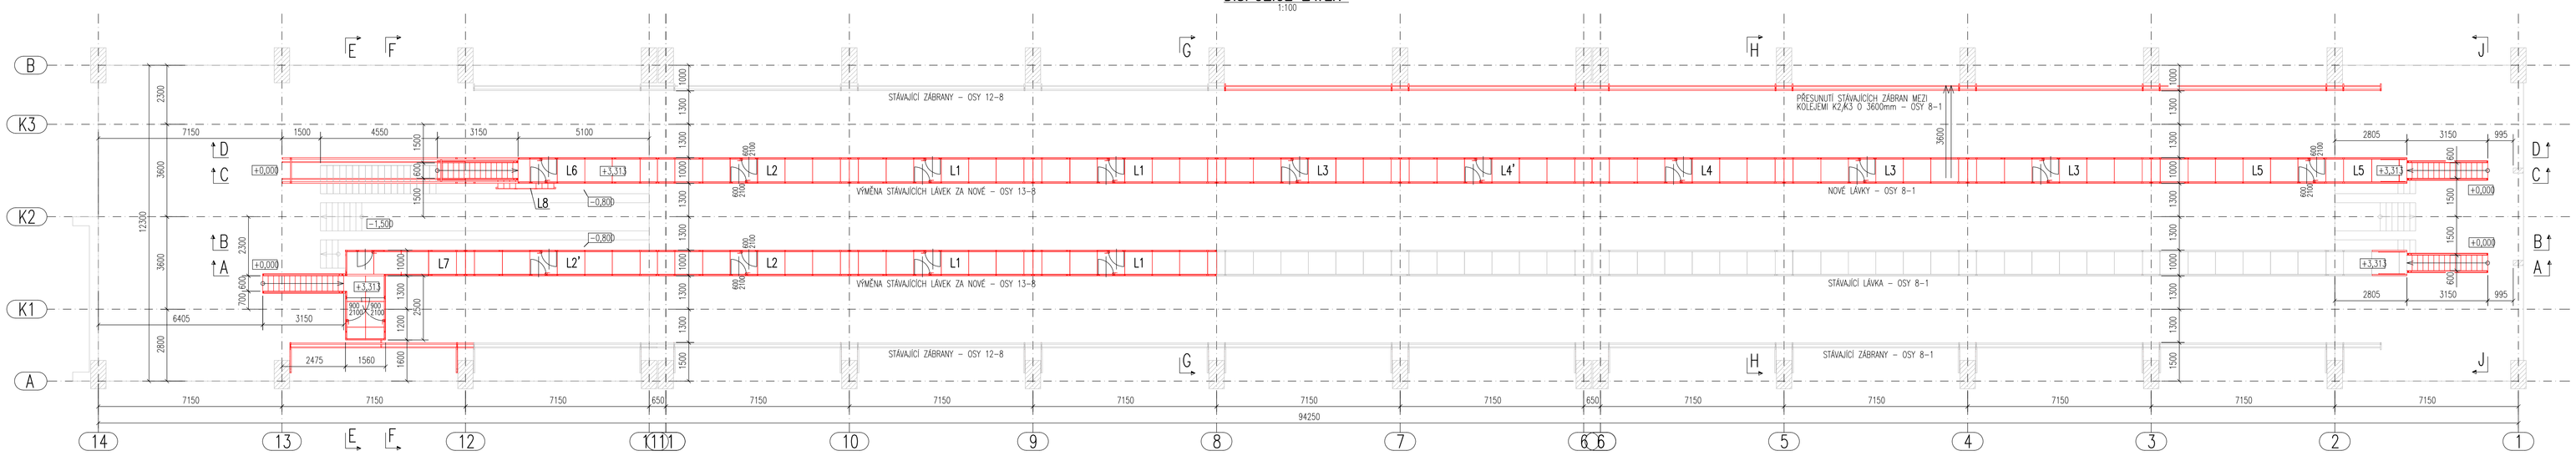

ŘEZ A–A
1:100

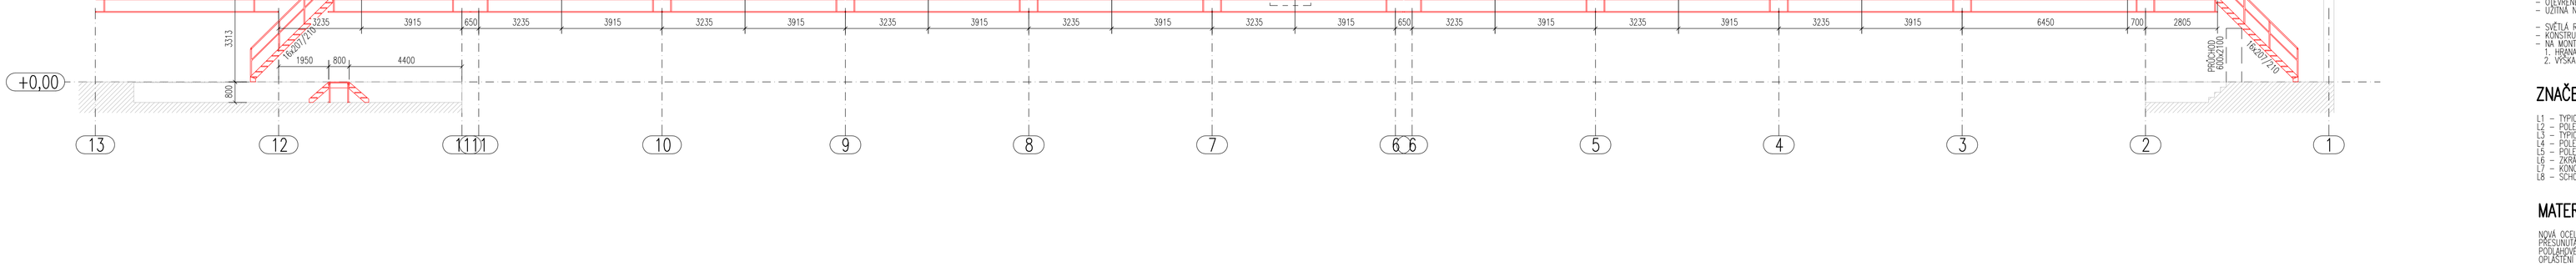

ŘEZ B–B
1:100

ŘEZ C–C
1:100

ŘEZ D–D
1:100

POZNÁMKY

- VÝROBNÍ TŘÍDA DLE ČSN EN 1090-2: EXC2
- NOSNÁ KONSTRUKCE Z MATERIÁLU S235JR
- TENTO VÝKRES NESLOUŽÍ JAKO VÝROBNÍ DOKUMENTACE
- PŘED VÝROBOU JE NUTNÉ OVĚŘIT STÁVAJÍCÍ ROZMĚRY NA STAVBĚ
- ZÁBRADLÍ, ŽEBŘÍKY, SCHODIŠTĚ A PLOŠINY PROVEST V SOULADU S ČSN EN ISO 14122-X
- PROTIKOROZNÍ OCHRANA NÁTROVÝM SYSTÉMEM Z3.1-10, CELKOVÁ TL. 160um
- VÝSTUPY Z LÁVKY NA STŘECHU TRAMVAJE OPATŘIT BEZPEČNOSTNÍM ČIDLY DLE SPEC. ELEKTRO
- STĚNY BUDOU OPLÁŠTĚNY TAHOKOVEM SG/40, PODLAHOVÉ ROŠTY SP330-34/38-3
- OTEVŘENÉ PROFILY NA KONCÍCH ZAVLOČKOVAT PLECHEM P3
- UŽITNÁ NOSNOST PLOŠIN JE 200kg/m2

- SVĚTLÁ ROZTEČ MEZI BETONOVÝMI RÁMY STAVBY BYLA ZMĚŘENA 6530 AŽ 6580mm
- KONSTRUKCI LÁVEK JE POTŘEBA PROVEST S DOSTATEČNOU TOLERANCÍ PRO NAPOJENÍ
- NA MONTÁŽ NUTNO DODRŽET POŽADAVKY NORMY ČSN 280318 KAP. 6.4:
  1. HRANA NÁSTUPNÍ PLOŠINY MUSÍ BÝT OD OSY KOLEJE MIN. 1300, MAX. 1330mm
  2. VÝŠKA PLOŠINY NA TĚMENEM KOLEJNICE MIN. 3200, MAX. 3220mm

ZNAČENÍ LÁVEK

L1 – TYPICKÉ POLE LÁVKY SE ZAVĚŠENÍM NA STÁVAJÍCÍ KOTVENÍ
L2 – POLE LÁVKY L1 S PRODLOUŽENÍM K DILATACI MEZI SLOUPY
L3 – TYPICKÉ POLE LÁVKY SE ZAVĚŠENÍM NA NOVÉ KOTVENÍ
L4 – POLE LÁVKY L3 S PRODLOUŽENÍM K DILATACI MEZI SLOUPY
L5 – POLE LÁVKY S VYLOŽENÍM PRO SCHODIŠTĚ
L6 – ZAKONČENÉ POLE LÁVKY PRO SCHODIŠTĚ A ZÁBRANY
L7 – KONCOVÉ POLE LÁVKY S PŘÍCHOZÍ PLOŠINOU A SCHODIŠTĚM
L8 – SCHODIŠTĚ PRO PŘÍSTUP DO KANÁLU NA ÚROVEŇ –0,800m

MATERIÁL

NOVÁ OCELOVÁ KONSTRUKCE: 14.400kg
PŘESUNUTÁ OCELOVÁ KONSTRUKCE: 800kg
PODLAHOVÉ ROŠTY: 3.200kg
OPLÁŠTĚNÍ TAHOKOVEM: 1.800kg

SVARY, ŠROUBY, PODLOŽKY, REZERVA: +10%

NOVÁ OK CELKEM: 21.500kg

Revize		Datum	Vypracoval	Schválil

Vypracoval	Ing.M.Robenek	Č. zakázky	4328	Měřítko	
Přezkoušel	Ing.Honzek	Stupeň	DSP		1:100
Schválil	Ing.Sebesta	F A4	A0		
Datum	03/2021	Kótováno v	mm		

Investor : DOPRAVNÍ PODNIK OSTRAVA a.s.

Stavba : AREÁL TRAMVAJE PORUBA
Pracovní lávky v areálu tramvaje Moravská Ostrava mezi kolejemi 1 až 3
D Dokumentace objektů a tech. a technolog. zařízení

Obsah :
DISPOZICE A PODÉLNÉ ŘEZY

PROJEKT HTL, S.R.O.
Pohraniční 27, 70300 Ostrava-Vítkovice
Tel.: +420 59595095 Fax: +420 595952715
E-mail: htl@projekthtl.cz

Č.výkr.	Revize
HTL–4328–V155	0