PŮDORYS +6,575
M 1:100

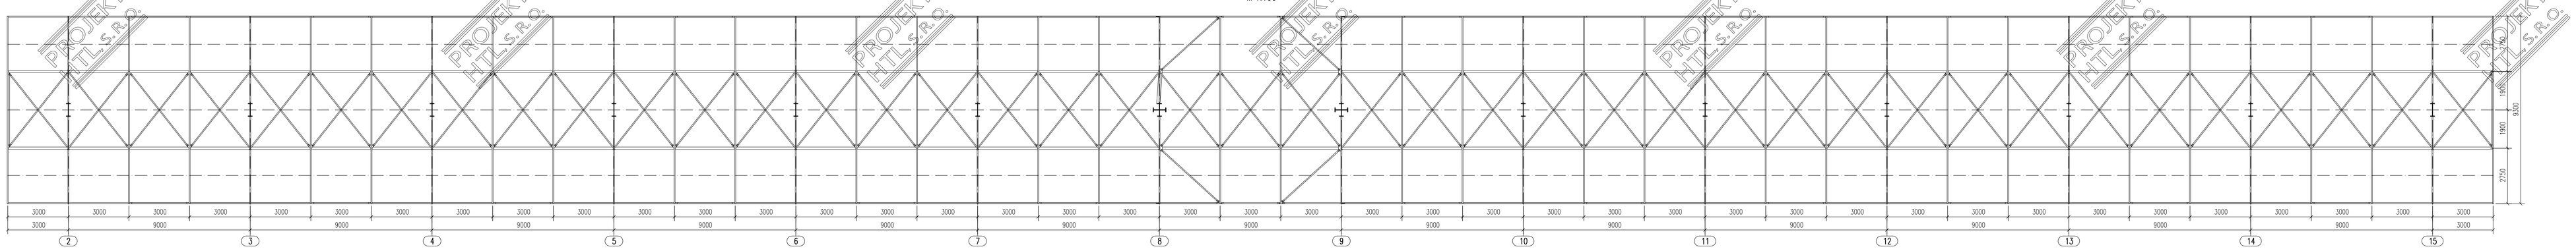

PŮDORYS +3,355
M 1:100

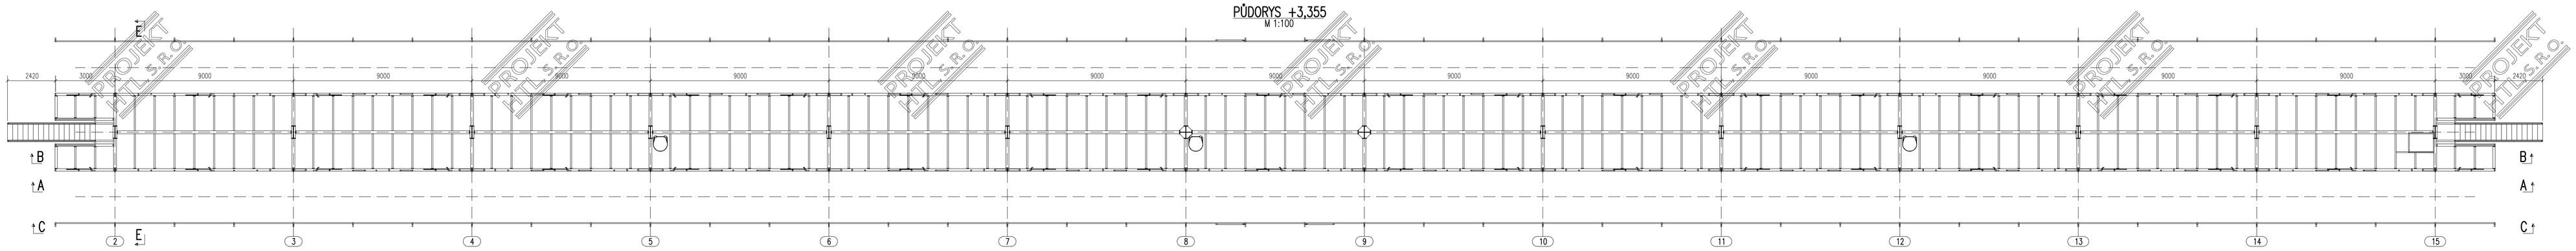

ŘEZ A – POHLED NA PODÉLNOU STĚNU
M 1:100

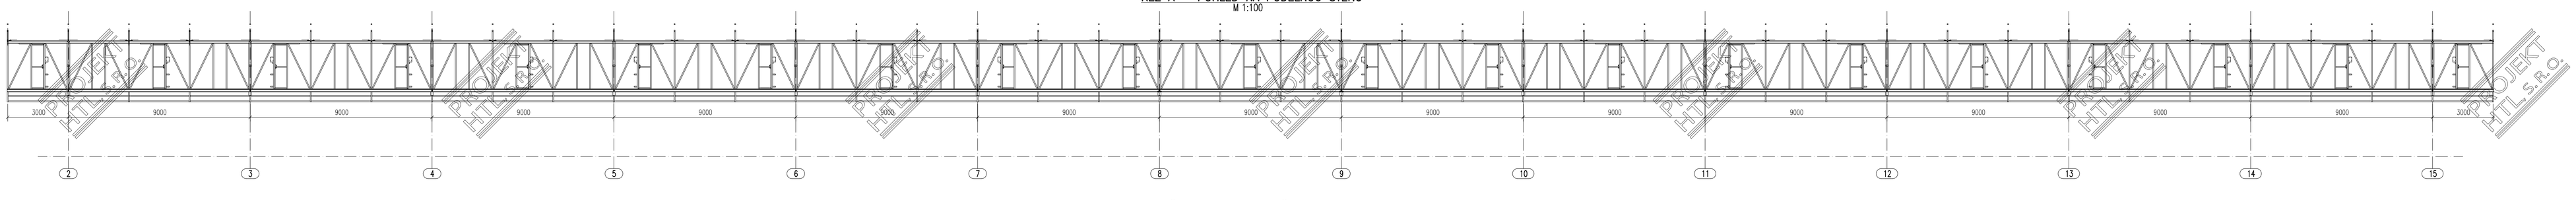

ŘEZ B – PODÉLNÝ ŘEZ LÁVKOU
M 1:100

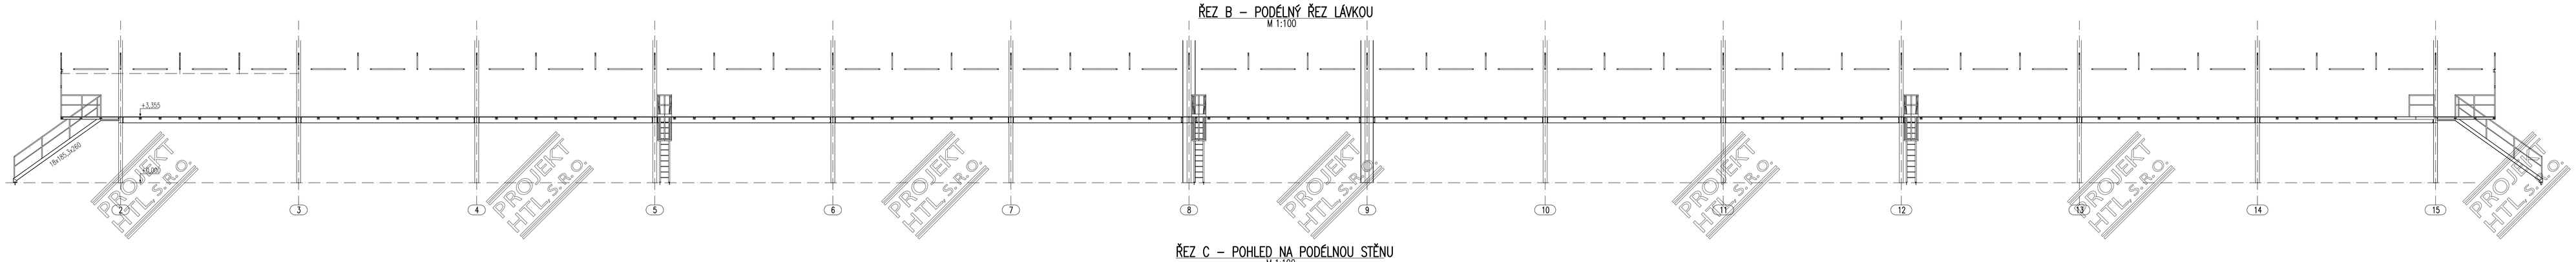

ŘEZ C – POHLED NA PODÉLNOU STĚNU
M 1:100

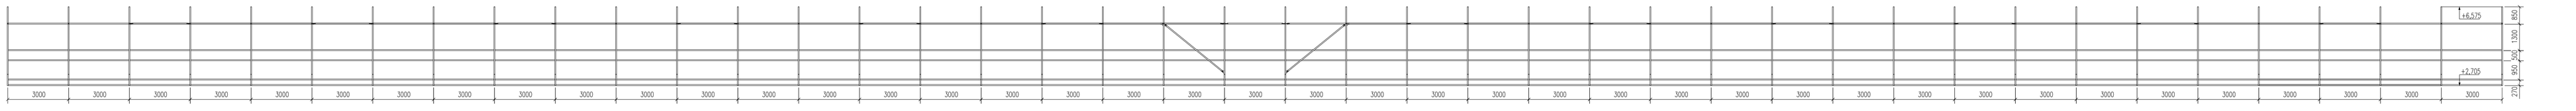

PROSTUPY ROŠTEM
M 1:100

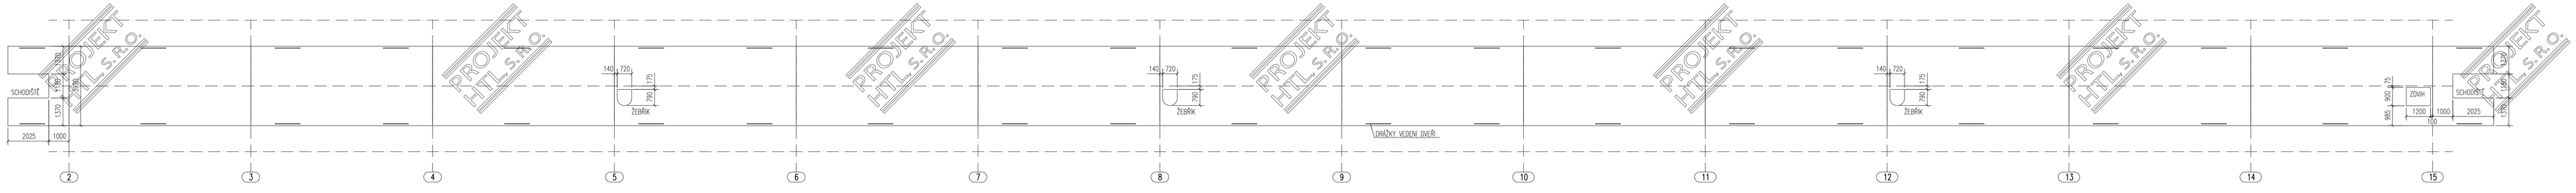

PROFILY

HORNÍ PÁS STĚNY – HEB120
SPODNÍ PÁS STĚNY – HEB120
SLOUPKY STĚNY – JÄKL 50x100x3, JÄKL 50x50x3
DIAGONÁLY STĚNY – JÄKL 50x100x3, JÄKL 50x50x3

STŘEDOVÝ NOSNÍK – IPE300
KONZOLA NA SLOUPU – IPE300
PODLAHOVÉ NOSNÍKY – IPE120

PŘÍHRADA ZÁBRANY – JÄKL 50x50x3
SVISLÉ ZÁBRANY – PŘ. 40x100x3
VODOROVNÉ PRVKY ZÁBRAN – JÄKL 50x50x3, 50x30x2
ZAKLOŇOVÁNÍ – JÄKL 50x50x3

SCHODNICE – UPE180
HORNÍ MALÝ ZÁBRADLÍ – TR45x2,6
SPODNÍ MALÝ ZÁBRADLÍ – TR35x2,6
HORNÍ ZÁBRADLÍ – TR45x4
SCHODOVÝ PLECH – PLS=100

STŘEDNÍ ŽEBŘÍKY – L60x6
PŘÍPOJKA ŽEBŘÍKY – T100
PŘÍČNÝ NOSNÍK PLÁCKU – PLS400
PLÁCEK – PLS400

PODLAHOVÉ DVEŘE – JÄKL 40x40x2
PODLAHOVÝ ROŠT – RP30/30/74 - 1 (19,6kg/m2) – POZINK
OHRÁDKY DVEŘÍ – 50/40(4kg/m2) – POZINK

MATERIÁL

OCELOVÁ KONSTRUKCE: 49.500 kg
PODLAHOVÉ ROŠTY: 9.360 kg
OPLÁŠTĚNÍ TAHOKOVEM: 2.548kg

SVARY, ŠROUBY, PODLOŽKY, REZERVA: +10%

CELKEM: 67.700 kg

POZNÁMKY

- VÝROBNÍ TŘÍDA DLE ČSN EN 1090-2: EXC2
- NOSNÁ OCELOVÁ KONSTRUKCE Z MATERIÁLU S23JR
- VEŠKERÁ VÝROBNÍ A MONTÁŽNÍ VÝKRESOVÁ DOKUMENTACE
- ZÁBRADLÍ, PŘÍHRADA, SCHODIŠTĚ A PLOŠINY PROVEDTE V SOULADU S ČSN EN ISO 14122-X
- ELEMENA JE NUTNÉ OPATŘIT SAMOZAVÍRACÍ BRÁNKOU A OKOPOVÉ PLECHY
- PŘED VÝROBOU PROVĚŘTE JE BOČNÍ DVEŘÍ STRAUSS ROZMĚRY NA STAVBĚ
- PROTIKOROZNÍ OCHRANA NÁTĚROVÝM SYSTÉMEM S3.16, CELKOVÁ TL. 160um
- VYSTUŽNÝ I ZÁVĚSNÝ MONTÁŽNÍ MATERIÁL BUDOU DRÁTĚNÉ POSUVNÉ DVEŘE S BEZPEČNOSTNÍMI ČIDLY DLE SPECIFIKACE ELEKTRO

Akce				Datum	Vypracoval	Schválil
Vypracoval	Ing.M.Robenek	C. zakázky	4328	MMYlko		
Přezkoušel	Ing.Honzek	Stupeň	DPS	1:100		
Schválil	Ing.Sebesta	F A4	A0+1			
Datum	03/2020	Kótování v	mm			
Investor :	DOPRAVNÍ PODNIK OSTRAVA a.s.					
Stavba :	AREÁL TRAMVAJE PORUBA Pracovní lávky vozovna Ostrava D Dokumentace objektů a tech. a technolog. zařízení					
Obsah :	CELKOVÉ SCHÉMA LÁVEK			Čj/tr.	HTL-4328-V065	Revize 0

PROJEKT HTL S.R.O.
Pokrevská 27, 70300 Ostrava-Výškovice
Tel.: +420 595952095 Fax: +420 595952719
E-mail: info@projekthtl.cz