Řez: I - I

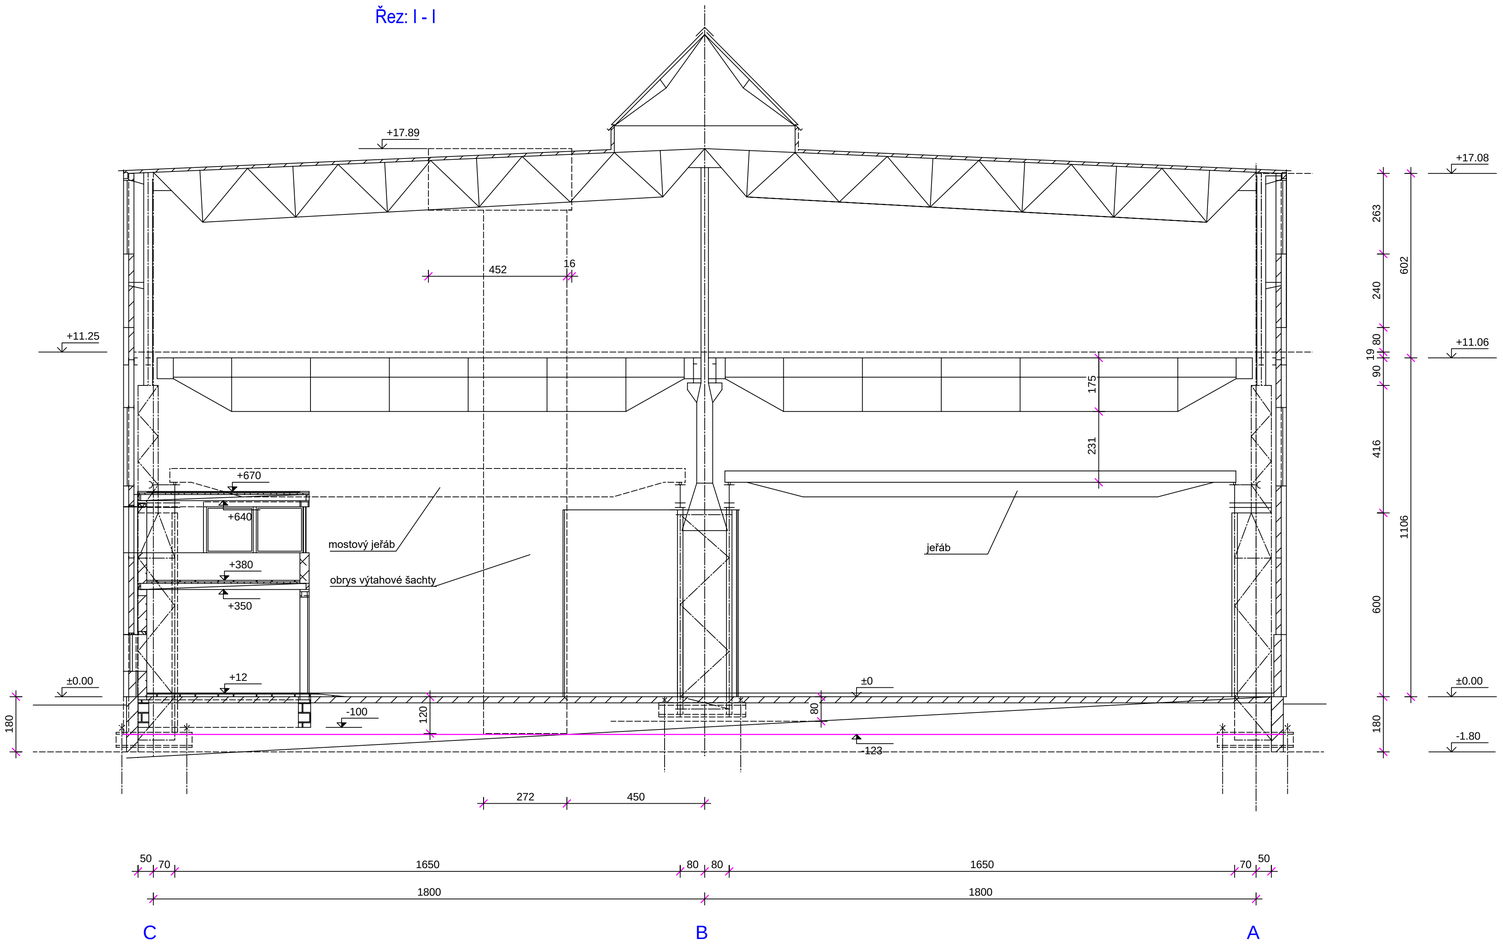

Řez: III - III

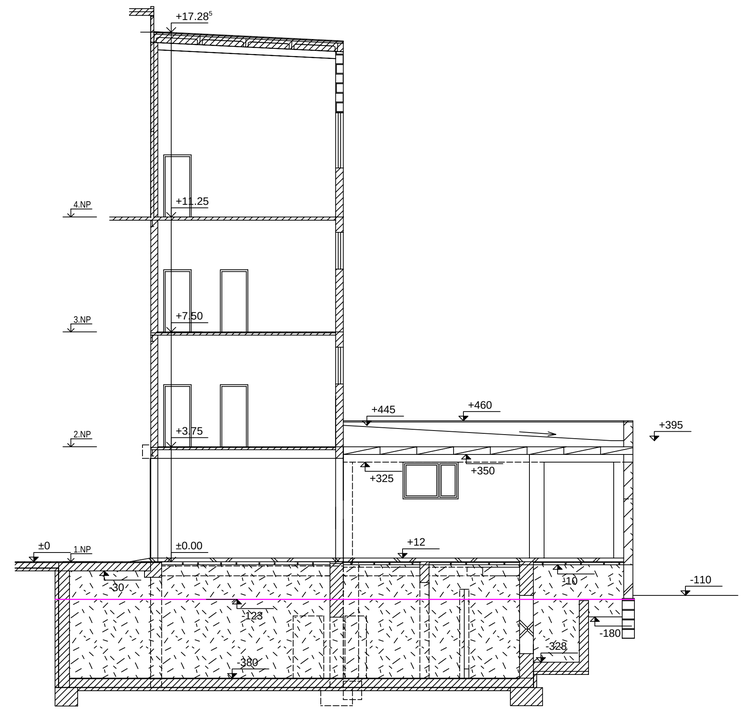

Řez: II - II

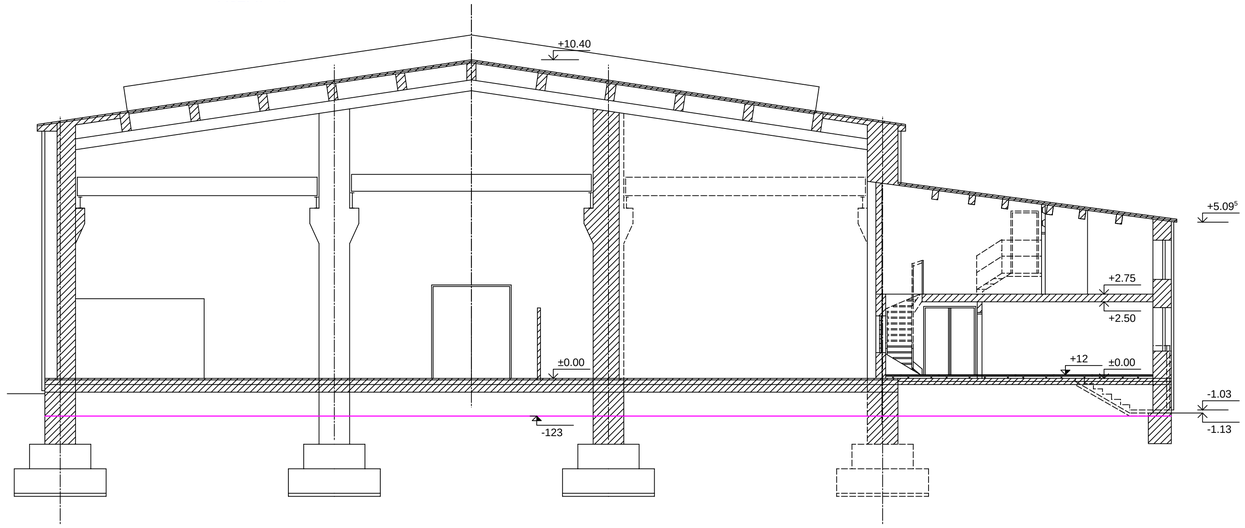

Řez IV - IV

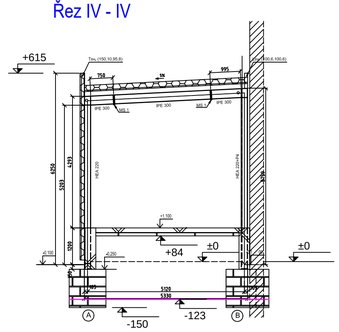

Vypracoval	Ing. Karel Kovář		Formát	8 x A4	Číslo zakázky	
Kreslil	Ing. Karel Kovář		Datum	7/2025	1659/2025	
Zodp. projektant	Ing. Karel Kovář		Stupeň	DOS		
Místo	areál AL INVEST Břidličná a.s.		Kraj	Moravskoslezský		
Parcela	1966, 1968, 2412		Kat. území	Břidličná		
Investor :	AL INVEST Břidličná, a.s., Bruntálská 167, Břidličná					
Název stavby:	Alfagen 06 - Demolice staré foliárny					
Název výkresu:	Stávající stav - Řezy I, II, III, IV				Měřítko: 1:100	Číslo výkresu: D1.b5