


ROZVADĚČ RS IP 43/20

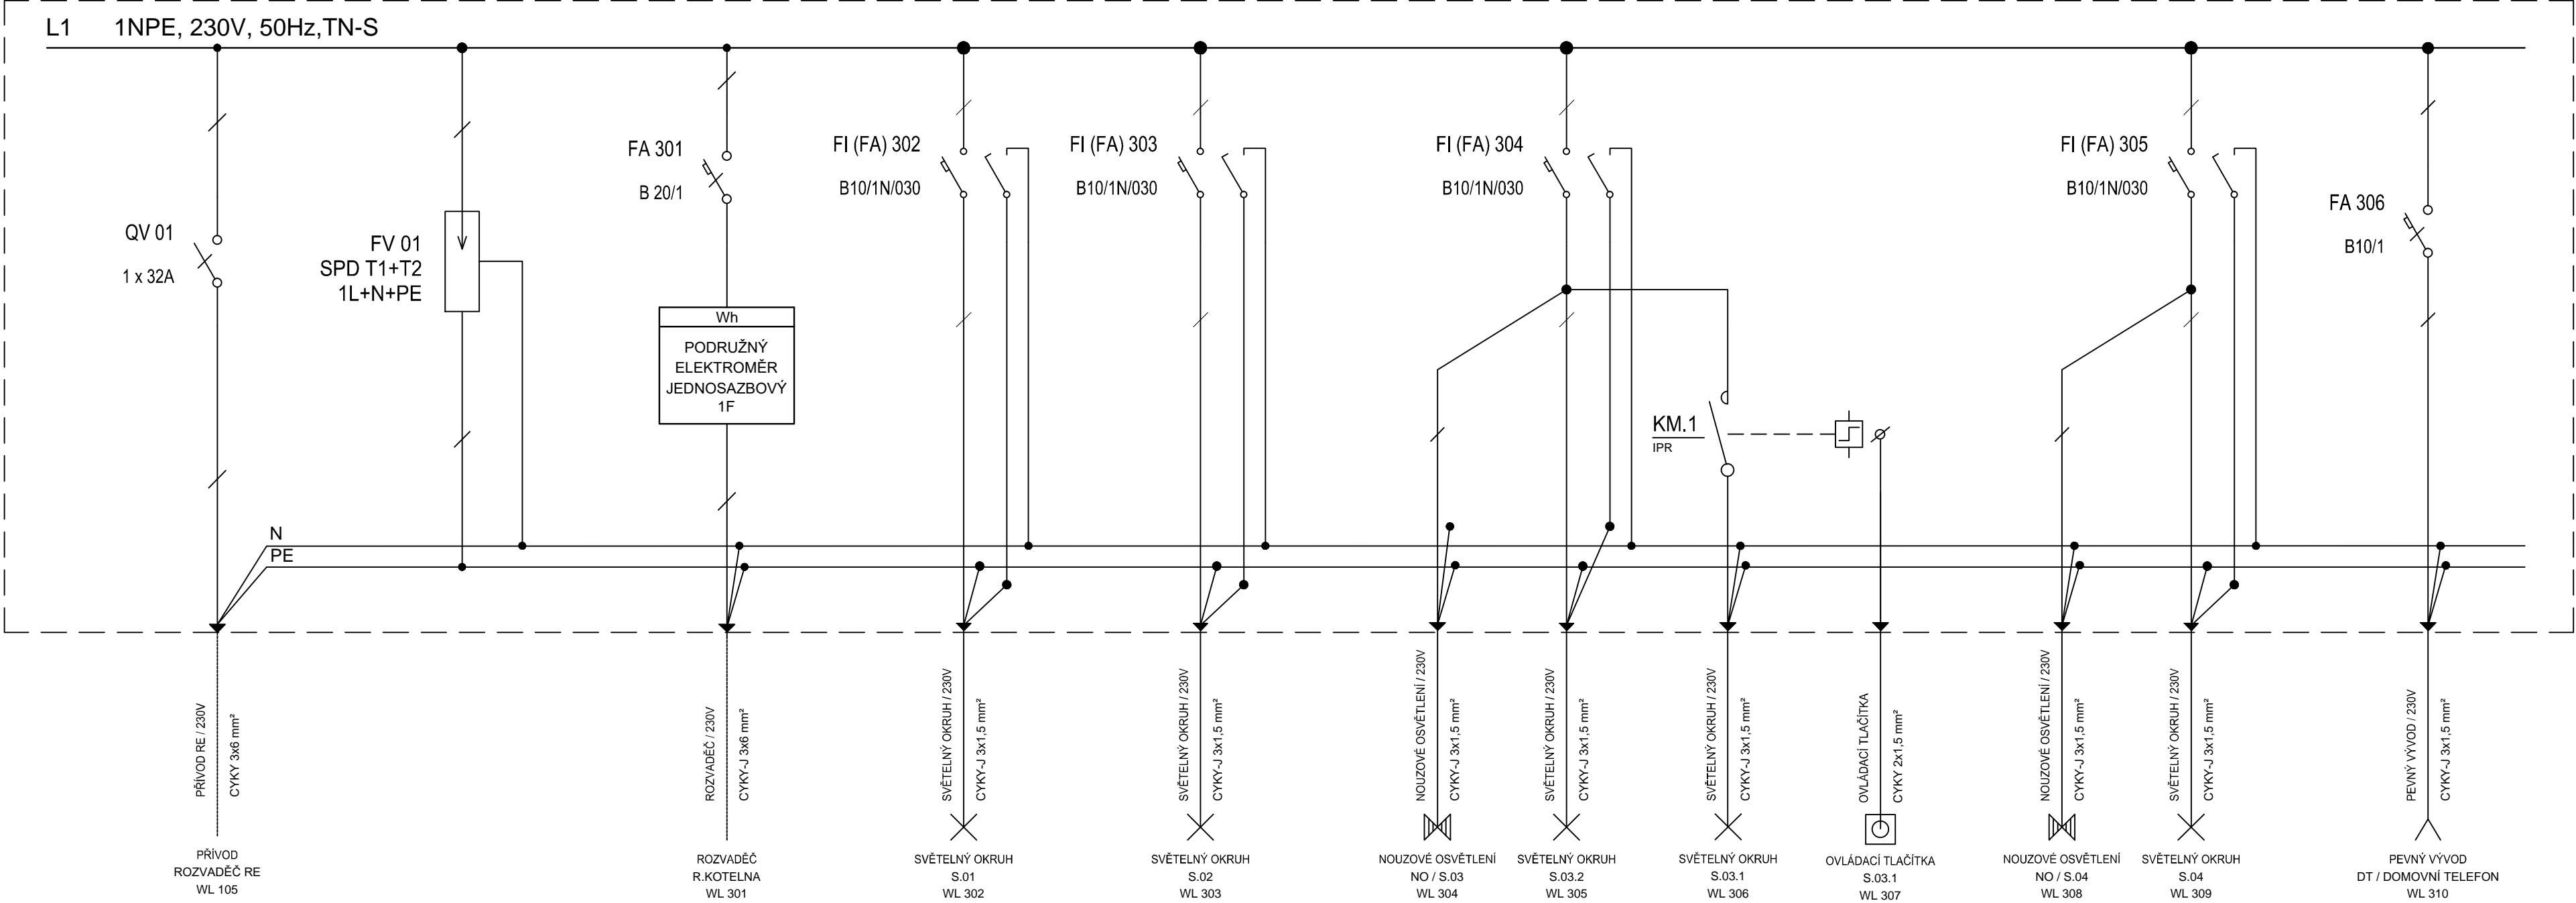

ROZVADĚČ RS

ROZVODNÁ SOUSTAVA
PROVOZNÍ NAPĚTÍ
OCHRANA DLE ČSN 33 2000-4-41
PROVEDENÍ

1NPE / TN-S
230V
SAMOČINNÝM ODPOJENÍM OD ZDROJE
OCELOPLECHOVÁ ZAPUŠTĚNÁ SKŘIŇ
DVEŘE JEDNOKŘÍDLÉ, OTVÍRÁNÍ LEVÉ (PRAVÉ)
72 mod. (např. 3 x 24 mod., ROZMĚRY 550 x 510 x 150 mm)
KOVOVÁ "U" LIŠTA ŠÍŘKY 35 mm
IP43
IK08

KRYTÍ
MECH. OCHRANA

| | | | | | |
|--|-----------------|--------------|--------------------------------------|---|--------------|
| VED.PROJEKTU | ZODP.PROJEKTANT | SPOLUAUTOR | MÍSTO STAVBY | <div><div>idea</div><div>atelier</div><div>SPOL.S R.O.</div></div> <div>INVESTICE · DESIGN · ARCHITEKTURA UL.STRMÁ 12 709 00 OSTRAVA</div> | |
| ING.I.HOLÍNK | | | ŠENOVSKÁ 65,67,69 SLEZSKÁ OSTRAVA | | |
| ZODP.PROJ.SPEC. | PROJEKTANT | KONTROLOVAL | INVESTOR | | |
| KAREL ŽERDIK | MGR.V.LACKO | ING.I.HOLÍNK | SM OSTRAVA MO SLEZSKÁ OSTRAVA | | |
| STAVEBNÍ ÚPRÁVY BYTOVÝCH DOMŮ UL.ŠENOVSKÁ 65,67 A 69 – SO 01 BYTOVÉ DOMY | | | | FORMÁT | 630x297 |
| | | | | DATUM | KVĚTEN 2020 |
| | | | | STUPEŇ P.D. | DPS |
| | | | | Z.ČÍSLO | 24–5/17 |
| ROZVADĚČ RS | | | | MĚŘÍTKO | v.č. E–13 |