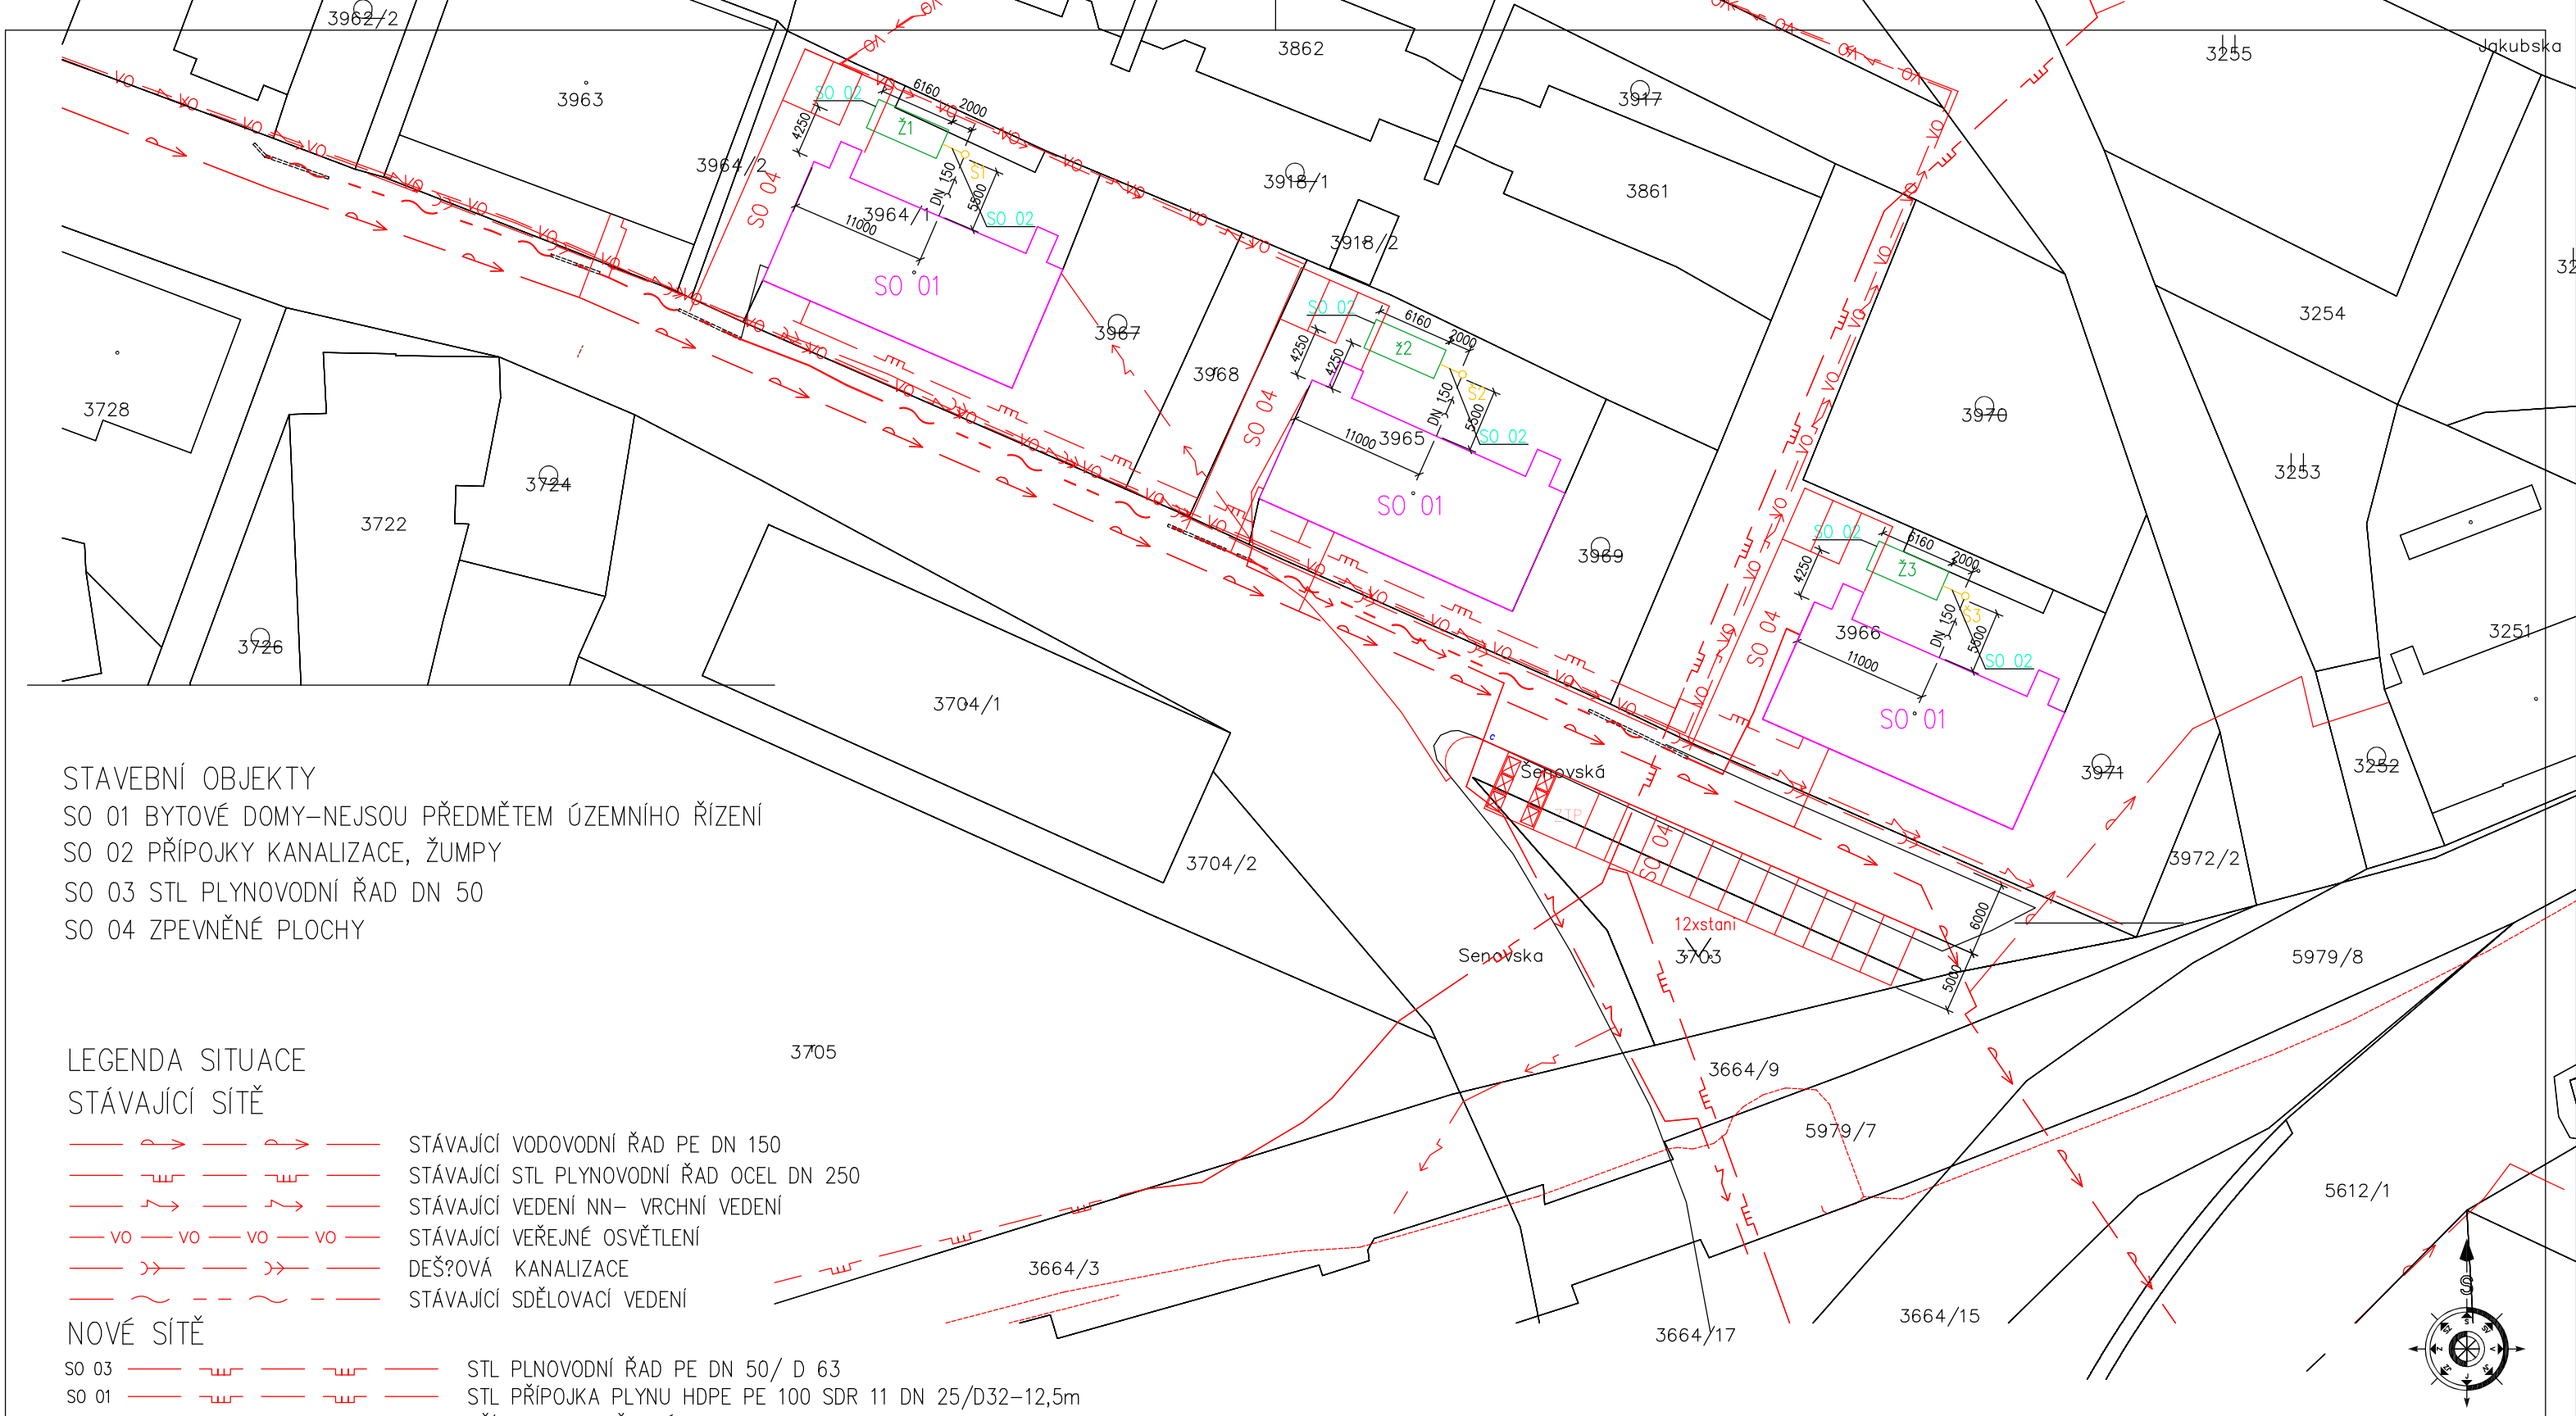

STAVEBNÍ OBJEKTY

SO 01 BYTOVÉ DOMY–NEJSOU PŘEDMĚTEM ÚZEMNÍHO ŘÍZENÍ

SO 02 PŘÍPOJKY KANALIZACE, ŽUMPY

SO 03 STL PLYNOVODNÍ ŘAD DN 50

SO 04 ZPEVNĚNÉ PLOCHY

LEGENDA SITUACE

STÁVAJÍCÍ SÍTĚ

- STÁVAJÍCÍ VODOVODNÍ ŘAD PE DN 150
- STÁVAJÍCÍ STL PLYNOVODNÍ ŘAD OCEL DN 250
- STÁVAJÍCÍ VEDENÍ NN– VRCHNÍ VEDENÍ
- VO — STÁVAJÍCÍ VEŘEJNÉ OSVĚTLENÍ
- DEŠ?OVÁ KANALIZACE
- STÁVAJÍCÍ SDĚLOVACÍ VEDENÍ

NOVÉ SÍTĚ

- SO 03 — STL PLNOVODNÍ ŘAD PE DN 50/ D 63
- SO 01 — STL PŘÍPOJKA PLYNU HDPE PE 100 SDR 11 DN 25/D32–12,5m
- SO 02 — PŘÍPOJKA SPLAŠKOVÉ KANALIZACE

Ž1,Ž2,Ž3 AKUMULAČNÍ BEZODTOKOVÁ JÍMKA 28m3

KONTEJNERY

VED.PROJEKTU	ZODP.PROJEKTANT	SPOLUAUTOR	MÍSTO STAVBY
ING.I.HOLÍNKA			ŠENOVSKÁ 65,67,69 SLEZSKÁ OSTRAVA
ZODP.PROJ.SPEC.	PROJEKTANT	KONTROLOVAL	INVESTOR
L.JERAKASOVÁ	L.JERAKASOVÁ	ING.I.HOLÍNKA	STAT. MĚSTO OSTRAVA MO SLEZSKÁ OSTRAVA

idea ateliér SPOL.S R.O.
INVESTICE · DESIGN · ARCHITEKTURA
UL.STRMÁ 12 709 00 OSTRAVA

STAVEBNÍ ÚPRAVY BYTOVÝCH DOMŮ NA UL. ŠWNOVSKÉ 65,67,69

SO 02–PŘÍPOJKY KANALIZACE, ŽUMPY

SITUACE

FORMÁT	A3
DATUM	KVĚTEN 2020
STUPEŇ P.D.	DPS
Z.ČÍSLO	24–5/17
MĚŘÍTKO 1:500	ČÍSLO VÝKRESU 202