Výkres vytvořil program pp_vod,
ÚZEMÍ OBCE
POVRCH ÚZEMÍ
ČÍSLO PARCELNÍ
VZDÁL. OBJEKTŮ A SMĚROVÝCH LOMŮ
OZNAČENÍ VRCHOLOVÝCH BODŮ

(c)AutoPEN Liberec, tel: 487953082, autopen@volny.cz

Slezská Ostrava	
zpevněná plocha	
3966	3971
11.50	

LEGENDA TYPŮ ČAR
PŮVODNÍ TERÉN
HRUBÉ TERÉNNÍ ÚPRAVY
UPRAVENÝ TERÉN

MĚŘÍTKA 1:100/100

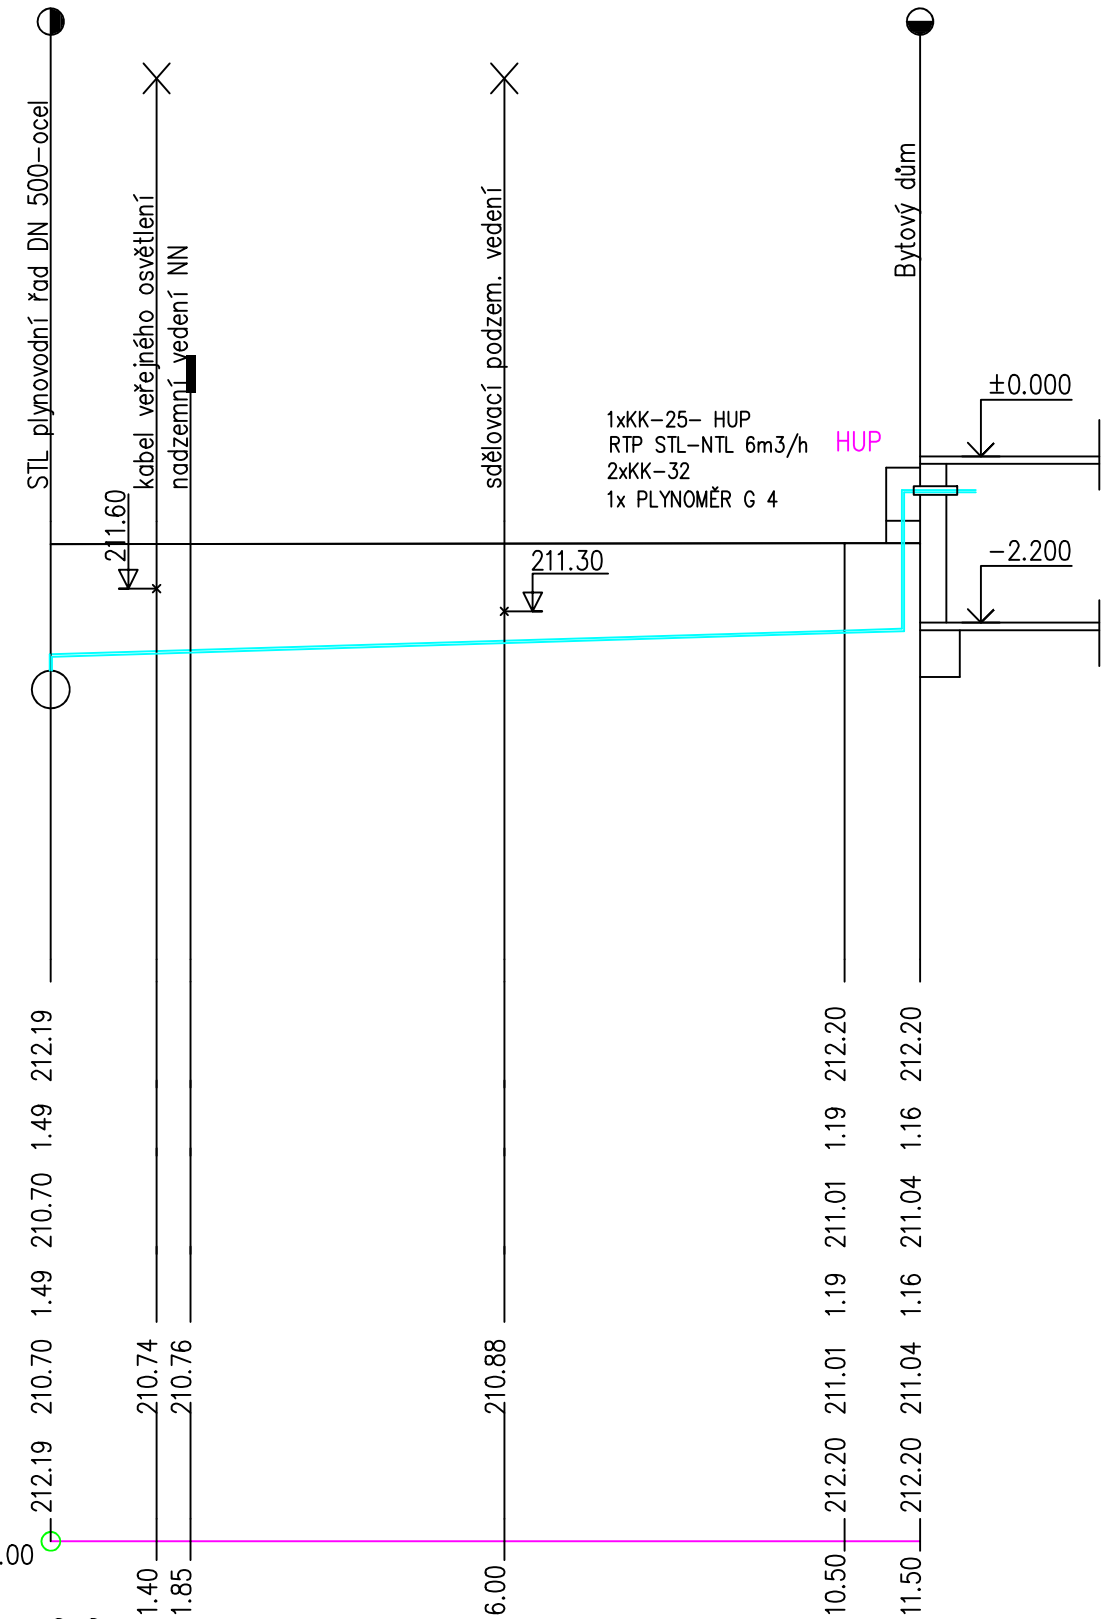

VED.PROJEKTU	ZODP.PROJEKTANT	SPOLUAUTOR	MÍSTO STAVBY
ING.I.HOLÍNKA			ŠENOVSKÁ 65,67,69 SLEZSKÁ OSTRAVA
ZODP.PROJ.SPEC.	PROJEKTANT	KONTROLOVAL	INVESTOR
L.JERAKASOVÁ	L.JERAKASOVÁ	ING.I.HOLÍNKA	STAT. MĚSTO OSTRAVA MO SLEZSKÁ OSTRAVA

idea ateliér SPOL.S R.O.
INVESTICE · DESIGN · ARCHITEKTURA
UL.STRMÁ 12 709 00 OSTRAVA

STAVEBNÍ ÚPRAVY BYTOVÝCH DOMŮ NA UL. ŠENOVSKÁ 65,67,69
PŘÍPOJKA PLYNU PRO BYTOVÝ DŮM č.p. 1033/69

PODÉLNÝ PROFIL

FORMÁT	A3
DATUM	KVĚTEN 2020
STUPEŇ P.D.	DPS
Z.ČÍSLO	24–5/17
MĚŘÍTKO	1:100
ČÍSLO VÝKRESU	103