


SCHÉMA ULOŽENÍ POTRUBÍ PE dn 63

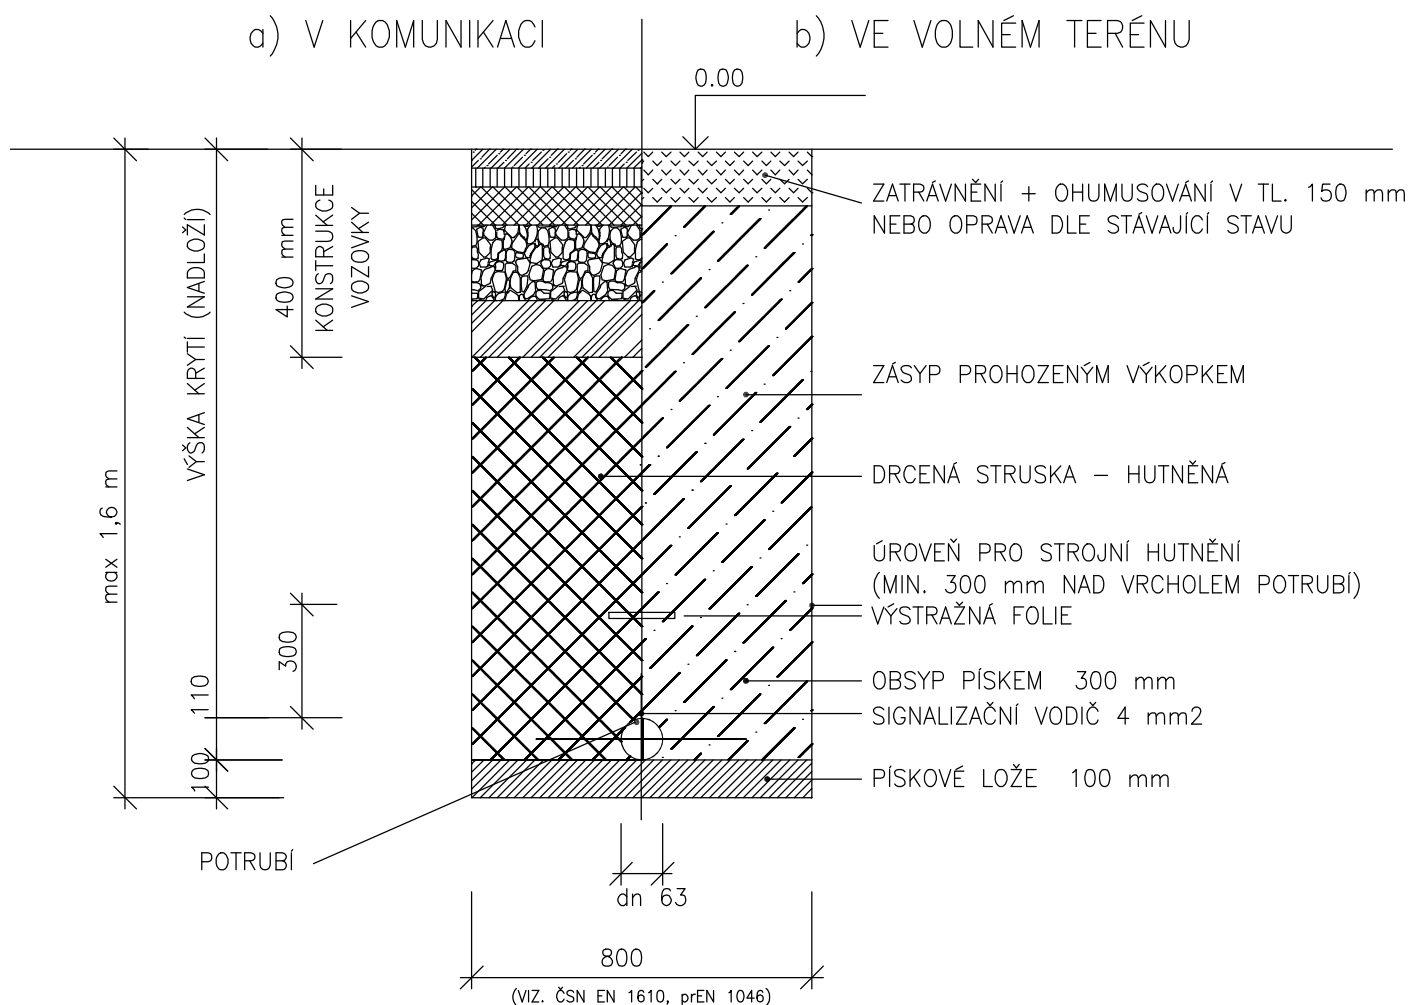

VED.PROJEKTU	ZODP.PROJEKTANT	SPOLUAUTOR	MÍSTO STAVBY	idea ateliér SPOL.S R.O. INVESTICE • DESIGN • ARCHITEKTURA UL.STRMÁ 12 709 00 OSTRAVA	
ING.I.HOLÍŇKA			ŠENOVSKÁ 65,67,69 SLEZSKÁ OSTRAVA		
ZODP.PROJ.SPEC.	PROJEKTANT	KONTROLOVAL	INVESTOR		
L.JERAKSOVÁ	L.JERAKSOVÁ	ING.I.HOLÍŇKA	STAT. MĚSTO OSTRAVA MO SLEZSKÁ OSTRAVA		
STAVEBNÍ ÚPRAVY BYTOVÝCH DOMŮ NA UL. ŠENOVSKÁ 65,67,69 SO 03- STL PLYNOVODNÍ ŘAD DN 50 DETAIL ULOŽENÍ POTRUBÍ				FORMÁT	A3
				DATUM	KVĚTEN 2020
				STUPEŇ P.D.	DPS
				Z.ČÍSLO	24-5/17
				MĚŘÍTKO	ČÍSLO VÝKRESU 308