


ŘEZ C-C, ŘEZ KOMUNIKACEMI, M1:50

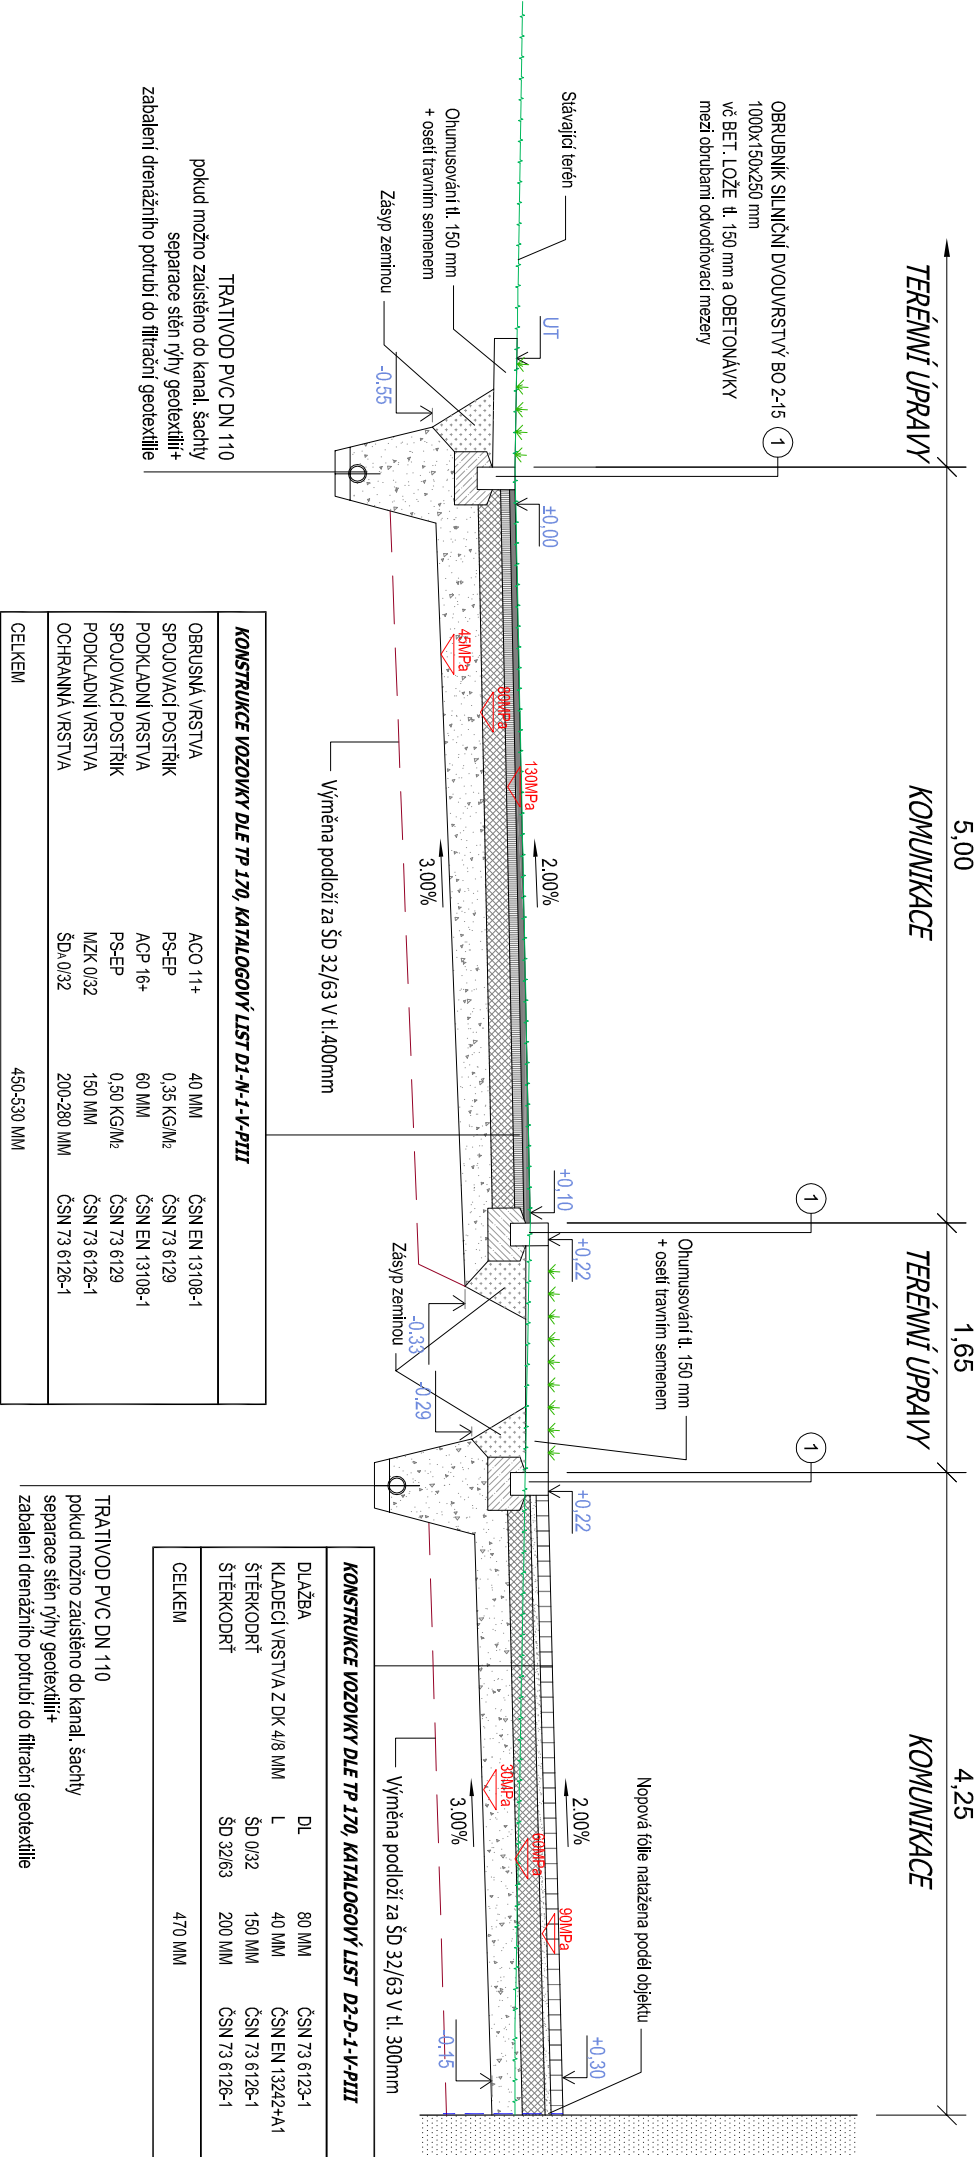

VED. PROJEKTU	ZODP. PROJEKTANT	SPOLUAUTOR	MÍSTO STAVBY
ING. I. HOLINKA			ŠENOVSKÁ 65,67,69 SLEZSKÁ OSTRAVA
ZODP. PROJ. SPEC.	PROJEKTANT	KONTROLOVAL	INVESTOR
ING. A. HÁJKOVÁ	ING. R. ŽVAK	ING. I. HOLINKA	STAT. MĚSTO OSTRAVA MO SLEZSKÁ OSTRAVA
STAVEBNÍ ÚPRAVY BYTOVÝCH DOMŮ UL. ŠENOVSKÁ 65,67,69 SO 04-ZPĚVNĚNÉ PLOCHY			
VZOROVÝ ŘEZ C-C			
FORMÁT			A3
DATUM			KVĚTEN 2020
STUPEŇ P.D.			DPS
Z.ČÍSLO			24-5/17
MĚŘÍTKO			ČÍSLO VÝKRESU
1:50			406

idea

atelér

INVESTICE · DESIGN · ARCHITEKTURA

UL. STRMA 12 709 00 OSTRAVA

SPOL. S R.O.

709 00 OSTRAVA