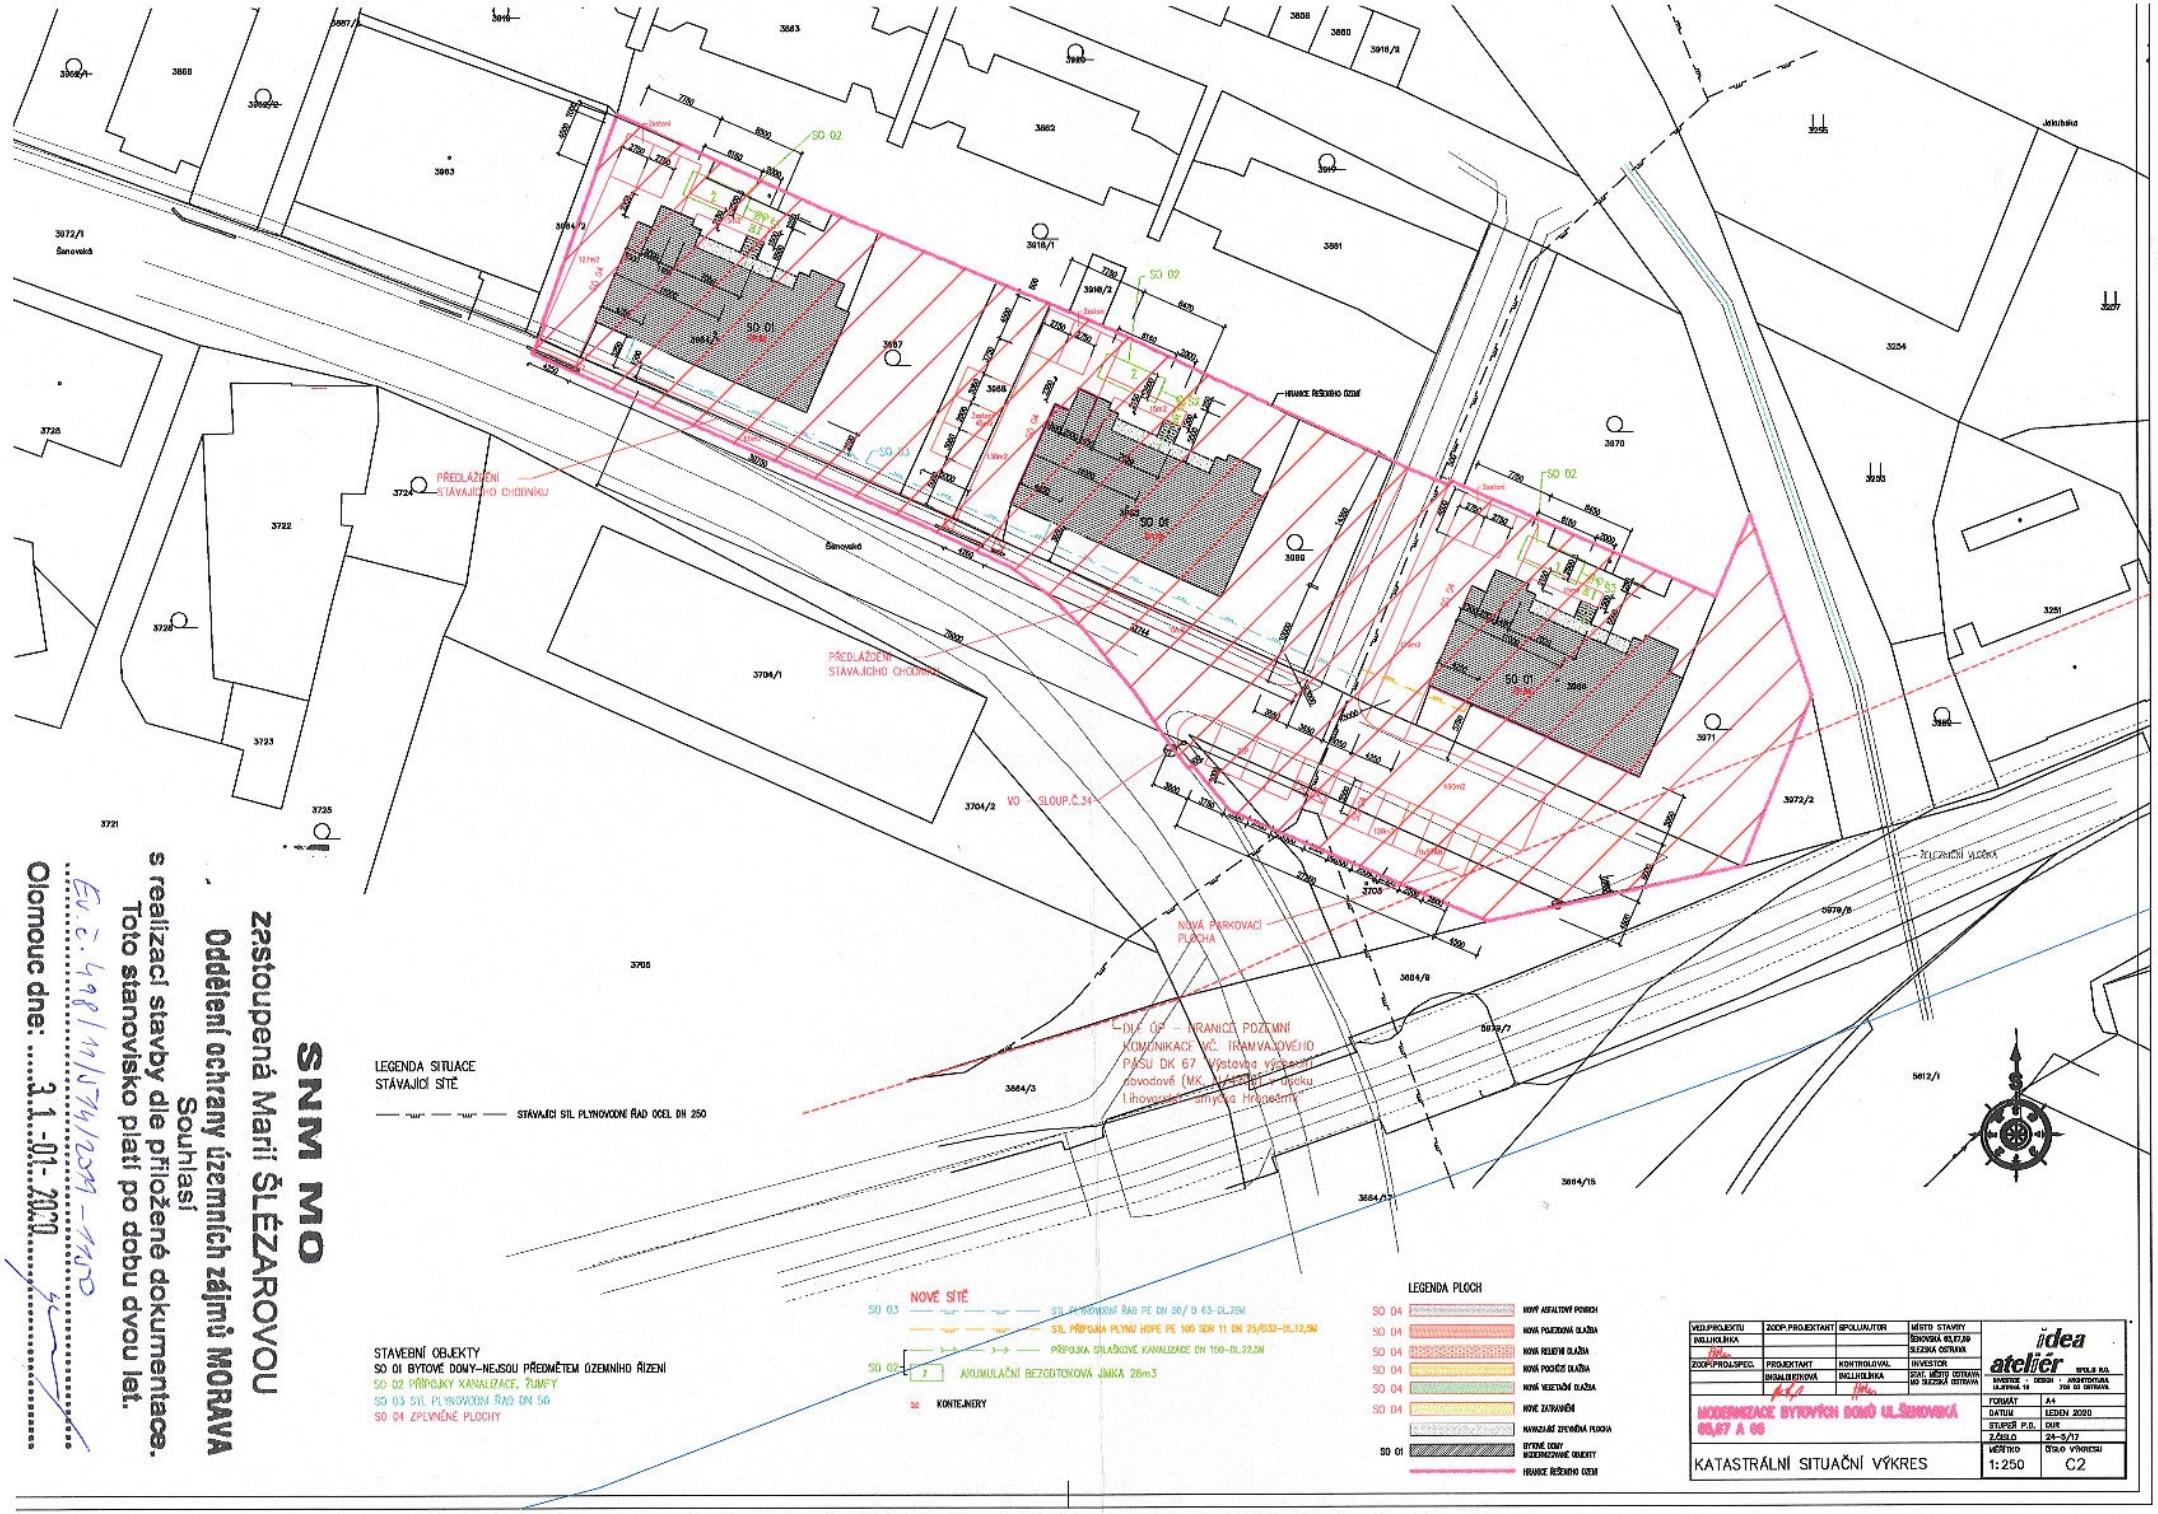
SO 01
SO 02
SO 03
SO 04
PŘEDLAŽDĚNÍ STÁVAJÍCÍHO CHODNÍKU
NOVÁ PARKOVACÍ PLOCHA
HRANICE ŘEŠENÉHO ÚZEMÍ
ŽELEZNIČNÍ VLEČKA
Šenovská
Jiskrová
3704/2 VO SLOUP.Č.34
DLE ÚP – HRANICE POZEMNÍ KOMUNIKACE VČ. TRAMVAJOVÉHO PÁSU DK 67 Výstavba výtlačného potrubí (MK 4/2020) v ulici Lihovarská – smyčka Hrabůvka
LEGENDA SITUACE
STÁVAJÍCÍ SÍTĚ
STÁVAJÍCÍ STL PLYNOVODNÍ ŘAD OCEL DN 250
NOVÉ SÍTĚ
SO 03 STL PLYNOVODNÍ ŘAD PE DN 90/ D 63-DL.75M
STL PŘÍPOJKA PLYNU HDPE PE 100 SDR 11 DN 25/D.32-DL.12,5M
PŘÍPOJKA SPLAŠKOVÉ KANALIZACE DN 150-DL.22,5M
SO 02 7 AKUMULAČNÍ BEZODTOKOVÁ JÍMKA 28m3
22 KONTEJNERY
LEGENDA PLOCH
SO 04 NOVÉ ASFALTOVÉ POVRCH
SO 04 NOVÁ POZEMNÍ DLAŽBA
SO 04 NOVÁ REKLIM. DLAŽBA
SO 04 NOVÁ PODCHŮZ DLAŽBA
SO 04 NOVÁ VEGETAČNÍ DLAŽBA
SO 04 NOVÉ ZATRAVNĚNÍ
NAVRŽENÉ ZPEVNĚNÁ PLOCHA
SO 01 BYTOVÉ DOMY MODERNIZOVANÉ OBJEKTY
HRANICE ŘEŠENÉHO ÚZEMÍ
STAVEBNÍ OBJEKTY
SO 01 BYTOVÉ DOMY–NEJSOU PŘEDMĚTEM ÚZEMNÍHO ŘÍZENÍ
SO 02 PŘÍPOJKY KANALIZACE, ŽUMPY
SO 03 STL PLYNOVODNÍ ŘAD DN 56
SO 04 ZPEVNĚNÉ PLOCHY
VEDL.PROJEKTU INŽ.ILLKOVÁ
ZODP.PROJ.SPEC. INŽ.ILLKOVÁ
ZODP.PROJEKTANT PROJEKTANT INŽ.ILLKOVÁ
SPOLUAUTOR KONTROLOVAL
MĚSTO STAVBY ŠENOVSKÁ 65,67,69 SLEZSKÁ OSTRAVA
INVESTOR STAT. MĚSTO OSTRAVA MAGISTRÁT MĚSTA OSTRAVA
idea atelier SPOL.S R.O. INVESTIČNÍ - DESIGN - ARCHITEKTURA 702 00 OSTRAVA
FORMÁT A4
DATUM LEDEN 2020
STUPEŇ P.D. DUR
Z.ČÍSLO 24-3/17
MODERNIZACE BYTOVÝCH DOMŮ UL.ŠENOVSKÁ 65,67 A 69
KATASTRÁLNÍ SITUAČNÍ VÝKRES
MĚŘÍTKO 1:250
ČÍSLO VÝKRESU C2
SNM MO
zastoupená Marií ŠLÉZAROVOU
Oddělení ochrany územních zájmů MORAVA
Souhlasí
s realizací stavby dle přiložené dokumentace.
Toto stanovisko platí po dobu dvou let.
Ev.č.498/11/STA/2020-1100
Olomouc dne: 3.1.-01-2020