


AKUMULAČNÍ BEZODTOKOVÁ JÍMKA 28 m3

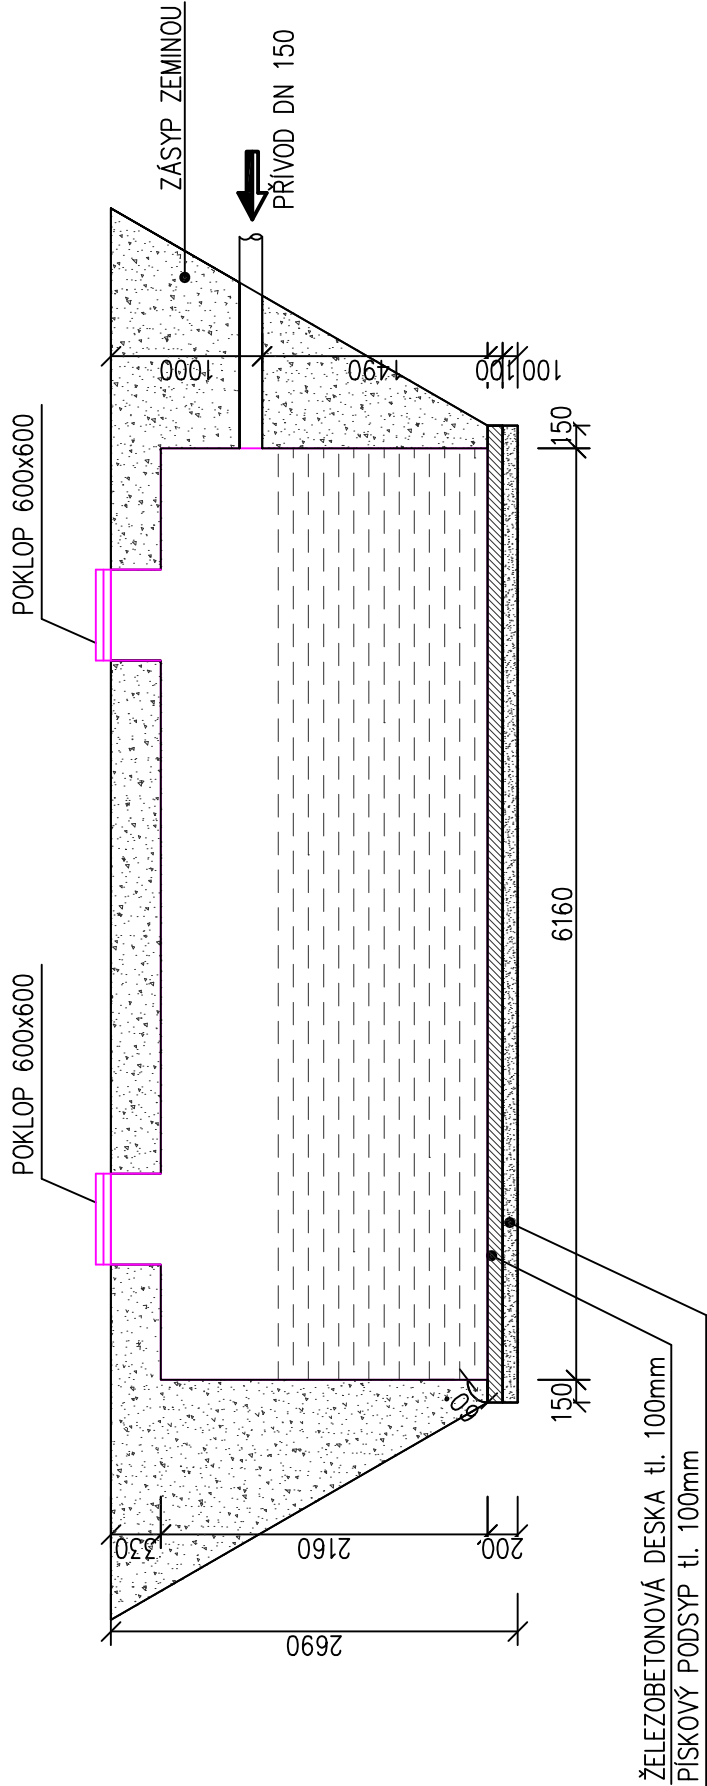

VED.PROJEKTU ING.I.HOLINKA <i>Holka</i>	ZODP.PROJEKTANT	SPOLUAUTOR	MÍSTO STAVBY ŠENOVSÁ 65,67,69 SLEZSKÁ OSTRAVA
ZODP.PROJ.SPEC. <i>Holka</i>	PROJEKTANT L.JERAKASOVÁ	KONTROLOVAL ING.I.HOLINKA <i>Holka</i>	INVESTOR STAT. MĚSTO OSTRAVA MO SLEZSKÁ OSTRAVA
STAVEBNÍ ÚPRAVY BYTOVÝCH DOMŮ NA UL. ŠENOVSÁ 65,67,69 SO 02-PŘÍPOJKY KANALIZACE, ŽUMPY			
BEZODTOKOVÁ JÍMKA-ULOŽENÍ			
MĚŘÍTKO 1:50			ČÍSLO VÝKRESU 204

<b>dea</b> <b>atelier</b>	SPOL.S R.O. INVESTICE · DESIGN · ARCHITEKTURA UL-STRMÁ 12 709 00 OSTRAVA
FORMÁT A3	
DATUM KVĚTEN 2020	
STUPEŇ P.D. DPS	
Z.ČÍSLO 24-5/17	