


ŘEZ A-A, ŘEZ PARKOVIŠTĚM, M1:50

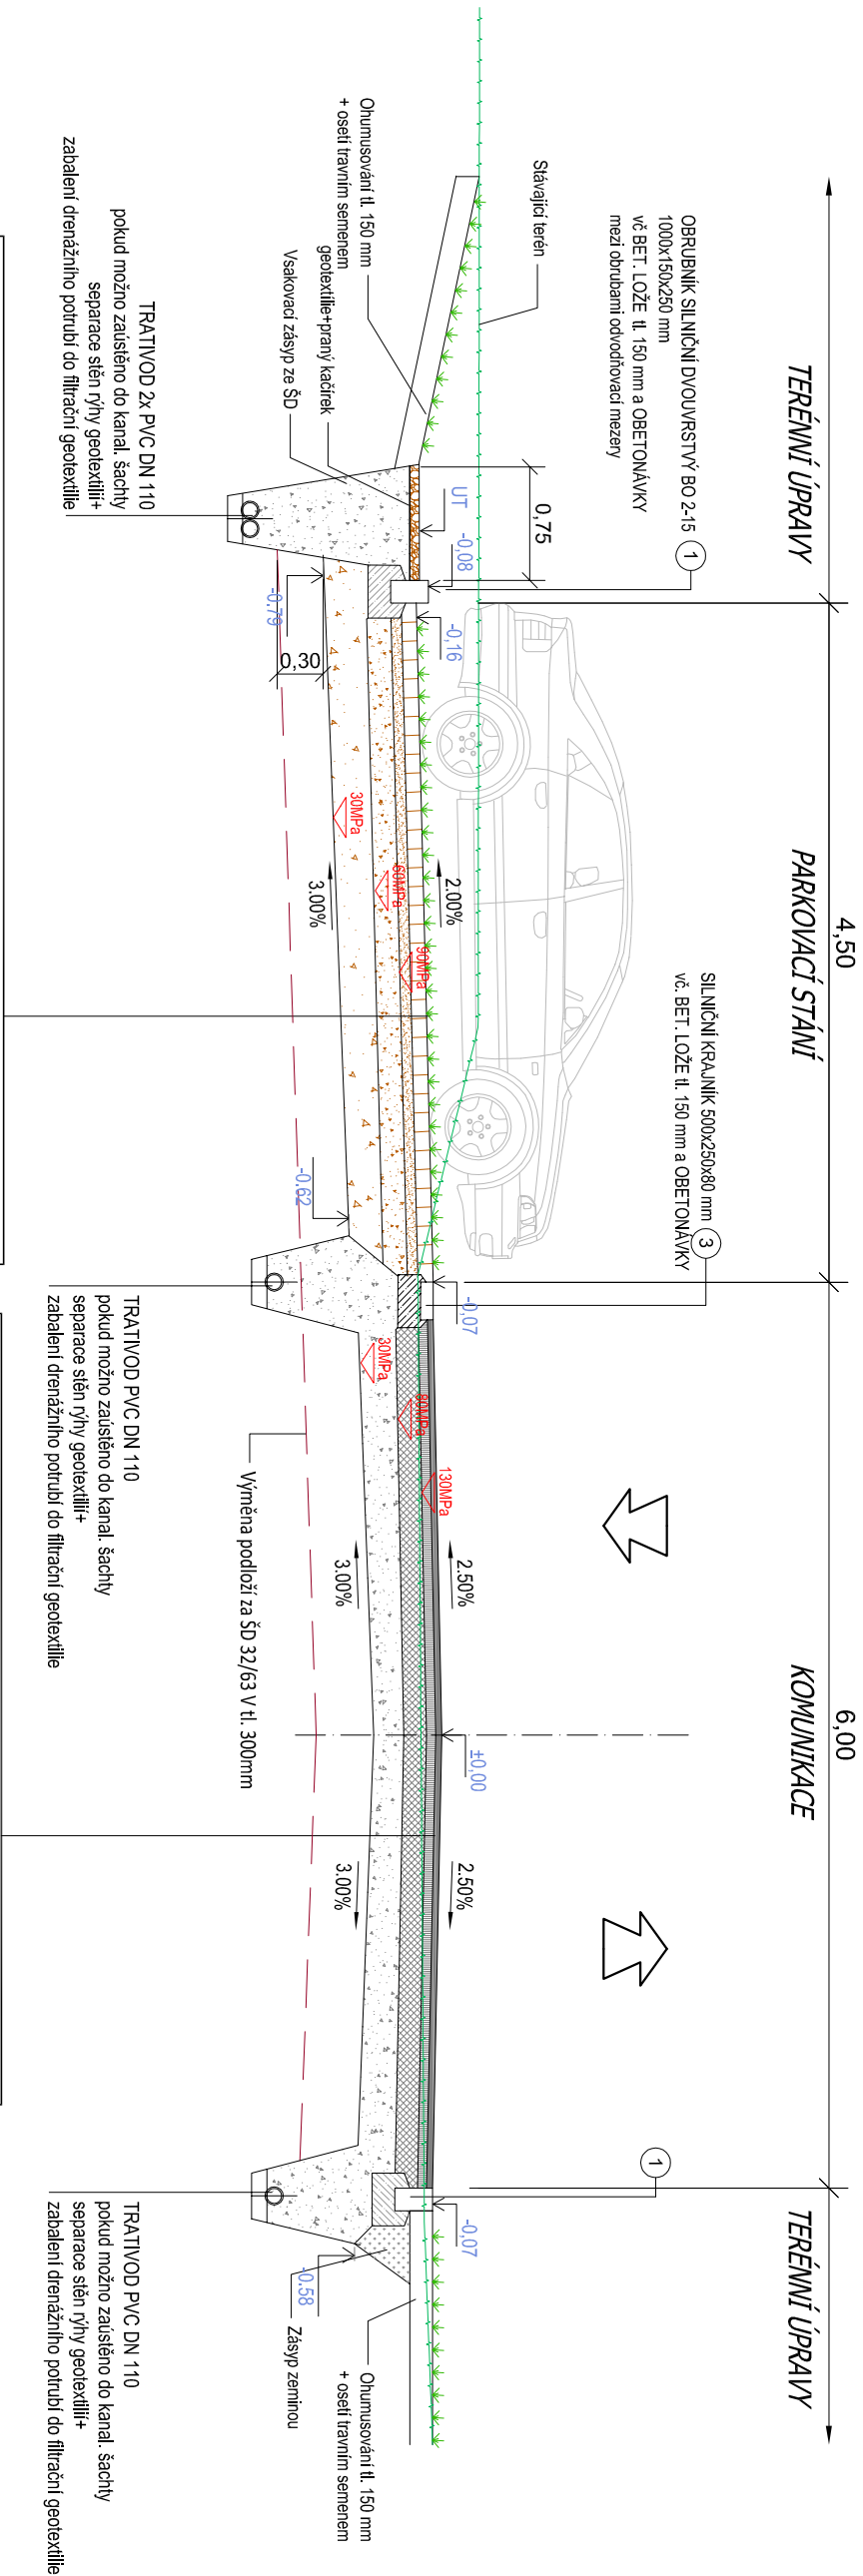

KONSTRUKCE PARKOVACÍCH STÁNÍ DLE TP 170, KATALOGOVÝ LIST D2-D-1-V-PIII				
VEGETAČNÍ DLICE+HUMUSOVÁ ZEMINA+OSETÍ TRAVNÍM SEMENEM	DL	100 MM	ČSN 73 6131	
KLADECI VRSTVA ŠTĚRKODRŤ FR. 4/8+HLINITÉ HRUDKY 25-30 % HM.	L	70 MM	ČSN 73 6126	
ŠTĚRKODRŤ FR. 0/32+HLINITÉ HRUDKY 25-30% HM.	ŠD 0/32	150 MM	ČSN 73 6126	
ŠTĚRKODRŤ FR. 16/32+HLINITÉ HRUDKY 25-30% HM.	ŠD 16/32	220-270 MM	ČSN 73 6126	
CELKEM		540-590 MM		

KONSTRUKCE VOZOVIKY DLE TP 170, KATALOGOVÝ LIST D1-N-1-V-PIII				
OBRUSNÁ VRSTVA	ACO 11+	40 MM	ČSN EN 13108-1	
SPOJOVACÍ POSTŘÍK	PS-EP	0,35 KG/M ²	ČSN 73 6129	
PODKLADNÍ VRSTVA	ACP 16+	80 MM	ČSN EN 13108-1	
PODKLADNÍ POSTŘÍK	PS-EP	0,50 KG/M ²	ČSN 73 6129	
PODKLADNÍ VRSTVA	MZK 0/32	150 MM	ČSN 73 6126-1	
OCHRANNÁ VRSTVA	ŠDA 0/32	200-250 MM	ČSN 73 6126-1	
CELKEM		450-500 MM		

VED. PROJEKTU	ZODP. PROJEKTANT	SPOLUAUTOR	MÍSTO STAVBY
ING. I. HOLINKA			ŠENOVSKÁ 65,67,69 SLEZSKÁ OSTRAVA
ZODP. PROU. SPEC.	PROJEKTANT	KONTROLOVAL	INVESTOR
ING. A. HÁJKOVÁ	ING. R. ŽVÁK	ING. I. HOLINKA	STAT. MĚSTO OSTRAVA MO SLEZSKÁ OSTRAVA
STAVEBNÍ ÚPRAVY BYTOVÝCH DOMŮ UL. ŠENOVSKÁ 65,67,69 SO 04 – ZPEVNĚNÉ PLOCHY			
FORMÁT			A3
DATUM			KVĚTEN 2020
STUPEŇ P.D.			DPS
Z.ČÍSLO			24-5/17
MĚŘÍTKO			ČÍSLO VÝKRESU
1:50			404