



VZOROVÁ ÚPRAVA BEZBARIÉROVÉHO ŘEŠENÍ

PŘÍSTUPU DO ÚROVNĚ VOZOVKY - SNIŽENÍ V CELÉ ŠÍŘCE CHODNÍKU


PUDORYS 1:50

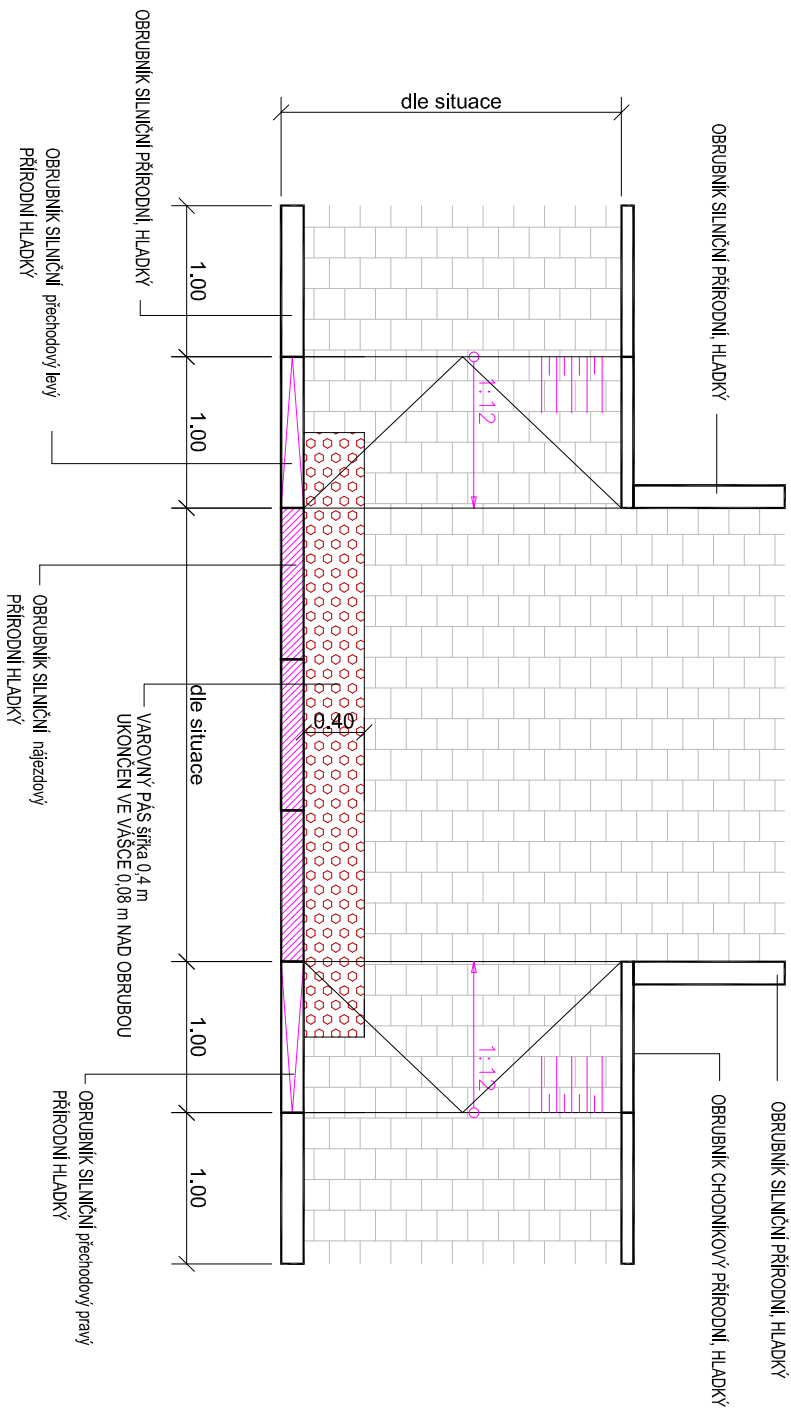

PODÉLNÝ ŘEZ, M 1:50

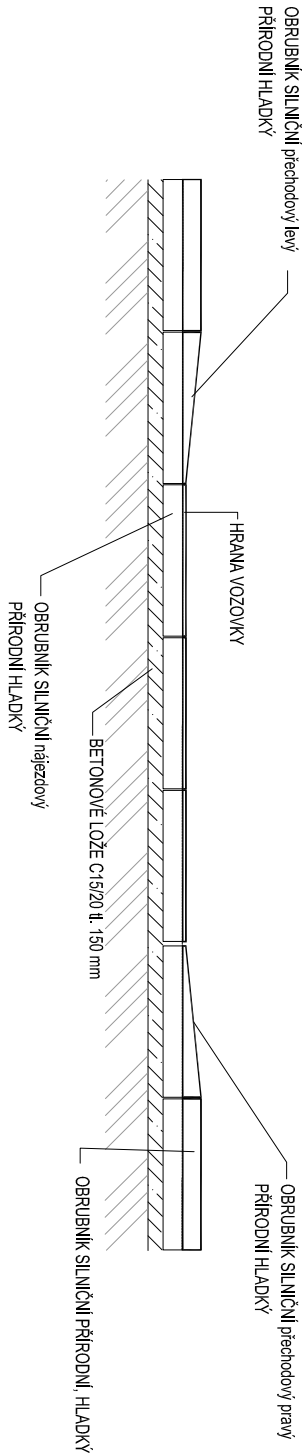

PŘÍČNÝ ŘEZ, M 1:25

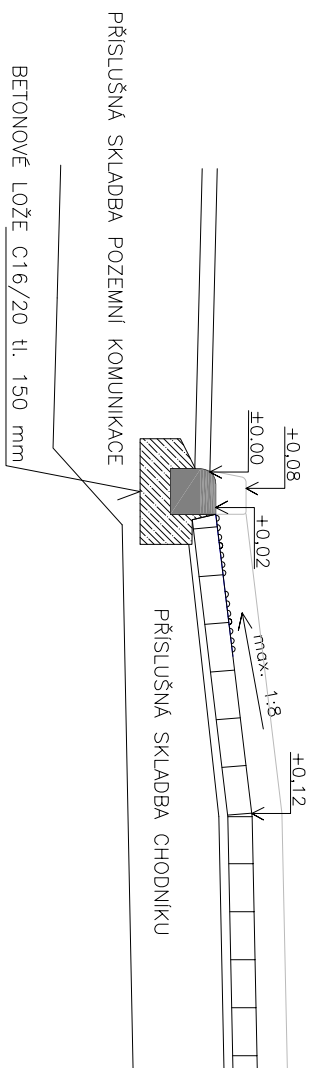

VED.:PROJEKTU				ZODP.:PROJEKTANT	SPOLUAUTOR	MÍSTO STAVBY
ING.I.HOLINKA						ŠENOVSKÁ 65,67,69 SLEZSKÁ OSTRAVA
ZODP.:PROJ.SPEC.				PROJEKTANT	KONTROLOVAL	INVESTOR
ING.A.HÁJKOVÁ				ING.R.ŽVAK	ING.I.HOLINKA	STAT. MÍSTO OSTRAVA MO SLEZSKÁ OSTRAVA
FORMÁT A3						
DATUM K VYĚTEN 2020						
STUPEŇ P.D. DPS						
Z.ČÍSLO 24-5/17						
MĚŘITKO ČÍSLO VÝKRESU						
1:50,1:25 413						