


ROZVADĚČ RE.2 IP 43/20

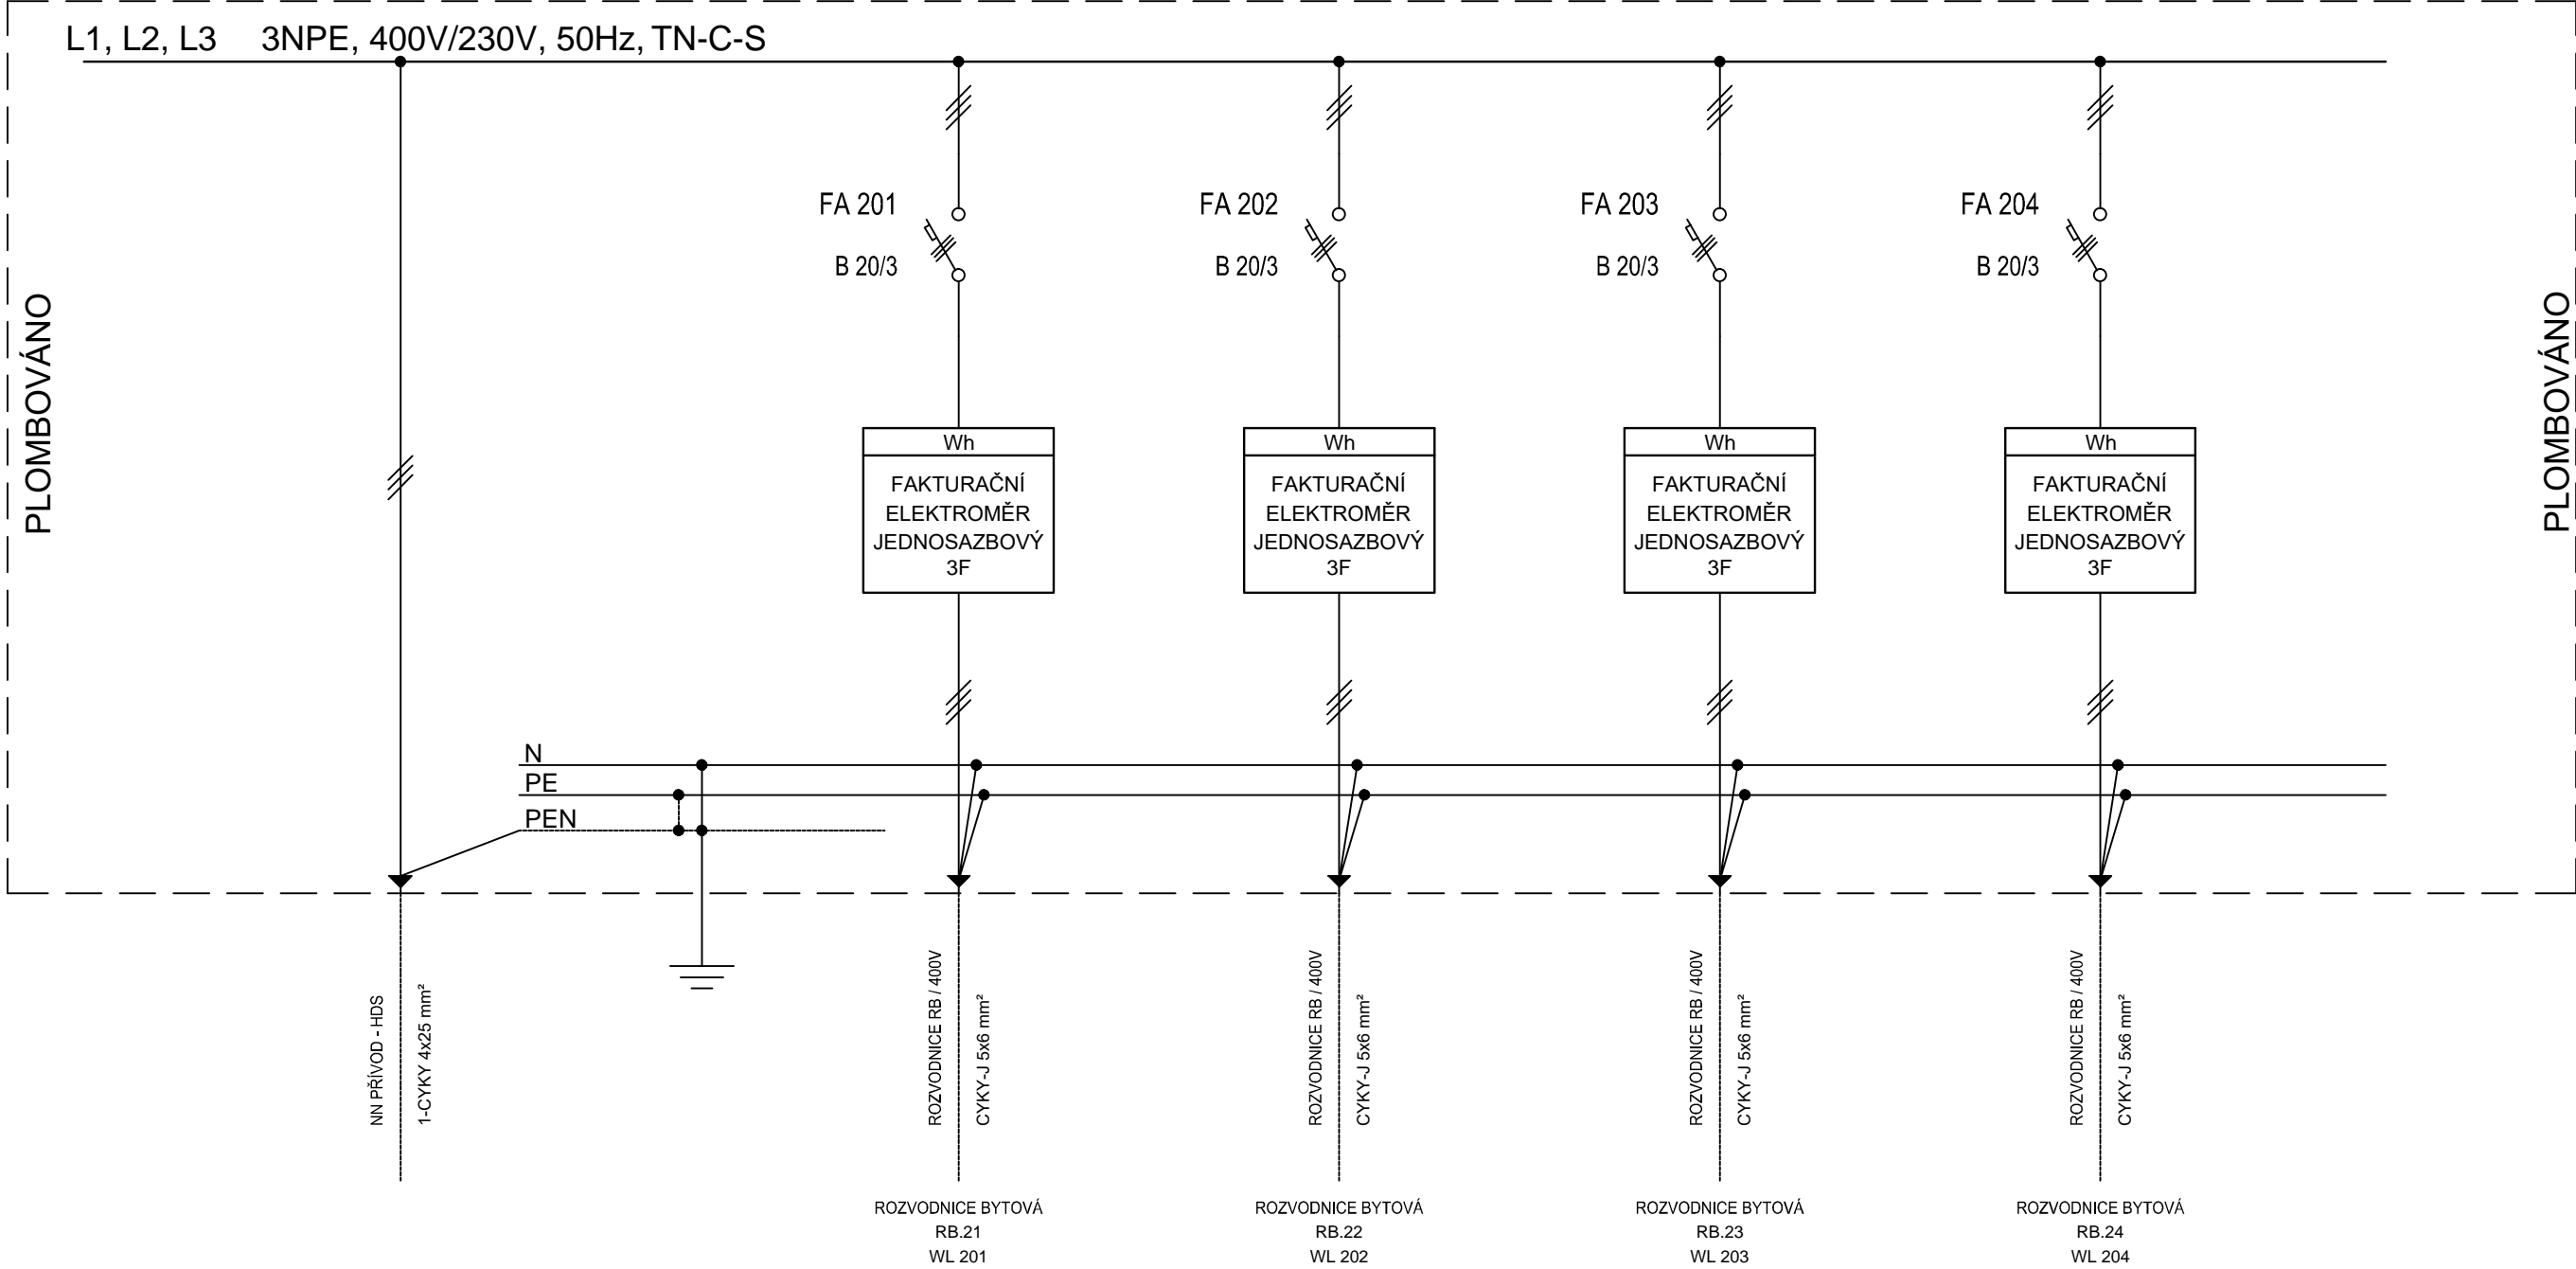

PROVEDENÍ ROZVADĚČE RE.2	
ROZVODNÁ SOUSTAVA	3NPE / TN-C-S
PROVOZNÍ NAPĚTÍ	400V
OCHRANA DLE ČSN 33 2000-4-41	SAMOČINNÝM ODPOJENÍM OD ZDROJE
PROVEDENÍ	ELEKTROMĚROVÝ ROZVADĚČ
	- 4 x ELEKTROMĚR, JEDNOSAZBOVÝ, MĚŘENÍ PŘÍMÉ, 3F, 400V
	- 2 x ELEKTROMĚROVÁ VANA
	OCELOPLECHOVÁ ZAPUŠTĚNÁ SKŘÍŇ
	DVEŘE JEDNOKŘIDLÉ, OTVÍRÁNÍ LEVÉ (PRÁVÉ)
	MIN. 168 mod. (např. 7 x 68 mod., ROZMĚRY 1150 x 510 x 150 mm)
	KOVOVÁ "U" LIŠTA ŠÍŘKY 35 mm
KRYTÍ	IP43
MECH. OCHRANA	IK08

VED.PROJEKTU	ZODP.PROJEKTANT	SPOLUAUTOR	MÍSTO STAVBY	<div><div><div>idea</div><div>atel<span>ier</span></div><div>SPOL.S R.O.</div></div><div>INVESTICE · DESIGN · ARCHITEKTURA</div><div>UL.STRMÁ 12 709 00 OSTRAVA</div></div>	
ING.I.HOLÍŇKA			ŠENOVSKÁ 65,67,69 SLEZSKÁ OSTRAVA		
ZODP.PROJ.SPEC.	PROJEKTANT	KONTRLOVAL	INVESTOR		
KAREL ŽERDÍK	MGR.V.LACKO	ING.I.HOLÍŇKA	SM OSTRAVA MO SLEZSKÁ OSTRAVA		
STAVEBNÍ ÚPRÁVY BYTOVÝCH DOMŮ UL.ŠENOVSKÁ 65,67 A 69 – SO 01 BYTOVÉ DOMY				FORMÁT	630x297
				DATUM	KVĚTEN 2020
				STUPEŇ P.D.	DPS
				Z.ČÍSLO	24–5/17
ROZVADĚČ RE.2				MĚŘÍTKO	V.Č. E–12