


SCHÉMA ULOŽENÍ POTRUBÍ PE DN 25/d32

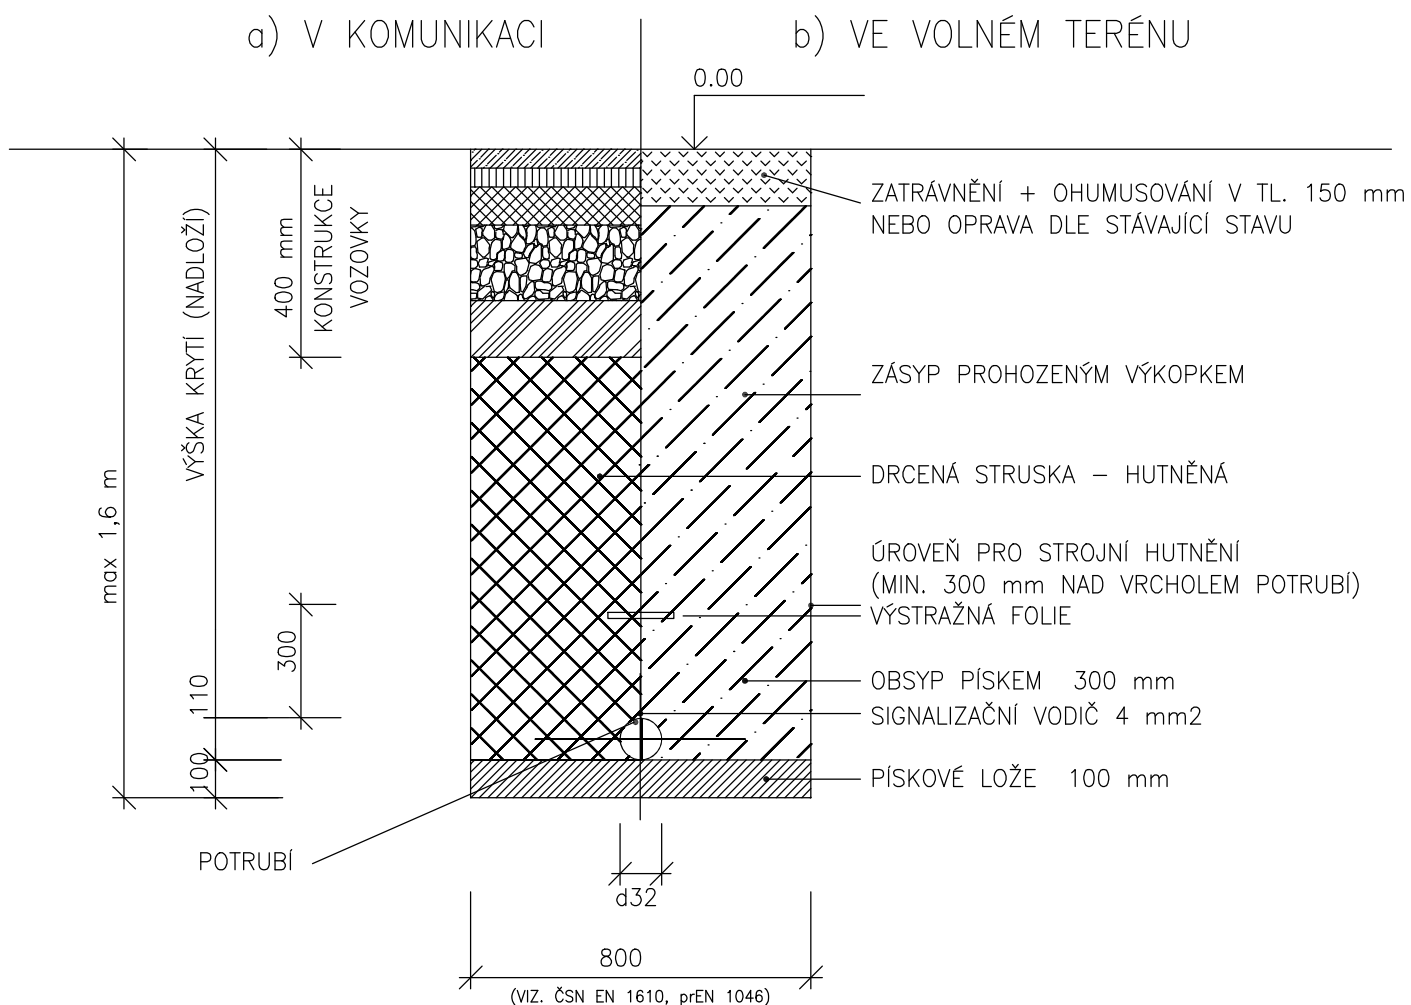

VED.PROJEKTU	ZODP.PROJEKTANT	SPOLUAUTOR	MÍSTO STAVBY	<div> <div>idea</div> <div>ateliér</div> <div>SPOL.S R.O.</div> <div>INVESTICE · DESIGN · ARCHITEKTURA</div> <div>UL.STRMÁ 12 709 00 OSTRAVA</div> </div>	
ING.I.HOLÍŇKA			ŠENOVSKÁ 65,67,69		
<i>Holín</i>			SLEZSKÁ OSTRAVA		
ZODP.PROJ.SPEC.	PROJEKTANT	KONTROLOVAL	INVESTOR		
L.JERAKSOVÁ	L.JERAKSOVÁ	ING.I.HOLÍŇKA	STAT. MĚSTO OSTRAVA	FORMÁT	A3
		<i>Holín</i>	MO SLEZSKÁ OSTRAVA	DATUM	KVĚTEN 2020
STAVEBNÍ ÚPRAVY BYTOVÝCH DOMŮ NA UL. ŠENOVSKÁ 65,67,69 PŘÍPOJKA PLYNU PRO BYTOVÝ DŮM č.p. 1033/69				STUPEŇ P.D.	DPS
				Z.ČÍSLO	24-5/17
DETAIL ULOŽENÍ POTRUBÍ				MĚŘÍTKO	ČÍSLO VÝKRESU
					107