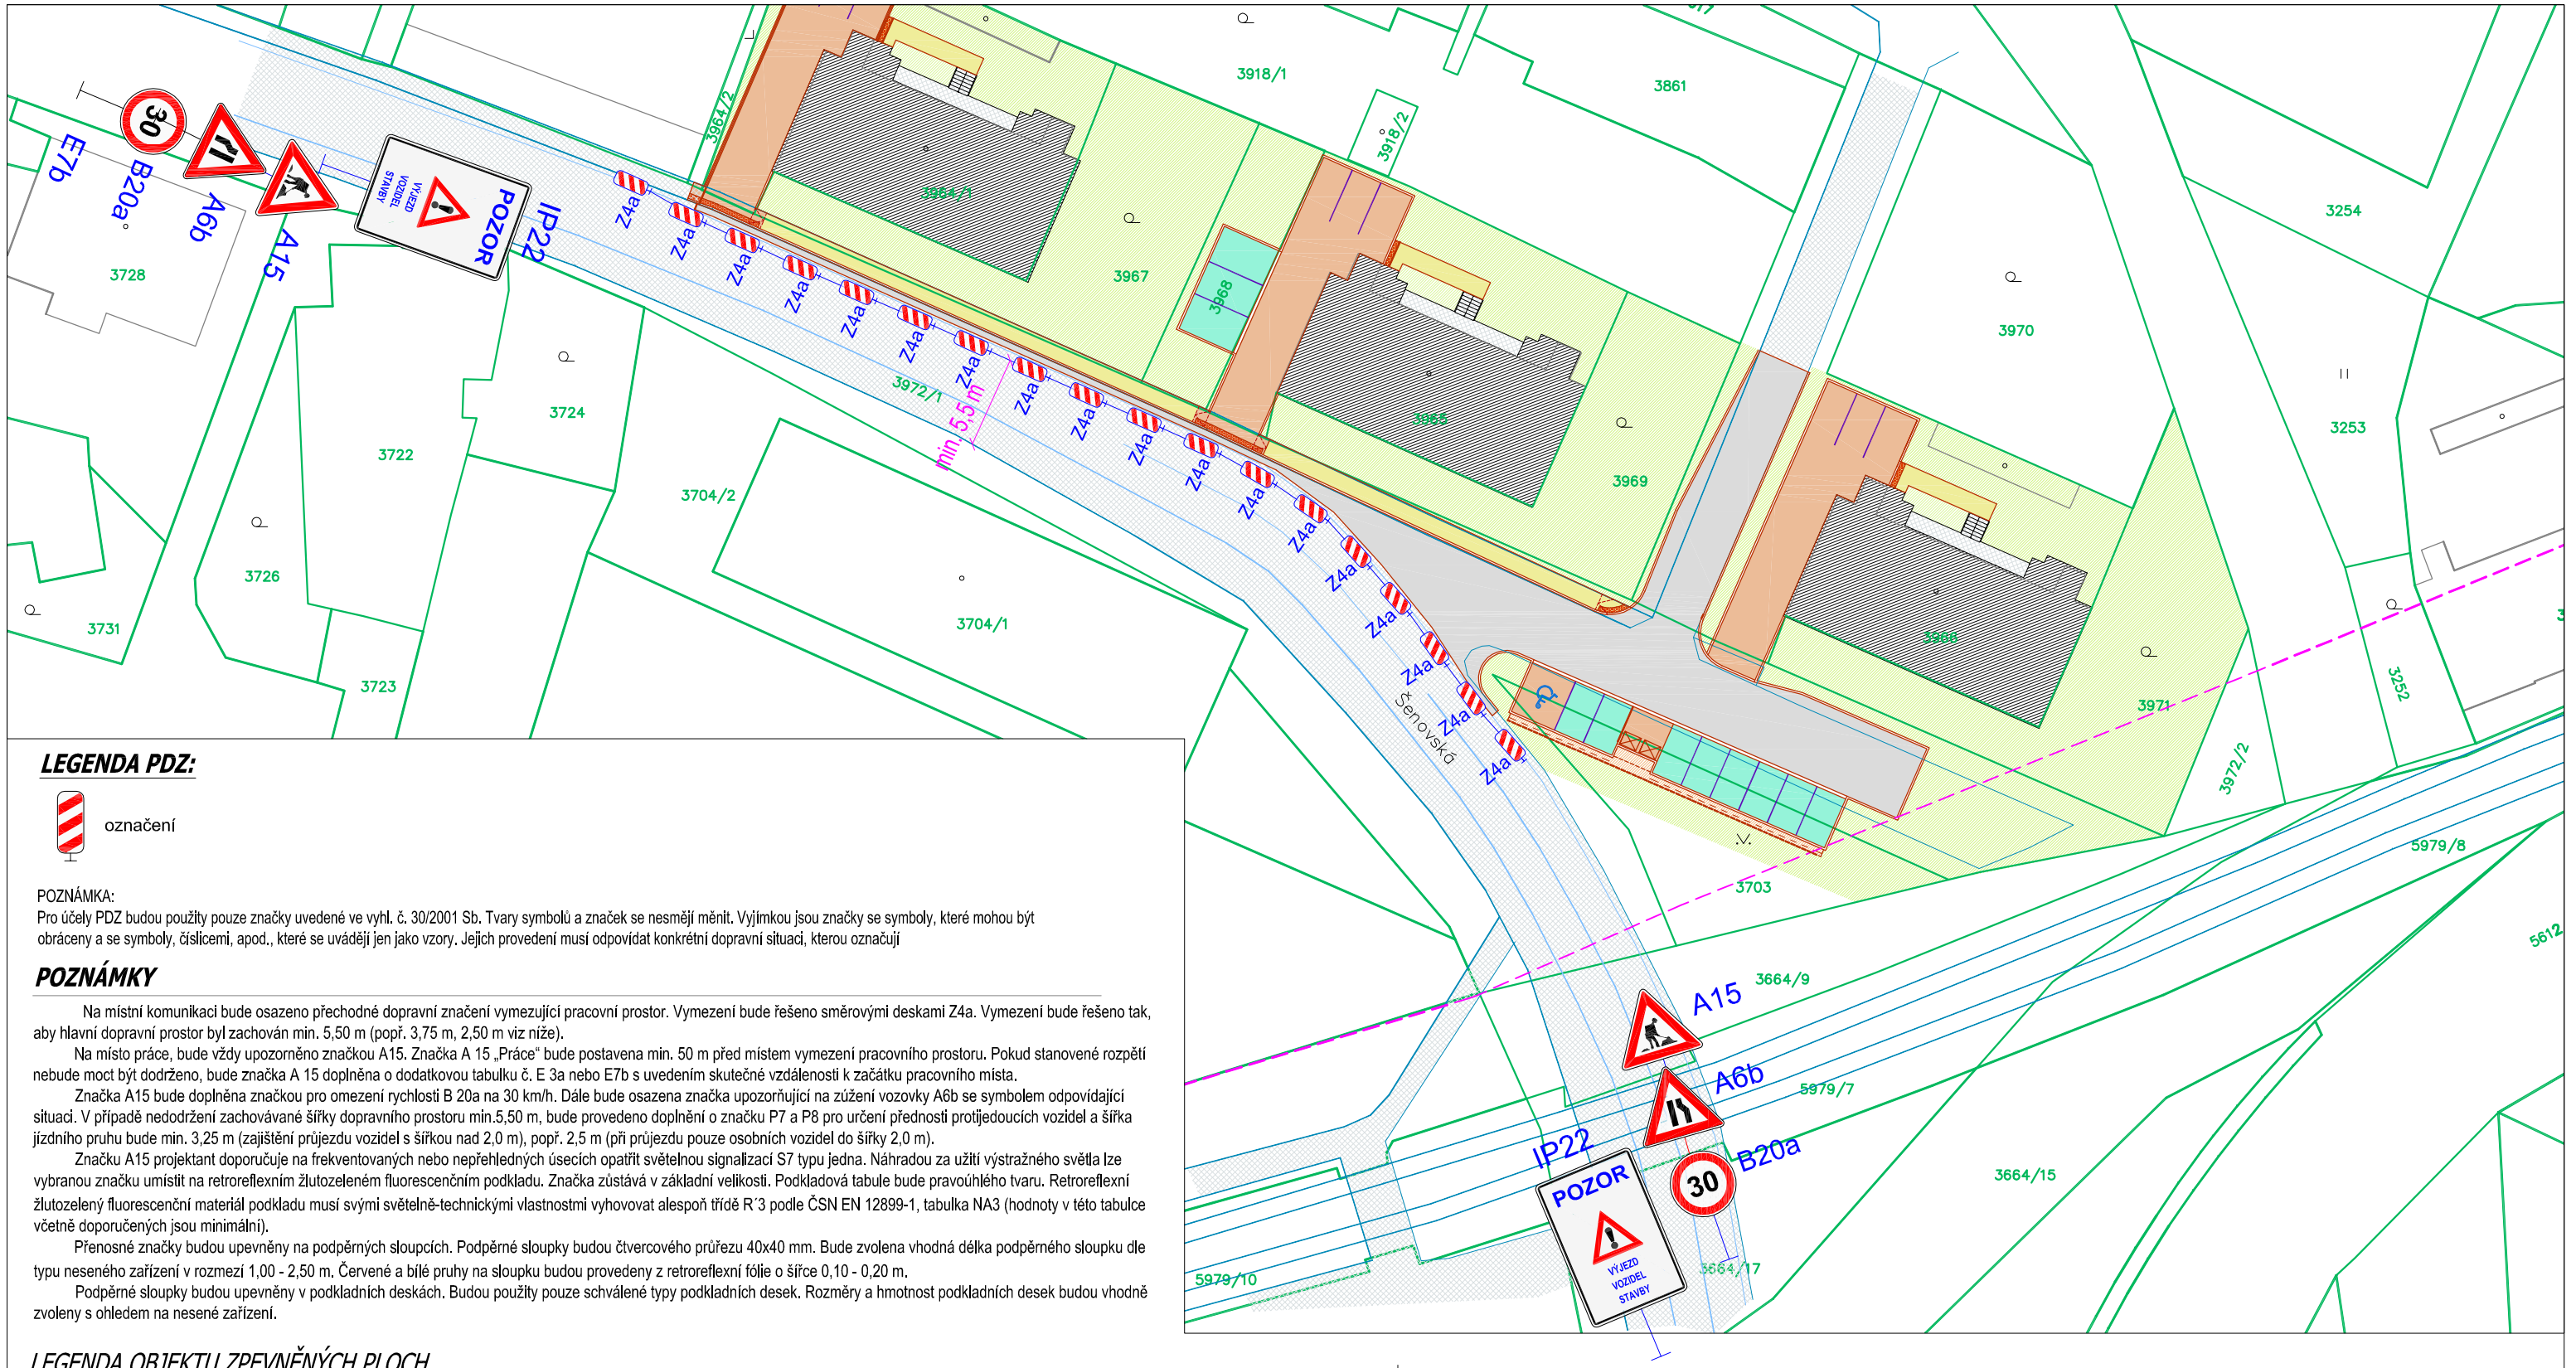

LEGENDA PDZ:

označení

POZNÁMKA:
Pro účely PDZ budou použity pouze značky uvedené ve vyhl. č. 30/2001 Sb. Tvary symbolů a značek se nesmějí měnit. Vyjímkou jsou značky se symboly, které mohou být obráceny a se symboly, číslicemi, apod., které se uvádějí jen jako vzory. Jejich provedení musí odpovídat konkrétní dopravní situaci, kterou označují

POZNÁMKY

Na místní komunikaci bude osazeno přechodné dopravní značení vymezující pracovní prostor. Vymezení bude řešeno směrovými deskami Z4a. Vymezení bude řešeno tak, aby hlavní dopravní prostor byl zachován min. 5,50 m (popř. 3,75 m, 2,50 m viz níže).

Na místo práce, bude vždy upozorněno značkou A15. Značka A 15 „Práce" bude postavena min. 50 m před místem vymezení pracovního prostoru. Pokud stanovené rozpětí nebude moct být dodrženo, bude značka A 15 doplněna o dodatkovou tabulku č. E 3a nebo E7b s uvedením skutečné vzdálenosti k začátku pracovního místa.

Značka A15 bude doplněna značkou pro omezení rychlosti B 20a na 30 km/h. Dále bude osazena značka upozorňující na zúžení vozovky A6b se symbolem odpovídající situaci. V případě nedodržení zachovávané šířky dopravního prostoru min.5,50 m, bude provedeno doplnění o značku P7 a P8 pro určení přednosti protijedoucích vozidel a šířka jízdního pruhu bude min. 3,25 m (zajištění průjezdu vozidel s šířkou nad 2,0 m), popř. 2,5 m (při průjezdu pouze osobních vozidel do šířky 2,0 m).

Značku A15 projektant doporučuje na frekventovaných nebo nepřehledných úsecích opatřit světelnou signalizací S7 typu jedna. Náhradou za užití výstražného světla lze vybranou značku umístit na retroreflexním žlutozeleném fluorescenčním podkladu. Značka zůstává v základní velikosti. Podkladová tabule bude pravoúhlého tvaru. Retroreflexní žlutozelený fluorescenční materiál podkladu musí svými světelně-technickými vlastnostmi vyhovovat alespoň třídě R´3 podle ČSN EN 12899-1, tabulka NA3 (hodnoty v této tabulce včetně doporučených jsou minimální).

Přenosné značky budou upevněny na podpěrných sloupcích. Podpěrné sloupky budou čtvercového průřezu 40x40 mm. Bude zvolena vhodná délka podpěrného sloupku dle typu neseného zařízení v rozmezí 1,00 - 2,50 m. Červené a bílé pruhy na sloupku budou provedeny z retroreflexní fólie o šířce 0,10 - 0,20 m.

Podpěrné sloupky budou upevněny v podkladních deskách. Budou použity pouze schválené typy podkladních desek. Rozměry a hmotnost podkladních desek budou vhodně zvoleny s ohledem na nesené zařízení.

LEGENDA OBJEKTU ZPEVNĚNÝCH PLOCH

- NAVRHOVANÉ ZPEVNĚNÉ PLOCHY
- HLAVNÍ LINIE KATASTRU
- VEDLEJŠÍ LINIE KATASTRU
- STÁVAJÍCÍ ZPEVNĚNÉ PLOCHY
- HRANICE POZEMNÍ KOMUNIKACE DLE ÚZEMNÍHO PLÁNU "Výstavba východní obvodové (MK, III/4703) v úseku Lihovarská - smyčka Hranečník"
- NAVRHOVANÉ VODOROVNÉ ZNAČENÍ
- NOVÝ ASFALTOVÝ POVRCH
- NOVÁ POJEZDOVÁ DLAŽBA
- NOVÁ POCHŮZÍ DLAŽBA
- NOVÁ VEGETAČNÍ DLAŽBA
- NOVÁ RELIÉFNÍ DLAŽBA
- NOVÝ VSAKOVACÍ ZÁSYP Z ŠD
- NOVÉ ZATRAVNĚNÍ
- NAVAZUJÍCÍ ZPEVNĚNÁ PLOCH
- BYTOVÉ DOMY
- KONTEJNER

VED.PROJEKTU	ZODP.PROJEKTANT	SPOLUAUTOR	MÍSTO STAVBY
ING.I.HOLÍNKA			ŠENOVSKÁ 65,67,69 SLEZSKÁ OSTRAVA
ZODP.PROJ.SPEC.	PROJEKTANT	KONTROLOVAL	INVESTOR
ING.A.HÁJKOVÁ	ING.R.ŽVAK	ING.I.HOLÍNKA	STAT. MĚSTO OSTRAVA MO SLEZSKÁ OSTRAVA

idea ateliér SPOL.S R.O.
INVESTICE · DESIGN · ARCHITEKTURA
UL.STRMÁ 12 709 00 OSTRAVA

STAVEBNÍ ÚPRAVY BYTOVÝCH DOMŮ UL. ŠENOVSKÁ 65,67,69

SO 04–ZPEVNĚNÉ PLOCHY

PŘECHODNÉ DOPRAVNÍ ZNAČENÍ

FORMÁT	A3
DATUM	KVĚTEN 2020
STUPEŇ P.D.	DPS
Z.ČÍSLO	24–5/17
MĚŘÍTKO	1:500
ČÍSLO VÝKRESU	412