




VÝPIS OCELI Z8

OZ.	POPIS	DÉLKA	VÁHA bm	VÁHA CEL.
1	TR ø48,3/5	4,50	5,30	23,85
2	JAKL 40/45/3	9,00	4,46	40,14
3	TR ø48,3/5	0,50	5,30	2,65
4	JAKL 40/45/3	0,50	4,46	2,23
5	÷ 4/30 DL.1.KS=0,560M	23,0	0,95	21,85
6	÷ 240/100/8 1KS 1,51KG	3KS		4,53
7	—			
8	TR ø60,3/5 DL.0,1M ROZŘEZAT(1/2)	2KS	6,82	0,68
				95,93KG
SPOJE A SVARY 15%				14,40KG
VÁHA CELKEM				110,33KG

ŘEZ 1–1 M1:50

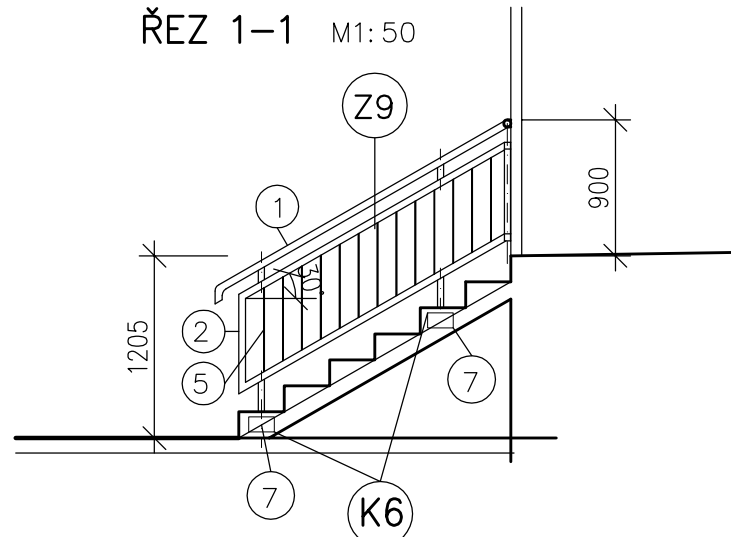

KOTVENÍ ZÁBRADLÍ M1:10

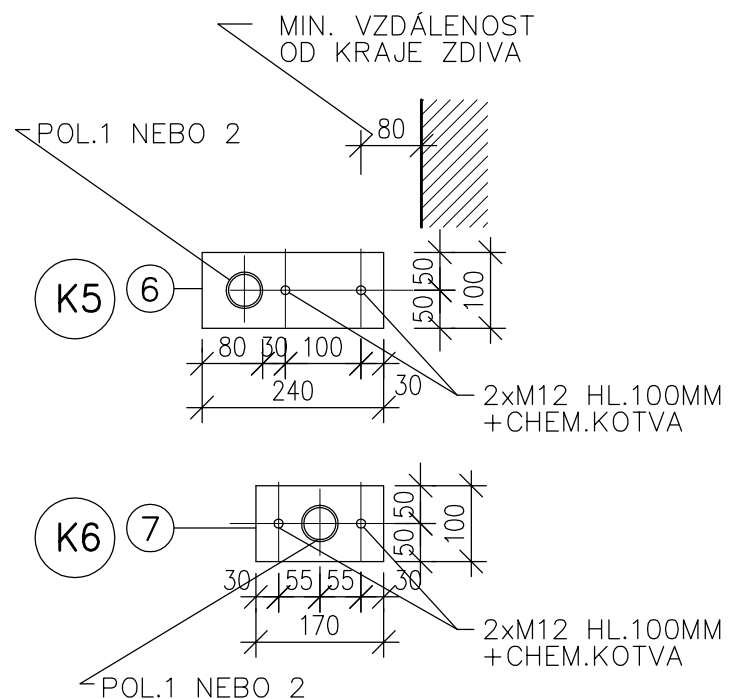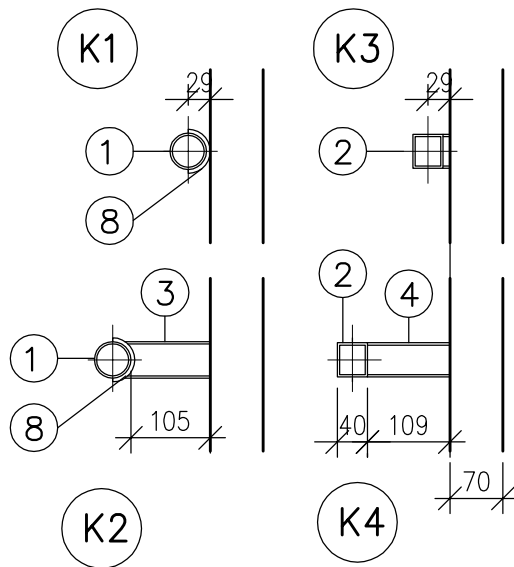

VÝPIS OCELI Z9

OZ.	POPIS	DÉLKA	VÁHA bm	VÁHA CEL.
1	TR ø48,3/5	2,50	5,30	13,25
2	JAKL 40/45/3	5,00	4,46	22,30
3	—			
4	JAKL 40/45/3	0,60	4,46	2,68
5	÷ 4/30 DL.1.KS=0,560M	9,20	0,95	8,74
6	—			
7	÷ 170/100/8 1KS 1,068KG	2KS		2,14
				46,97KG
SPOJE A SVARY 15%				7,04KG
VÁHA CELKEM				54,01 KG

VÝPIS OCELI Z10

OZ.	POPIS	DÉLKA	VÁHA bm	VÁHA CEL.
1	TR ø48,3/5	10,64	5,30	56,39
2	JAKL 40/45/3	21,28	4,46	94,91
3	TR ø48,3/5	1,0	5,30	5,30
4	JAKL 40/45/3	1,5	4,46	6,69
5	÷ 4/30 DL.1.KS=0,660M	55,00	0,95	52,25
6	÷ 240/100/8 1KS 1,51KG	6KS		9,06
8	TR ø60,3/5 DL.0,1M ROZŘEZAT(1/2)	4KS	6,82	1,36
				225,96KG
SPOJE A SVARY 15%				33,90KG
VÁHA CELKEM				259,86KG

NUTNO ZAMĚŘIT DLE SKUTEČNOSTI NA STAVBĚ
VÝKRES NENAHAZUJE DÍLENSKOU DOKUMENTACI

VED.PROJEKTU ING.I.HOLÍŇKA	ZODP.PROJEKTANT	SPOLUAUTOR	MÍSTO STAVBY ŠENOVSKÁ 65,67,69 SLEZSKÁ OSTRAVA	<div><div>idea</div><div>atelier</div><div>SPOL.S R.O.</div></div> <div>INVESTICE · DESIGN · ARCHITEKTURA UL.STRMÁ 12 709 00 OSTRAVA</div>
ZODP.PROJ.SPEC. Hol	PROJEKTANT ING.M.BÍRTKOVÁ	KONTROLOVAL ING.I.HOLÍŇKA	INVESTOR SM OSTRAVA MO SLEZSKÁ OSTRAVA	
			FORMÁT 6A4	
			DATUM ČERVEN 2017	
STAVEBNÍ ÚPRAVY BYTOVÝCH DOMŮ UL.ŠENOVSKÁ 65,67 A 69 – SO 01 BYTOVÉ DOME				STUPĚŇ P.D. DSP, DPS
				Z.ČÍSLO 24–5/17
ZÁBRADLÍ Z8,Z9,Z10				MĚŘÍTKO 1:50,1:10
				V.Č. Z2