


SCHÉMA ULOŽENÍ POTRUBÍ

KG DN 150

a) V KOMUNIKACI

b) VE VOLNÉM TERÉNU

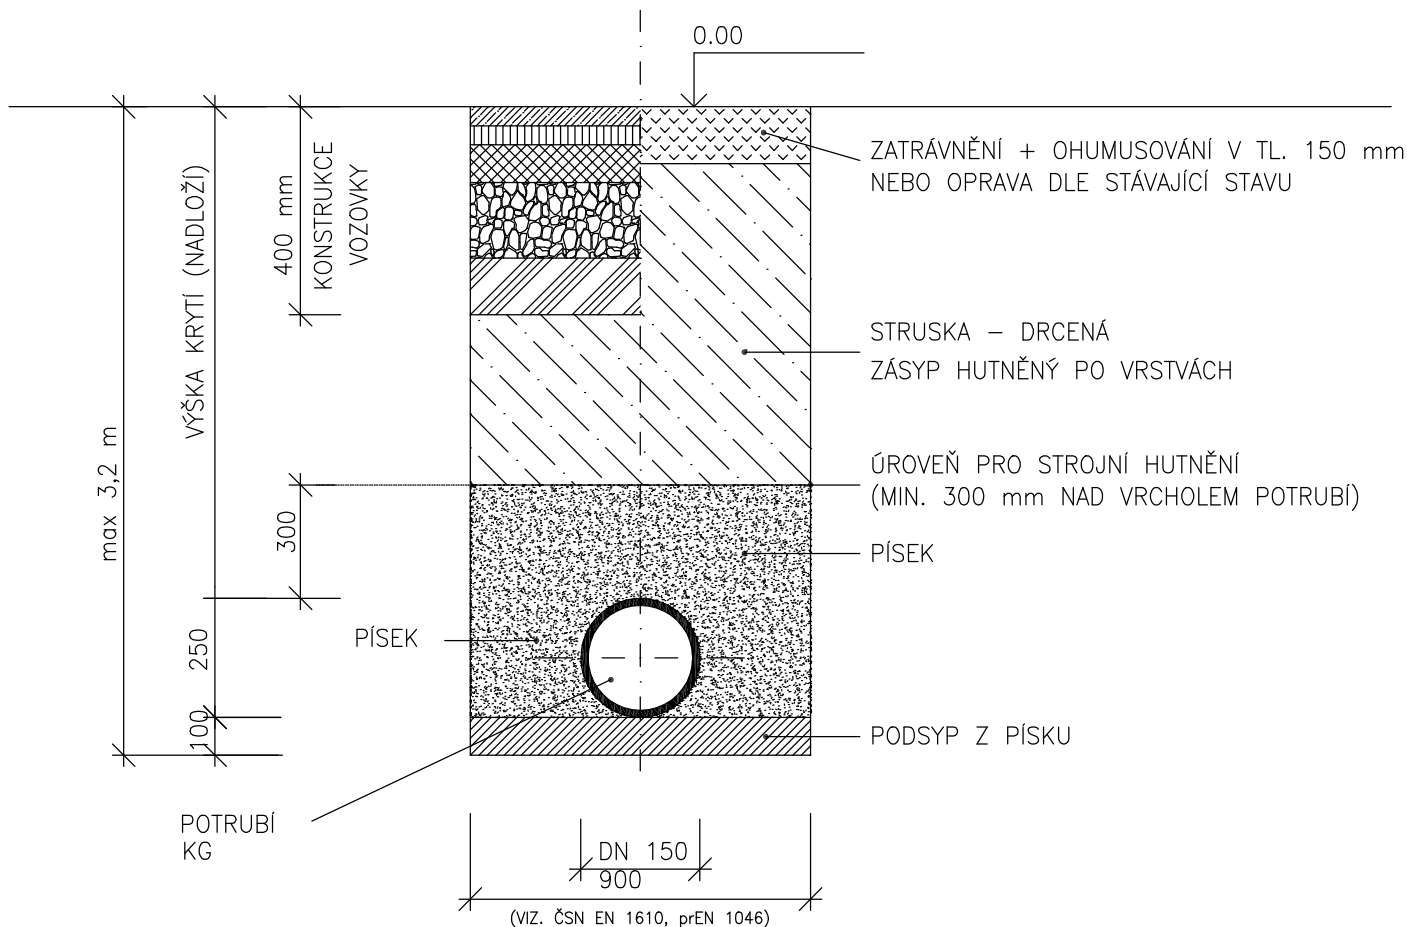

VED.PROJEKTU	ZODP.PROJEKTANT	SPOLUAUTOR	MÍSTO STAVBY	<div> <div>idea</div> <div>ateliér</div> <div>SPOL.S R.O.</div> </div>	
ING.I.HOLÍŇKA			ŠENOVSKÁ 65,67,69 SLEZSKÁ OSTRAVA		
ZODP.PROJ.SPEC.	PROJEKTANT	KONTROLOVAL	INVESTOR		
L.JERAKASOVÁ	L.JERAKASOVÁ	ING.I.HOLÍŇKA	STAT. MĚSTO OSTRAVA MO SLEZSKÁ OSTRAVA		
STAVEBNÍ ÚPRAVY BYTOVÝCH DOMŮ NA UL. ŠENOVSKÉ 65,67,69 SO 02-PŘÍPOJKY KANALIZACE, ŽUMPY				FORMÁT	A4
				DATUM	KVĚTEN 2020
				STUPEŇ P.D.	DPS
				Z.ČÍSLO	24-5/17
DETAIL ULOŽENÍ POTRUBÍ				MĚŘÍTKO	ČÍSLO VÝKRESU
					205