

Výkres vytvořil program pp_kan,
KATASTRY
PARCELNÍ ČÍSLA
DRUH POVRCHU
VZDALENOSTI ŠACHET
OZNAČENÍ ŠACHET

(c)AutoPEN Liberec, tel:487953082, autopen@volny.cz

Slezská Ostrava
3964/1
nepločná půda
6.162.005.50
Akumulační jímka 28m3 Š1/270.0"

N

(c)AutoPEN Liberec, tel:487953082, autopen@volny.cz

Slezská Ostrava
3964/1
nepločná půda
6.162.005.50
Akumulační jímka 28m3 Š2/270.0"

N

(c)AutoPEN Liberec, tel:487953082, autopen@volny.cz


Slezská Ostrava
3964/1
nepločná půda
6.162.005.50
Akumulační jímka 28m3 Š3/270.0"

N

SMĚROVÉ POMĚRY

LEGENDA TYPŮ ČAR
PŮVODNÍ TERÉN
HRUBÉ TERÉNNÍ ÚPRAVY
UPRAVENÝ TERÉN

MĚŘÍTKA 1:200/100

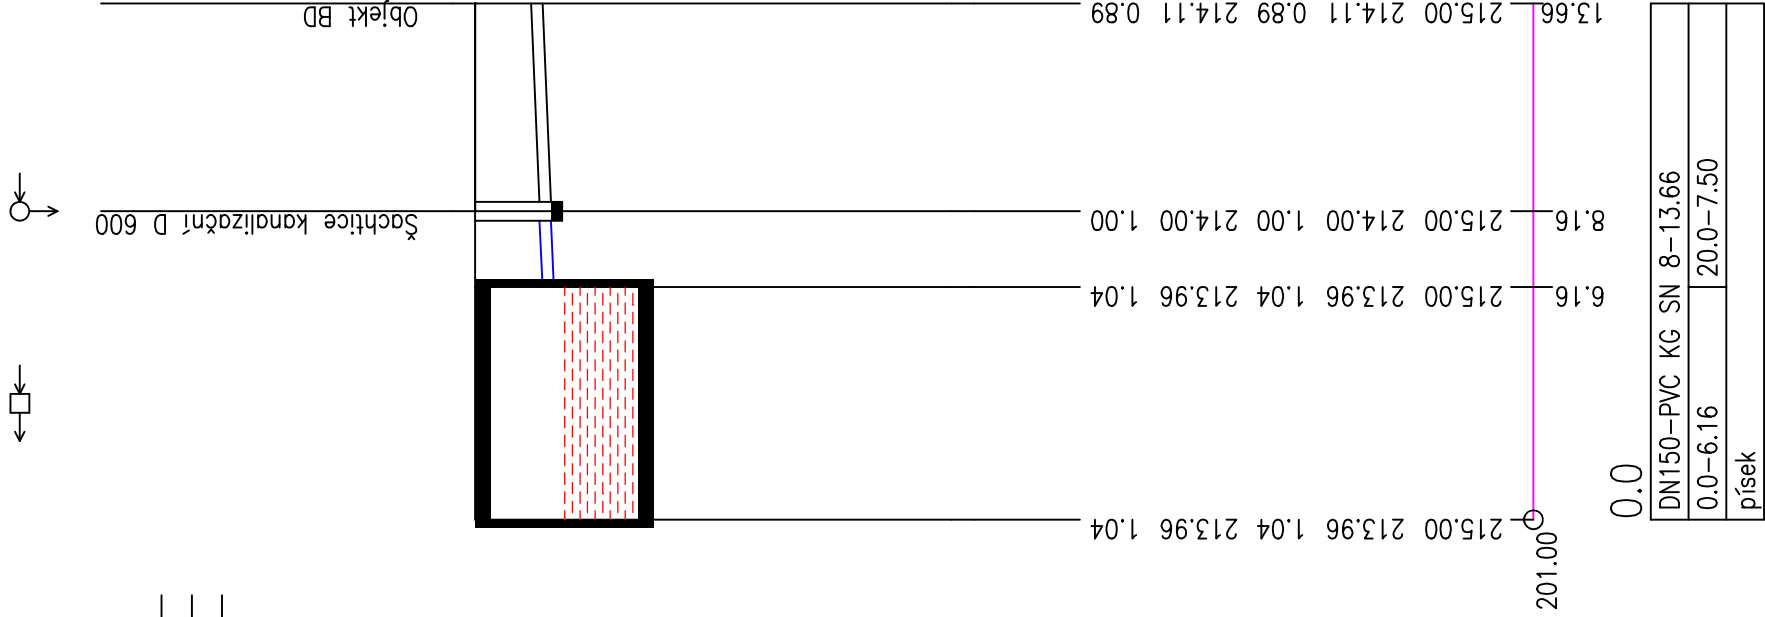

KÓTA UPRAVENÉHO TERÉNU

HLOUBKA VÝKOPU

KÓTA VÝKOPU

HLOUBKA DNA POTRUBÍ




KÓTA DNA POTRUBÍ

KÓTA PŮVODNÍHO TERÉNU

SROVNÁVACÍ ROVINA

STANIČENÍ [km/m]

PROFIL[mm]–MATERIÁL–DĚLKA[m]
SKLON[promile]–DĚLKA[m]
ULOŽENÍ

 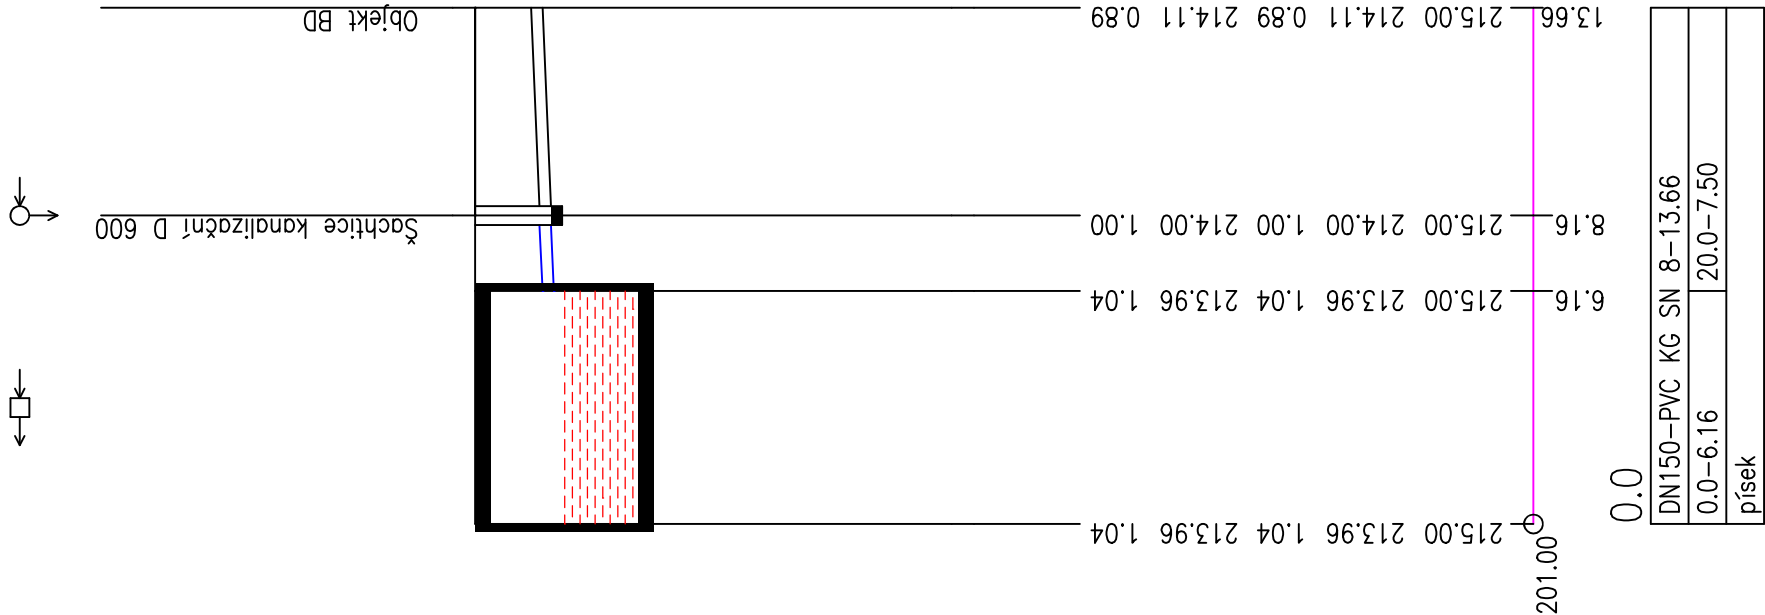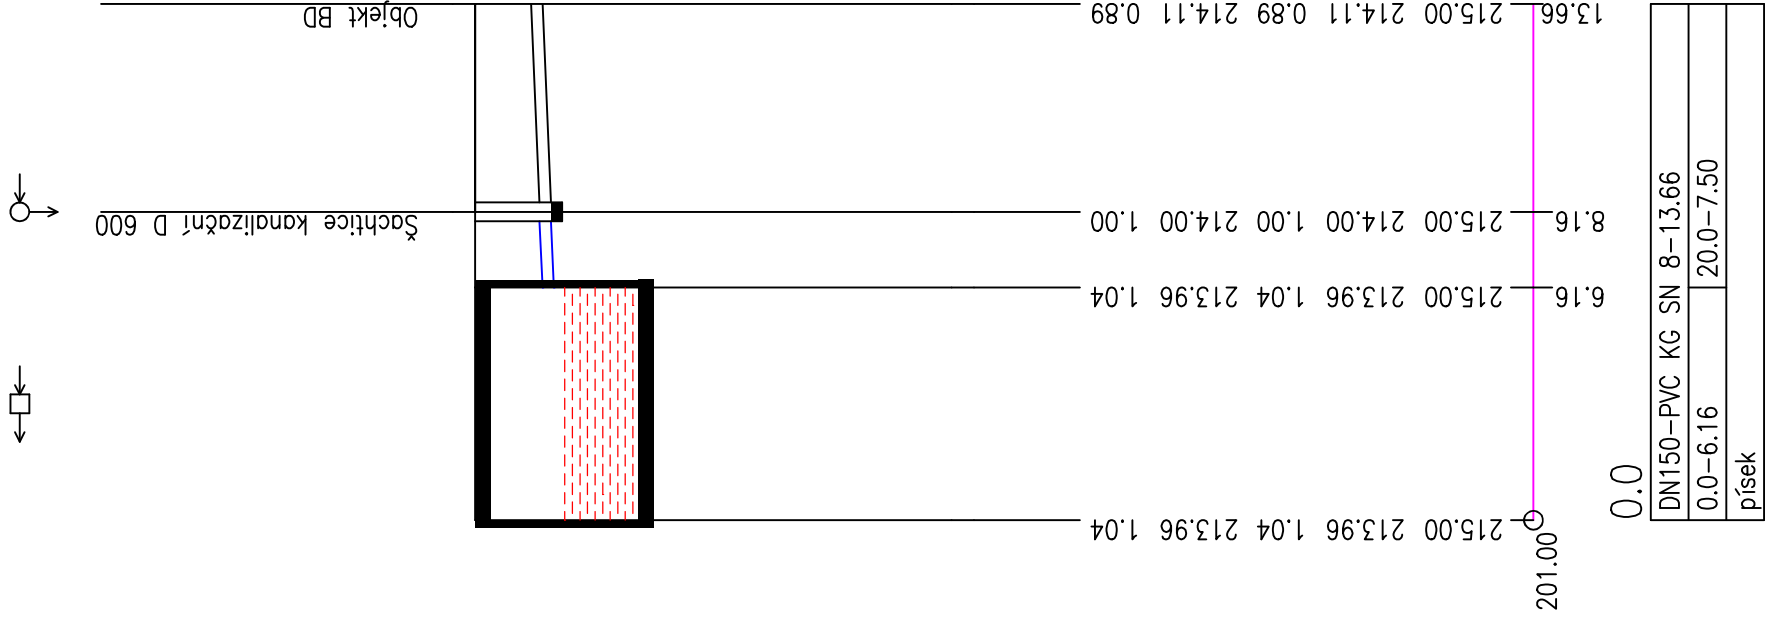

VED.PROJEKTU ING.I.HOLINKA <i>hola</i>	ZODP.PROJEKTANT	SPOLUAUTOR	MÍSTO STAVBY ŠENOVSKÁ 65,67,69 SLEZSKÁ OSTRAVA	idea atelier SPOL.S R.O. INVESTICE DESIGN ARCHITEKTURA UL.STRMA 12 709 00 OSTRAVA
ZODP.PROJ.SPEC. <i>hola</i>	PROJEKTANT L.JERAKASOVÁ	KONTROLOVAL ING.I.HOLINKA <i>hola</i>	INVESTOR STAT. MĚSTO OSTRAVA MO SLEZSKÁ OSTRAVA	FORMÁT A3
				DATUM KVĚTEN 2020
				STUPEŇ P.D. DPS
				Z.ČÍSLO 24–5/17
				MĚŘÍTKO ČÍSLO VÝKRESU 1:200/100 203

STAVEBNÍ ÚPRAVY BYTOVÝCH DOMŮ NA UL. ŠENOVSKÁ 65,67,69
SO 02–PŘÍPOJKY KANALIZACE, ŽUMPY

PODÉLNÉ PROFILY KANALIZACE