



Ostravské vodárny a kanalizace a.s.

Váš dopis zn.:

Ze dne: 31-01-2020

Naše zn.: 1.2/8025/1312/20/Dan

Vyřizuje: Jiří Daniec

Tel.: 597 475 157

E-mail: daniec.jiri@ovak.cz

Ateliér IDEA, spol. s r.o.

Strmá 12

709 00 OSTRAVA

Datum: 14-01-2020

Vyjádření k dokumentaci pro územní řízení a stavební povolení

Stavba : Modernizace bytových domů ul. Šenovská
Katastr : Slezská Ostrava
Ulice : Šenovská
Parcela : 3964/1, 3965, 3966, 3967, 3968, 3969, 3971
Investor : Statutární město Ostrava, městský obvod Slezská Ostrava

Předložená dokumentace řeší vybudování žump s přípojkami, STL plynovodního řadu a zpevněných ploch (chodníky, komunikace, parkování).

Stavba je členěna na následující stavební objekty:

SO 02 – Přípojky kanalizace, žumpy

SO 03 – STL plynovodní řad DN 50

SO 04 – Zpevněné plochy

Informativní umístění zařízení v provozování společnosti Ostravské vodárny a kanalizace a.s. je patrné z přiložené situace.

S předloženou dokumentací pro územní řízení a stavební povolení souhlasíme za těchto podmínek:

1. Zařízení v provozování společnosti Ostravské vodárny a kanalizace a.s. budou respektována dle příslušných ČSN, zejména ČSN 73 6005 (prostorové uspořádání sítí) a zákona č. 274/2001 Sb. ve znění pozdějších předpisů. Ochranné pásmo pro vodovody a kanalizace do DN 500 mm (včetně) je 1,5 m, nad DN 500 mm je 2,5 m od vnějšího líce stěny potrubí na každou stranu. U vodovodních řadů nebo kanalizačních stok o průměru nad 200 mm, jejichž dno je uloženo v hloubce větší než 2,5 m pod upraveným povrchem, se vzdálenosti od vnějšího líce zvyšují o 1,0 m. V ochranném pásmu nelze umisťovat zařízení staveníště, budovat stavby a konstrukce trvalého nebo dočasného charakteru s výjimkou úpravy povrchu a staveb inženýrských sítí, pro které platí ČSN 73 6005.
2. Stavebními pracemi nebude ohrožena funkce zařízení v provozování společnosti Ostravské vodárny a kanalizace a.s. a nebude zhoršen přístup k objektům na síti (armaturám, kanalizačním šachtám apod.). Ve vzdálenosti 1,5 m na každou stranu od trubního řadu musí být zemní práce prováděny ručně.
3. Odvodnění navrhovaných ploch bude realizováno v souladu s předloženou dokumentací.

Strana 1

4. Parkovací stání budou umístěna mimo ochranné pásmo vodovodu pro veřejnou potřebu v provozování společnosti Ostravské vodárny a kanalizace a.s.
5. Dotčené poklopy vodovodních armatur a zákopové soupravy šoupátek včetně přípojek k objektům, budou osazeny do nivelety navrhovaných úprav a to tak, aby byly vždy přístupné.
6. Patky sloupků dopravních značek, sloupy, mobiliář, měřicí skříně, vzrostlé keře a dřeviny, apod. budou umístěny mimo ochranné pásmo zařízení v provozování společnosti Ostravské vodárny a kanalizace a.s.

Stavba bude realizována za těchto podmínek:

1. V souladu s ustanovením § 153, odst.1 zákona č.183/2006 Sb., v platném znění bude před zahájením prací provedeno přesné vytýčení našich zařízení v dotčeném území. Vytýčení je možno objednat na našem oddělení dokumentace, ☎ - 597 475 103.
2. Budou dodrženy požadavky na technické provedení vodovodních řadů a přípojek společnosti Ostravské vodárny a kanalizace a.s. (OVAK/EXT/02).
3. Veškeré stavbou nastalé a vyvolané změny zasahující do ochranného pásma zařízení v provozování společnosti Ostravské vodárny a kanalizace a.s., které nejsou písemně odsouhlaseny našim vyjádřením a uvedeny v námi odsouhlasené dokumentaci budou zhotovitelem neprodleně ohlášeny a následně řešeny s příslušnými provozními středisky naší společnosti. Při nesplnění výše uvedeného bude námi neodsouhlasená stavební činnost a úpravy terénu prováděné v ochranném pásmu vodárenských zařízení považována v souladu se zákonem č. 274/2001 Sb. ve znění pozdějších předpisů jako činnost bez našeho předchozího písemného souhlasu.
4. Požadujeme, aby nám bylo zahájení stavby oznámeno (min. 14 dní předem) a zástupci našeho provozu byli přizváni k zahájení stavby (odstraňování svršků komunikace, apod.), ke kontrole před záhozem, ke kontrole osazení vodovodních poklopů a k závěrečné kontrolní prohlídce.

☎ - provoz vodovodní sítě: 597 475 501, 597 475 511

5. Při závěrečné kontrolní prohlídce nám bude předložen protokol o kontrole osazení poklopů.

Platnost vyjádření je 2 roky.





Ostravské vodárny a kanalizace a.s.
Nádražní 28 / 3114
729 71 Ostrava - Moravská Ostrava

Jiří Daniec
technický pracovník oddělení dokumentace

Přílohy: dokumentace, situace

CO: MMO

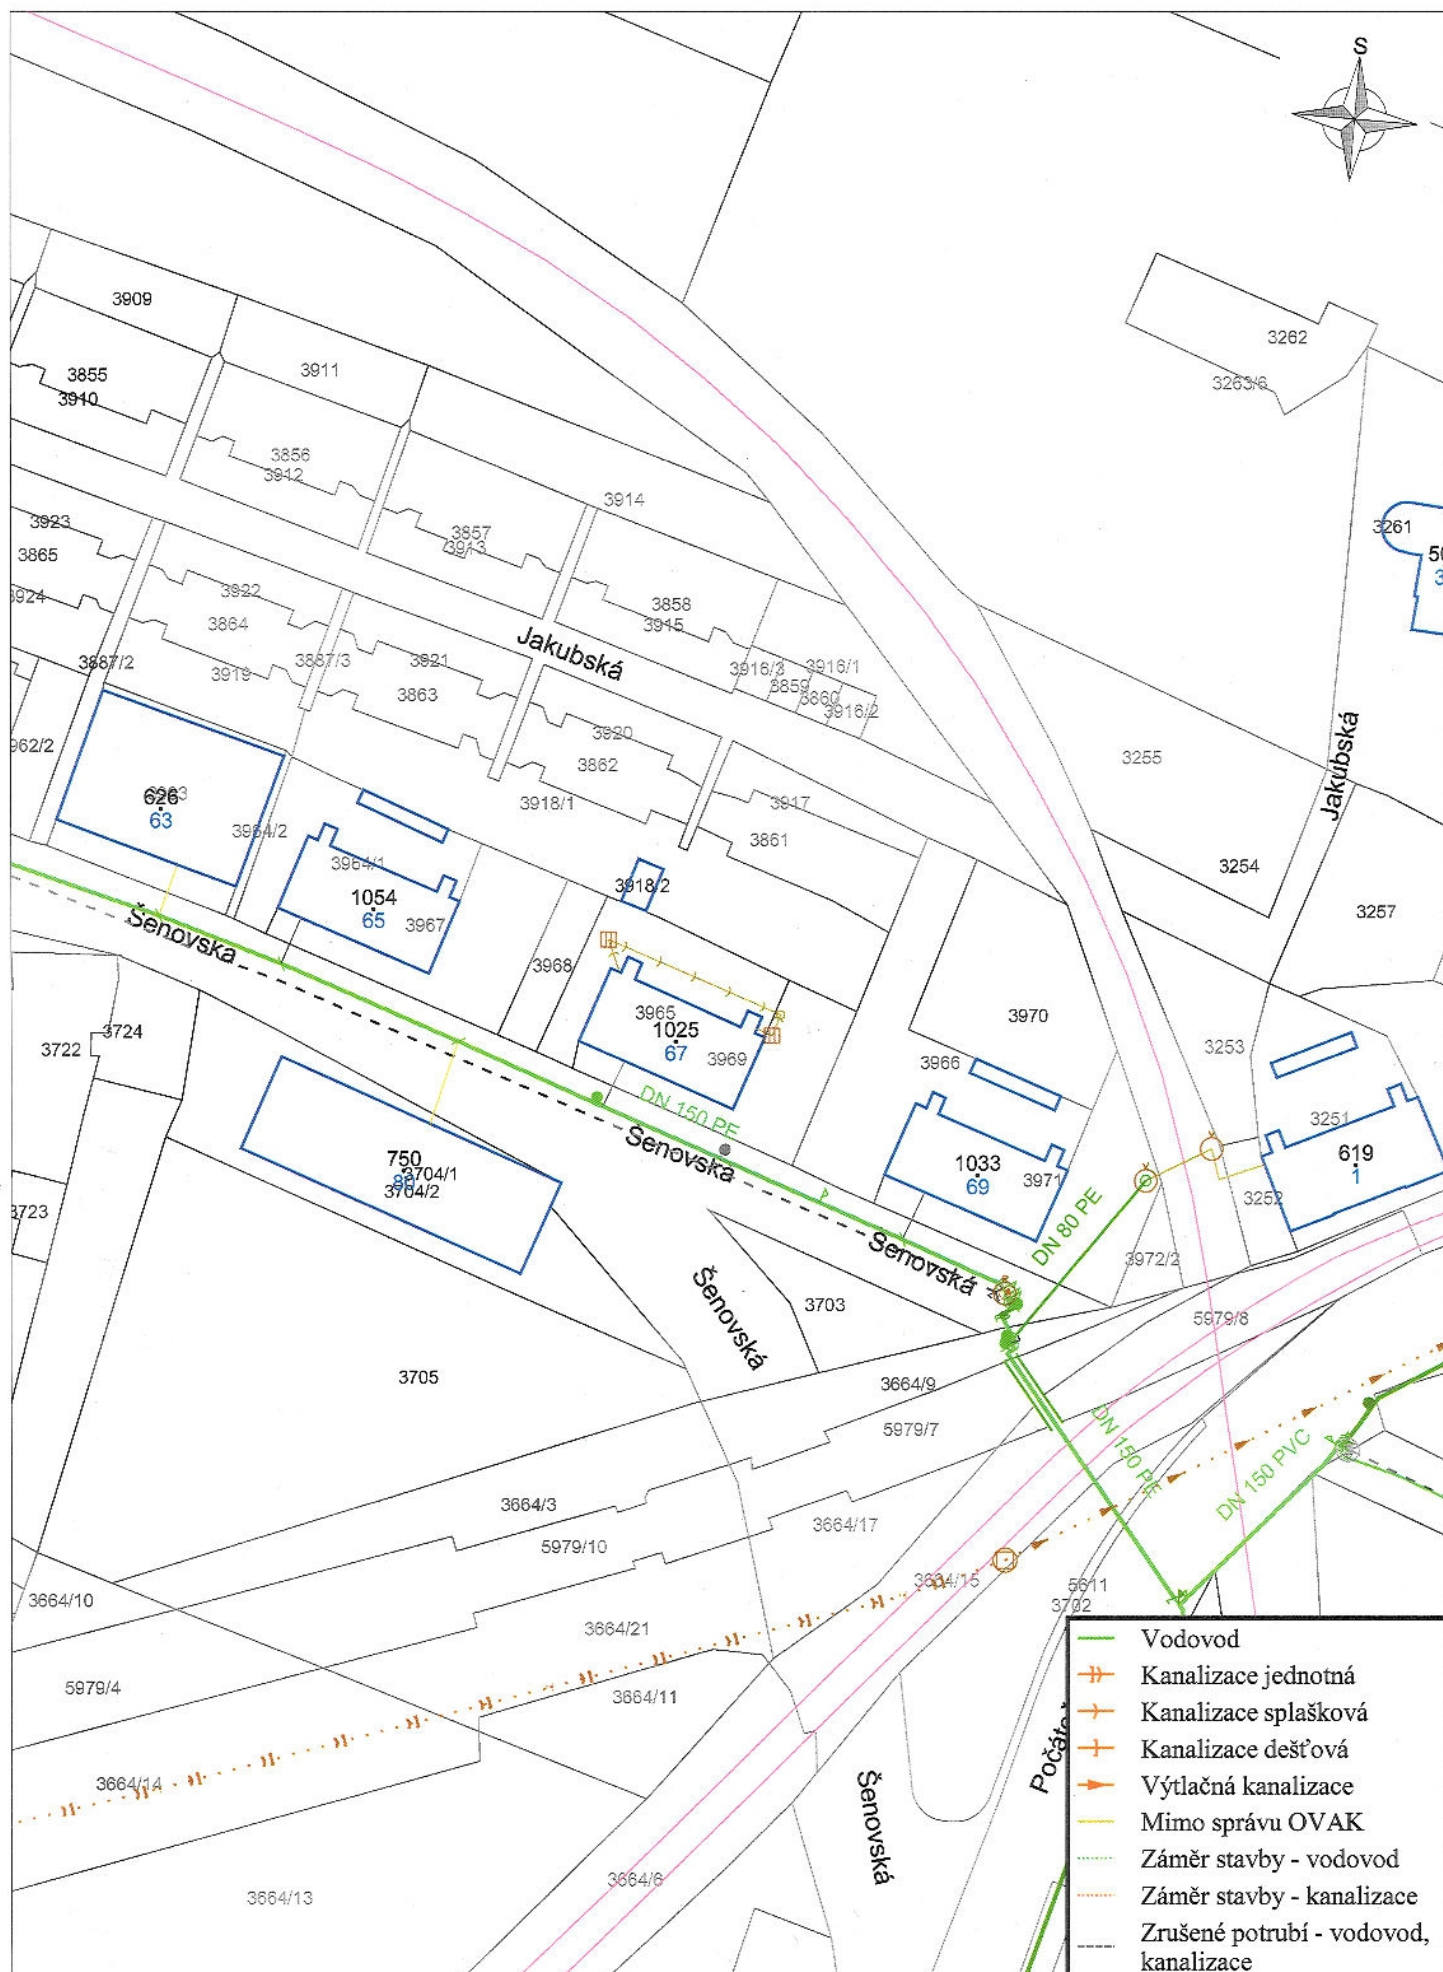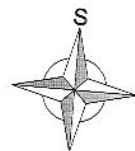

Firma
Ostravské vodárny a kanalizace a.s.

Katastr:
Slezská Ostrava

Měřítko:
1:1000

Vytiskl:
Jiří Daniec

Datum tisku:
14.02.2020

Číslo listu:
1/1



Ostravské vodárny a kanalizace a.s.
Nádražní 28, 702 00 Ostrava
729 71 Ostrava - Moravská Ostrava