


ROZVADĚČ R.KOTELNA IP 40/20

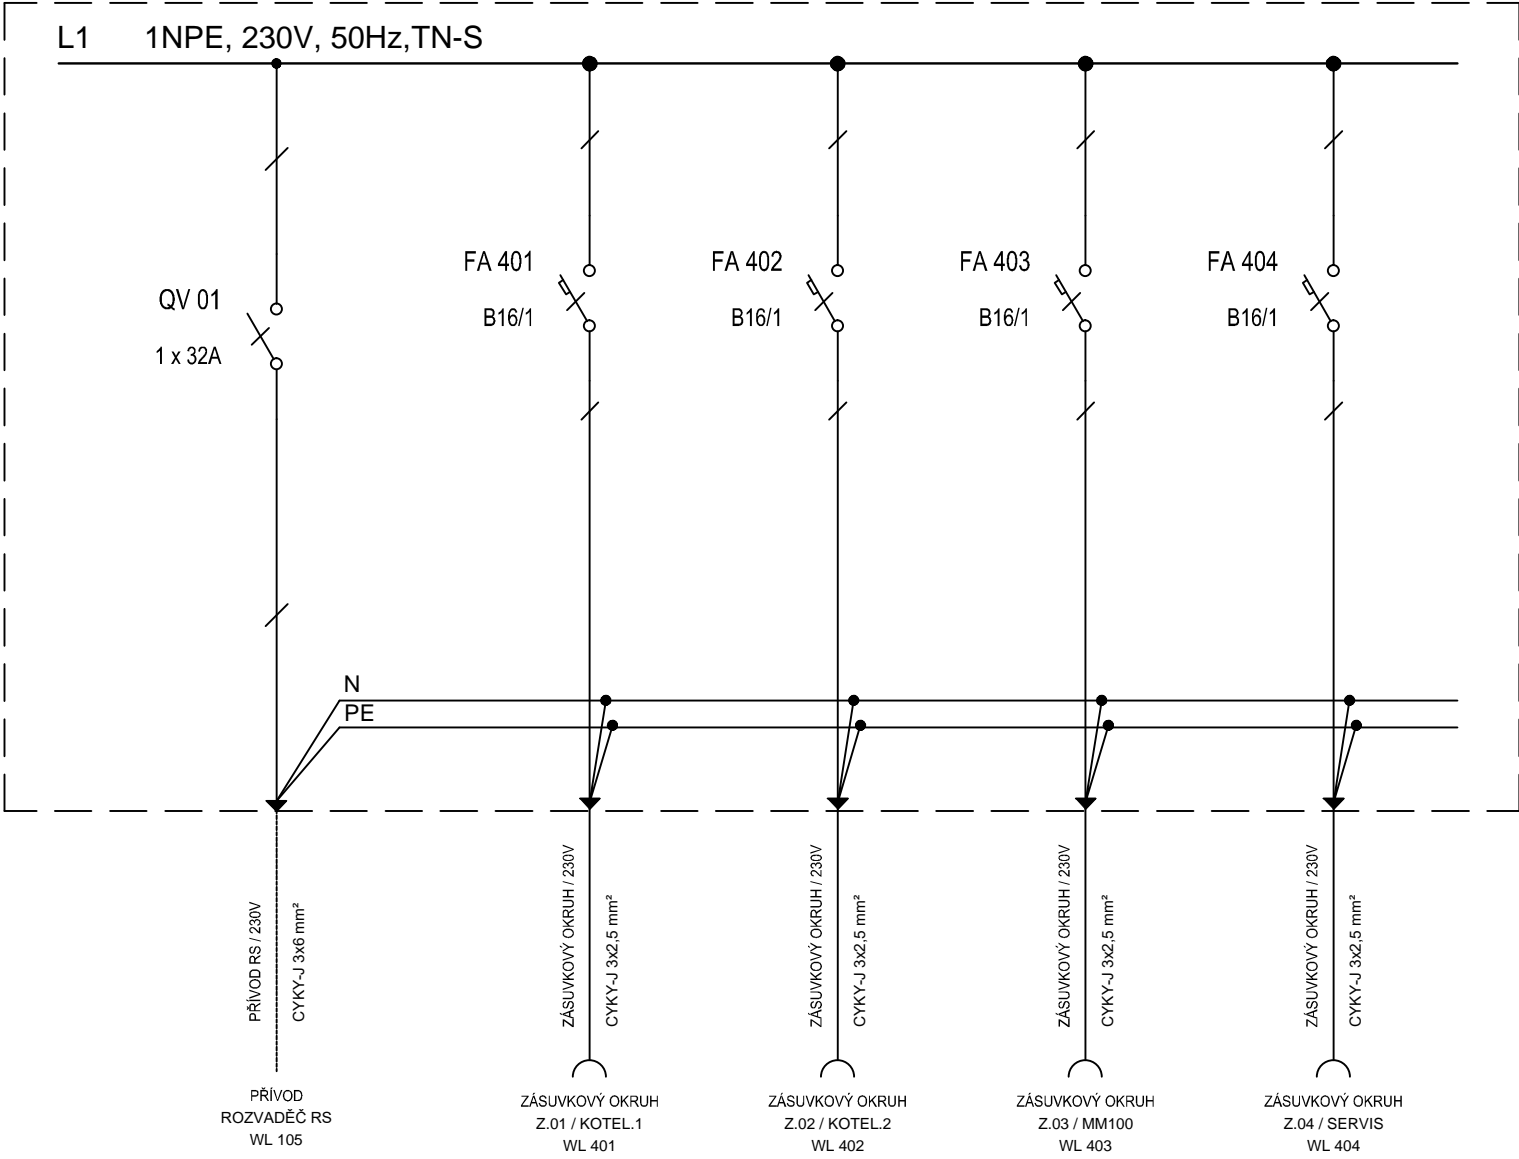

ROZVADĚČ R.KOTELNA

ROZVODNÁ SOUSTAVA	1NPE / TN-S
PROVOZNÍ NAPĚTÍ	230V
OCHRANA DLE ČSN 33 2000-4-41	SAMOČINNÝM ODPOJENÍM OD ZDROJE
PROVEDENÍ	PLASTOVÁ NÁSTĚNNÁ ROZVODNICE
	OTVÍRÁNÍ NAHORU
	DVEŘE PRŮHLEDNÉ
	např. 1x18 mod.
	"U" LIŠTA ŠÍŘKY 35 mm
KRYTÍ	IP40
MECH. OCHRANA	IK08

VED.PROJEKTU	ZODP.PROJEKTANT	SPOLUAUTOR	MÍSTO STAVBY	<div><div><div><div><div></div><div>idea</div></div><div>ateliér</div></div><div>SPOL.S R.O.</div></div><div>INVESTICE · DESIGN · ARCHITEKTURA</div><div>UL.STRMÁ 12 709 00 OSTRAVA</div></div>	
ING.I.HOLÍŇKA			ŠENOVSKÁ 65,67,69		
<i>Holín</i>			SLEZSKÁ OSTRAVA		
ZODP.PROJ.SPEC.	PROJEKTANT	KONTRLOVAL	INVESTOR		
KAREL ŽERDÍK	MGR.V.LACKO	ING.I.HOLÍŇKA	SM OSTRAVA MO SLEZSKÁ OSTRAVA		
	<i>V. Lacko</i>	<i>Holín</i>			
STAVEBNÍ ÚPRÁVY BYTOVÝCH DOMŮ UL.ŠENOVSKÁ 65,67 A 69 - SO 01 BYTOVÉ DOMY				FORMÁT	420x297
				DATUM	KVĚTEN 2020
				STUPEŇ P.D.	DPS
				Z.ČÍSLO	24-5/17
ROZVADĚČ R.KOTELNA				MĚŘÍTKO	V.Č. E-14