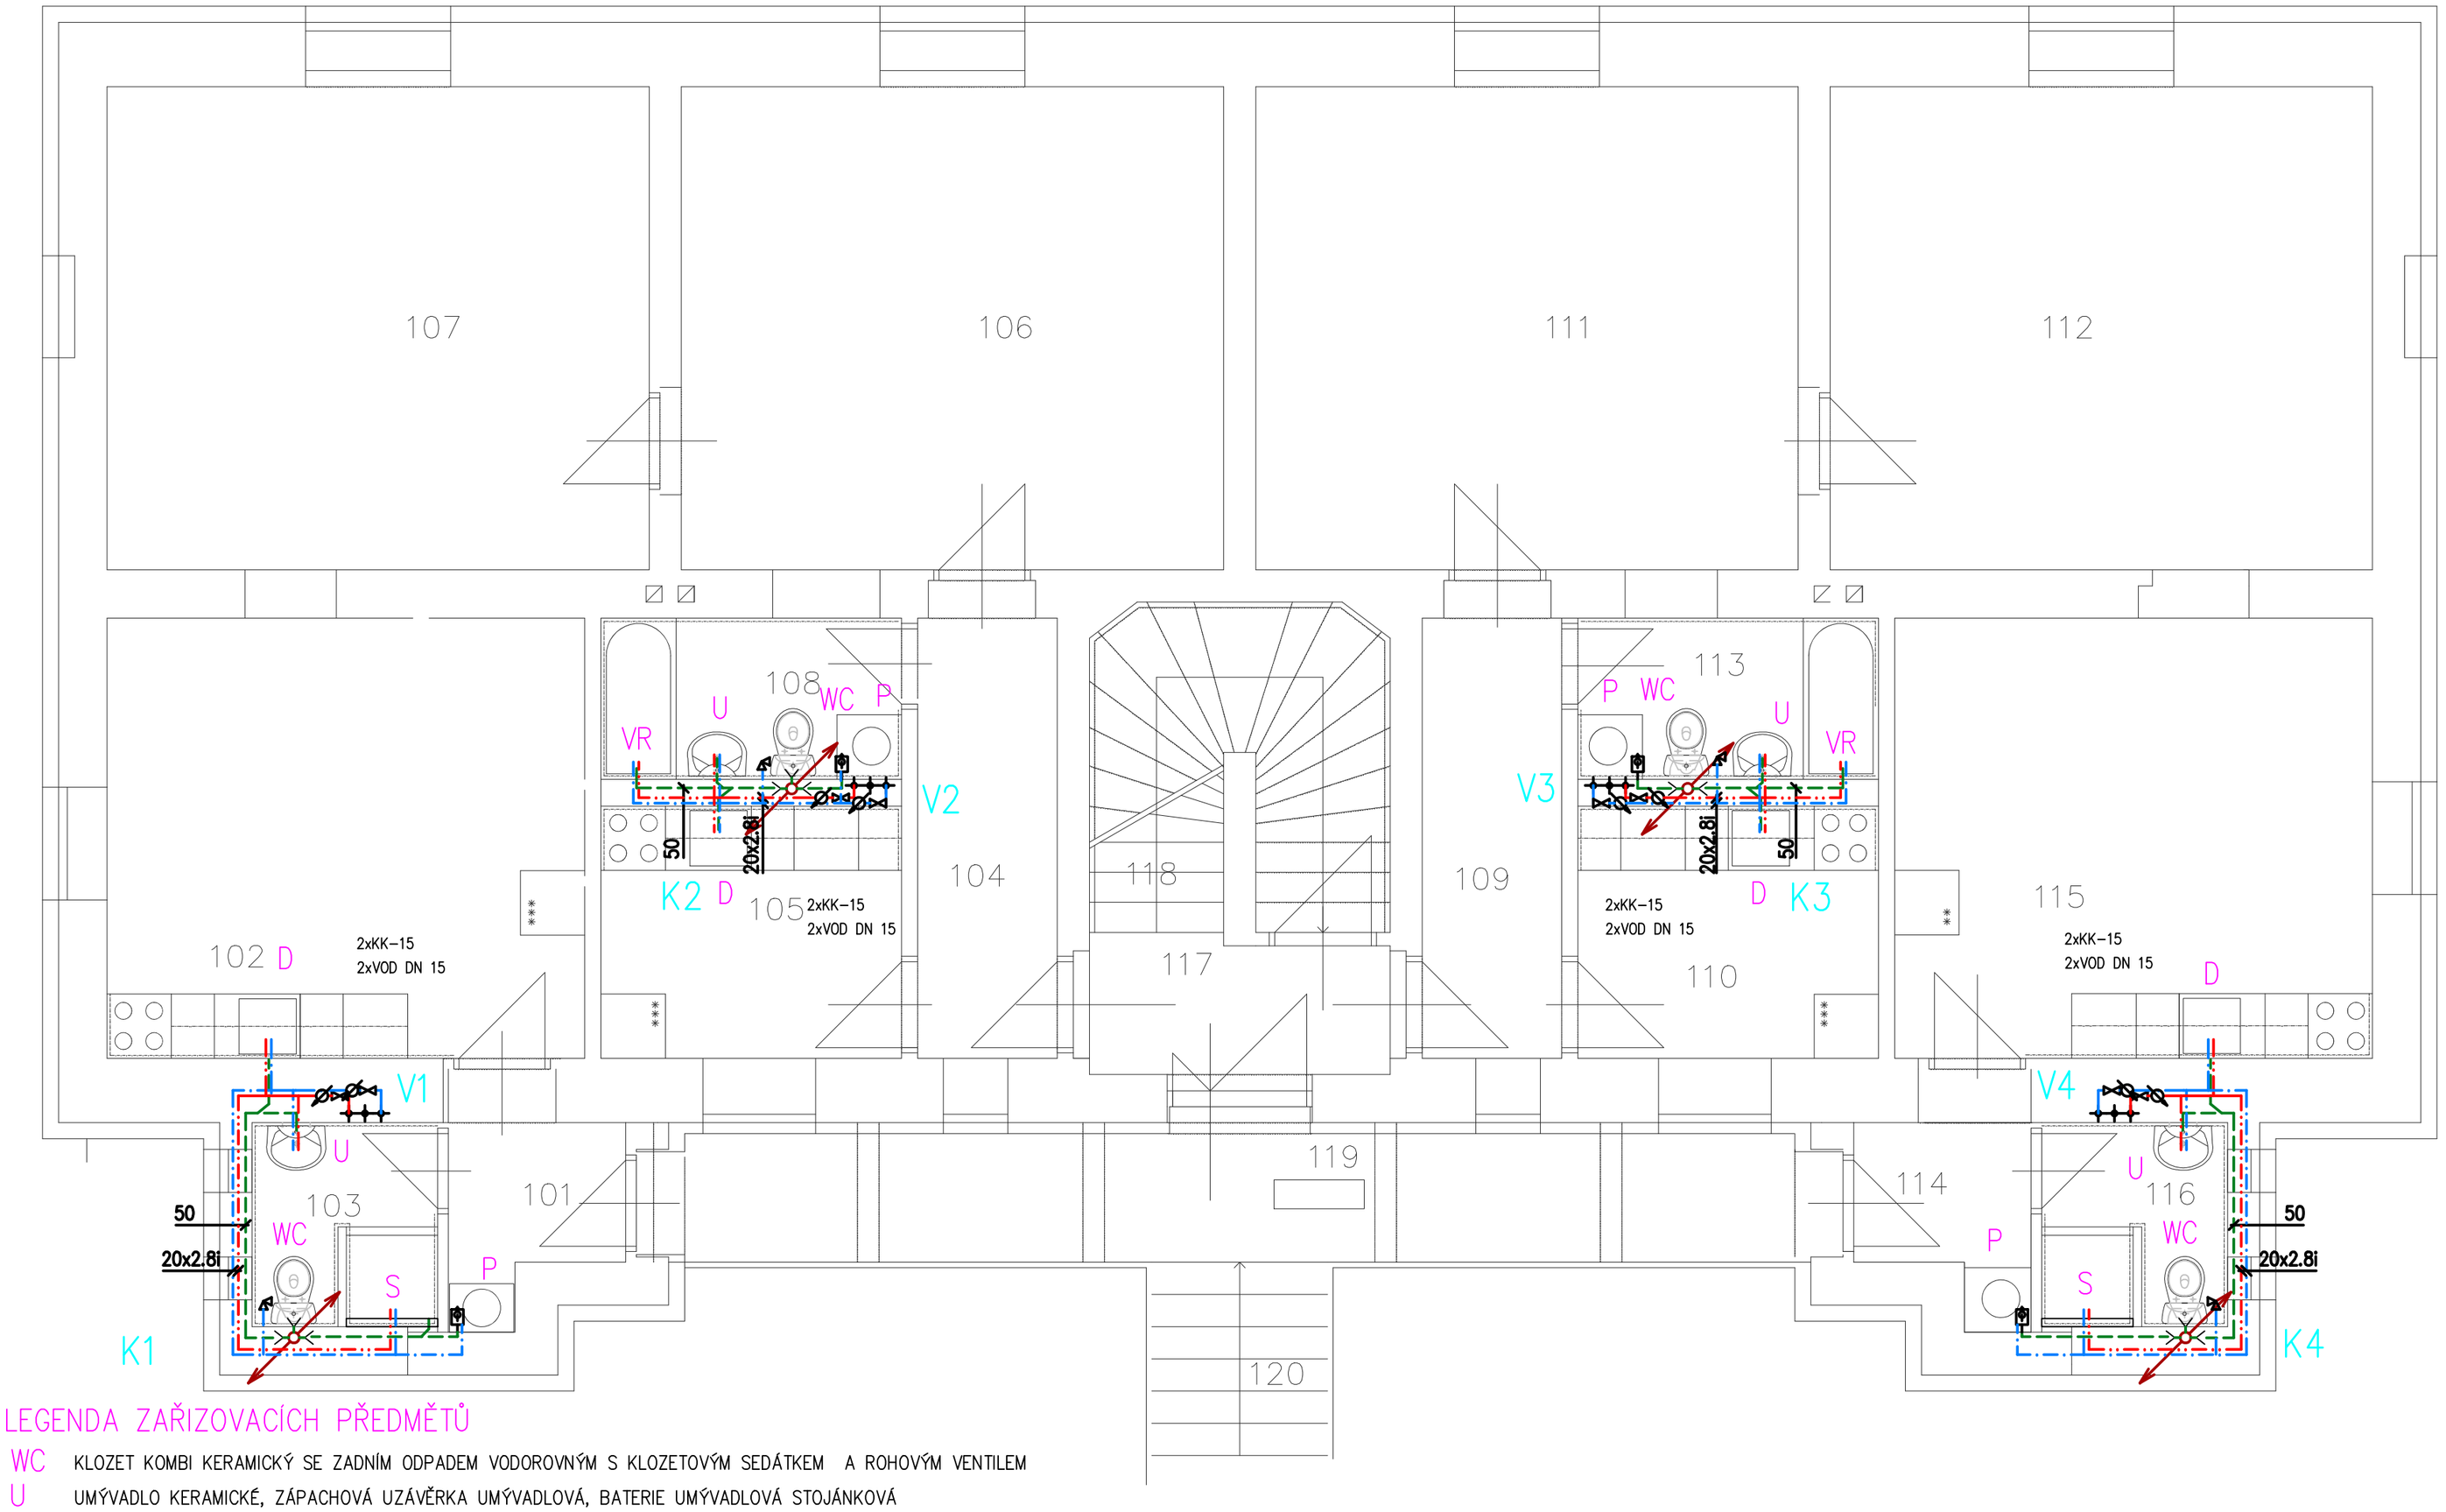

LEGENDA MÍSTNOSTI

	Č.M	ÚČEL MÍSTNOSTI	PL. (M2)
BYT Č.1 24,09M2	101	CHODBA	2,55
	102	POKOJ+KUCH.KOUT	18,25
	103	KOUPELNA+WC	3,29
BYT Č.2 61,57M2	104	CHODBA	5,33
	105	KUCHYŇ	6,58
	106	POKOJ	22,73
	107	POKOJ	22,73
	108	KOUPELNA+WC	4,20
BYT Č.3 61,57M2	109	CHODBA	5,33
	110	KUCHYŇ	6,58
	111	POKOJ	22,73
	112	POKOJ	22,73
	113	KOUPELNA+WC	4,20
BYT Č.4 24,09M2	114	CHODBA	2,55
	115	POKOJ+KUCH.KOUT	18,25
	116	KOUPELNA+WC	3,29
SPOL. PROST. 26,84M2	117	PODESTA	3,52
	118	SCHODIŠTĚ	7,96
	119	PAVLAČ	12,41
	120	VENKOVNÍ SCHODIŠTĚ	2,95

LEGENDA ZAŘIZOVACÍCH PŘEDMĚTŮ

WC	KLOZET KOMBI KERAMICKÝ SE ZADNÍM ODPADEM VODOROVNÝM S KLOZETOVÝM SEDÁTKEM A ROHOVÝM VENTILEM
U	UMÝVADLO KERAMICKÉ, ZÁPACHOVÁ UZÁVĚRKA UMÝVADLOVÁ, BATERIE UMÝVADLOVÁ STOJÁNKOVÁ
VR	VANA AKRYLÁTOVÁ dl: 1500mm, SE ZÁPACHOVOU UZÁVĚRKOU VANOVOU A BATERIÍ VANOVOU NÁSTĚNNOU + SPRCHOVÝ SET
D	DŘEZ NEREZOVÝ (SOUČÁST KUCHYŇSKÉ LINKY), ZÁPACHOVÁ UZÁVĚRKA DŘEZOVÁ, BATERIE DŘEZOVÁ STOJÁNKOVÁ
S	SPRCHOVÝ ŽLAB 800mm S BATERIÍ VANOVOU NÁSTĚNNOU + SPRCHOVÝ SET
P	ZÁPACHOVÁ UZÁVĚRKA PODOMÍTKOVÁ PRO PRAČKU + PRAČKOVÝ VENTIL

LEGENDA POTRUBÍ

- LEŽATÉ KANALIZAČNÍ POTRUBÍ PVC
- STOUPACÍ KANALIZAČNÍ POTRUBÍ PP
- KANALIZAČNÍ POTRUBÍ PŘIPOJOVACÍ PP
- POTRUBÍ STUDENÉ VODY PPR PN 16
- POTRUBÍ TEPLÉ VODY PPR PN 16
- POTRUBÍ CIRKULACE TEPLÉ VODY PPR PN 16
- POTRUBÍ NTL ROZVODU PLYNU –OCEL

ZDRAVOTECHNICKÉ INSTALACE

VED.PROJEKTU	ZODP.PROJEKTANT	SPOLUAUTOR	MÍSTO STAVBY
ING.I.HOLÍNKA			ŠENOVSKÁ 65,67,69 SLEZSKÁ OSTRAVA
ZODP.PROJ.SPEC.	PROJEKTANT	KONTROLOVAL	INVESTOR
	L.JERAKASOVÁ	ING.I.HOLÍNKA	SM OSTRAVA MO SLEZSKÁ OSTRAVA

idea ateliér SPOL.S R.O.
INVESTICE · DESIGN · ARCHITEKTURA
UL.STRMÁ 12 709 00 OSTRAVA

STAVEBNÍ ÚPRAVY BYTOVÝCH DOMŮ
UL. ŠENOVSKÁ 65,67,69

PŮDORYS 1.NP

FORMÁT	6A4
DATUM	KVĚTEN 2020
STUPEŇ P.D.	DPS
Z.ČÍSLO	24–5/17
MĚŘÍTKO	V.Č.
1:50	403