



VZOROVÝ PŘÍČNÝ ŘEZ D-D (KM 0,0400)

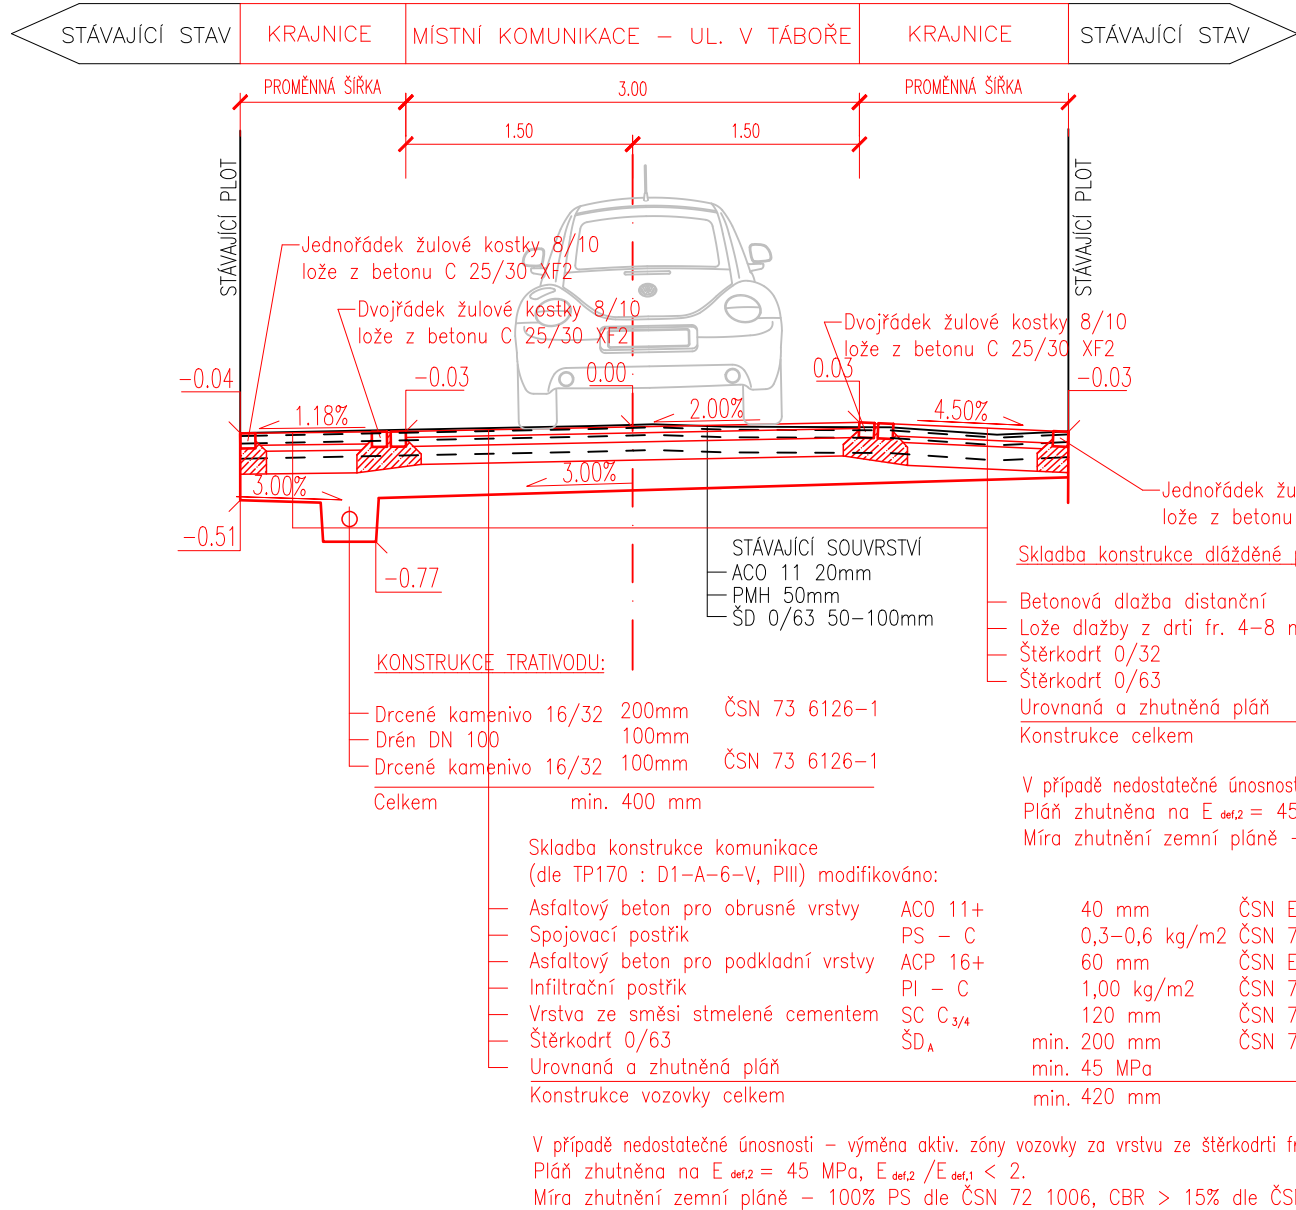

VZOROVÝ PŘÍČNÝ ŘEZ E-E (KM 0,1200)

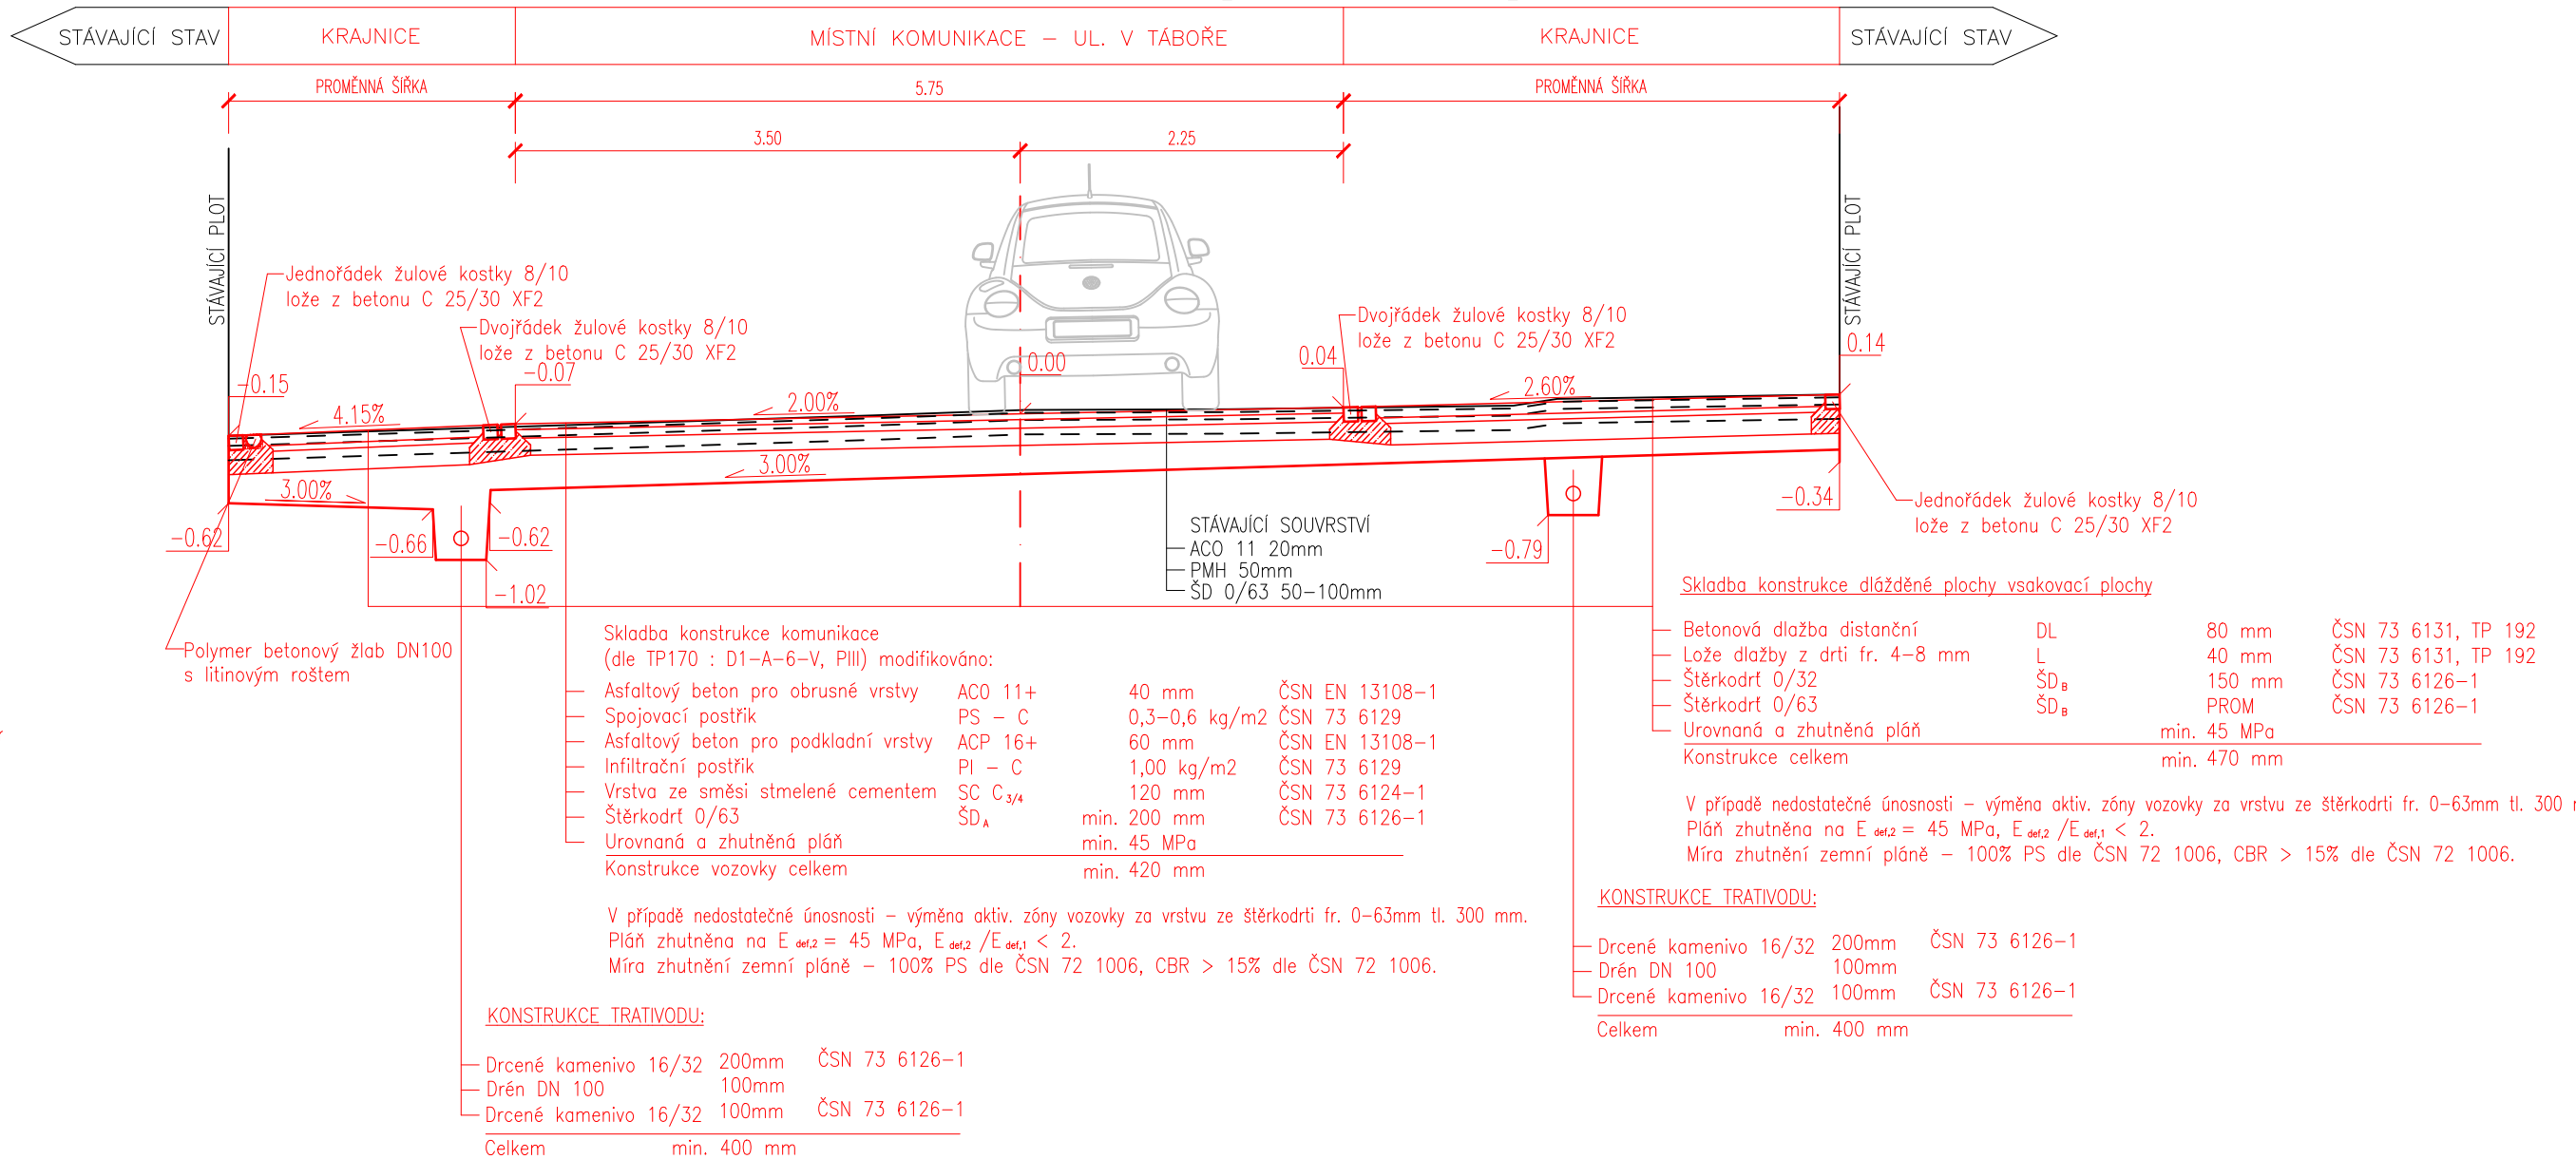

SOUŘADNICOVÝ SYSTÉM: S-JTSK

VÝŠKOVÝ SYSTÉM: Bp_v

PROJEKTANT:		<div>www.hv-projekt.cz</div> <div>projekty pozemních komunikací Ing. Jan Hvorecký Karlovice 105 793 23 Karlovice IČ: 76193578</div>		
HLAVNÍ PROJEKTANT: Ing. Jan Hvorecký				
ZODPOVĚDNÝ PROJEKTANT: Ing. Jan Hvorecký ČKAIT 1104104				
KRESLIL: Jaroslav Kotásek				
INVESTOR: MĚSTO BRUNTÁL				
AKCE: Rekonstrukce ulice Dobrovského, Bruntál		KRAJ: MORAVSKOSLEZSKÝ		
		DATUM: ČERVEN 2025		
		STUPEŇ: PDPS		
		ARCH. Č.: 15–23		
SVAZEK: D - DOKUMENTACE OBJEKTŮ		OBJEKT: SO 104		
VÝKRES: VZOROVÉ PŘÍČNÉ ŘEZY - SO 104		FORMÁT: 3xA4	MĚŘÍTKO: 1:50	VÝKR. Č.: D.1.4.2