


SKLONOVÉ POMĚRY:

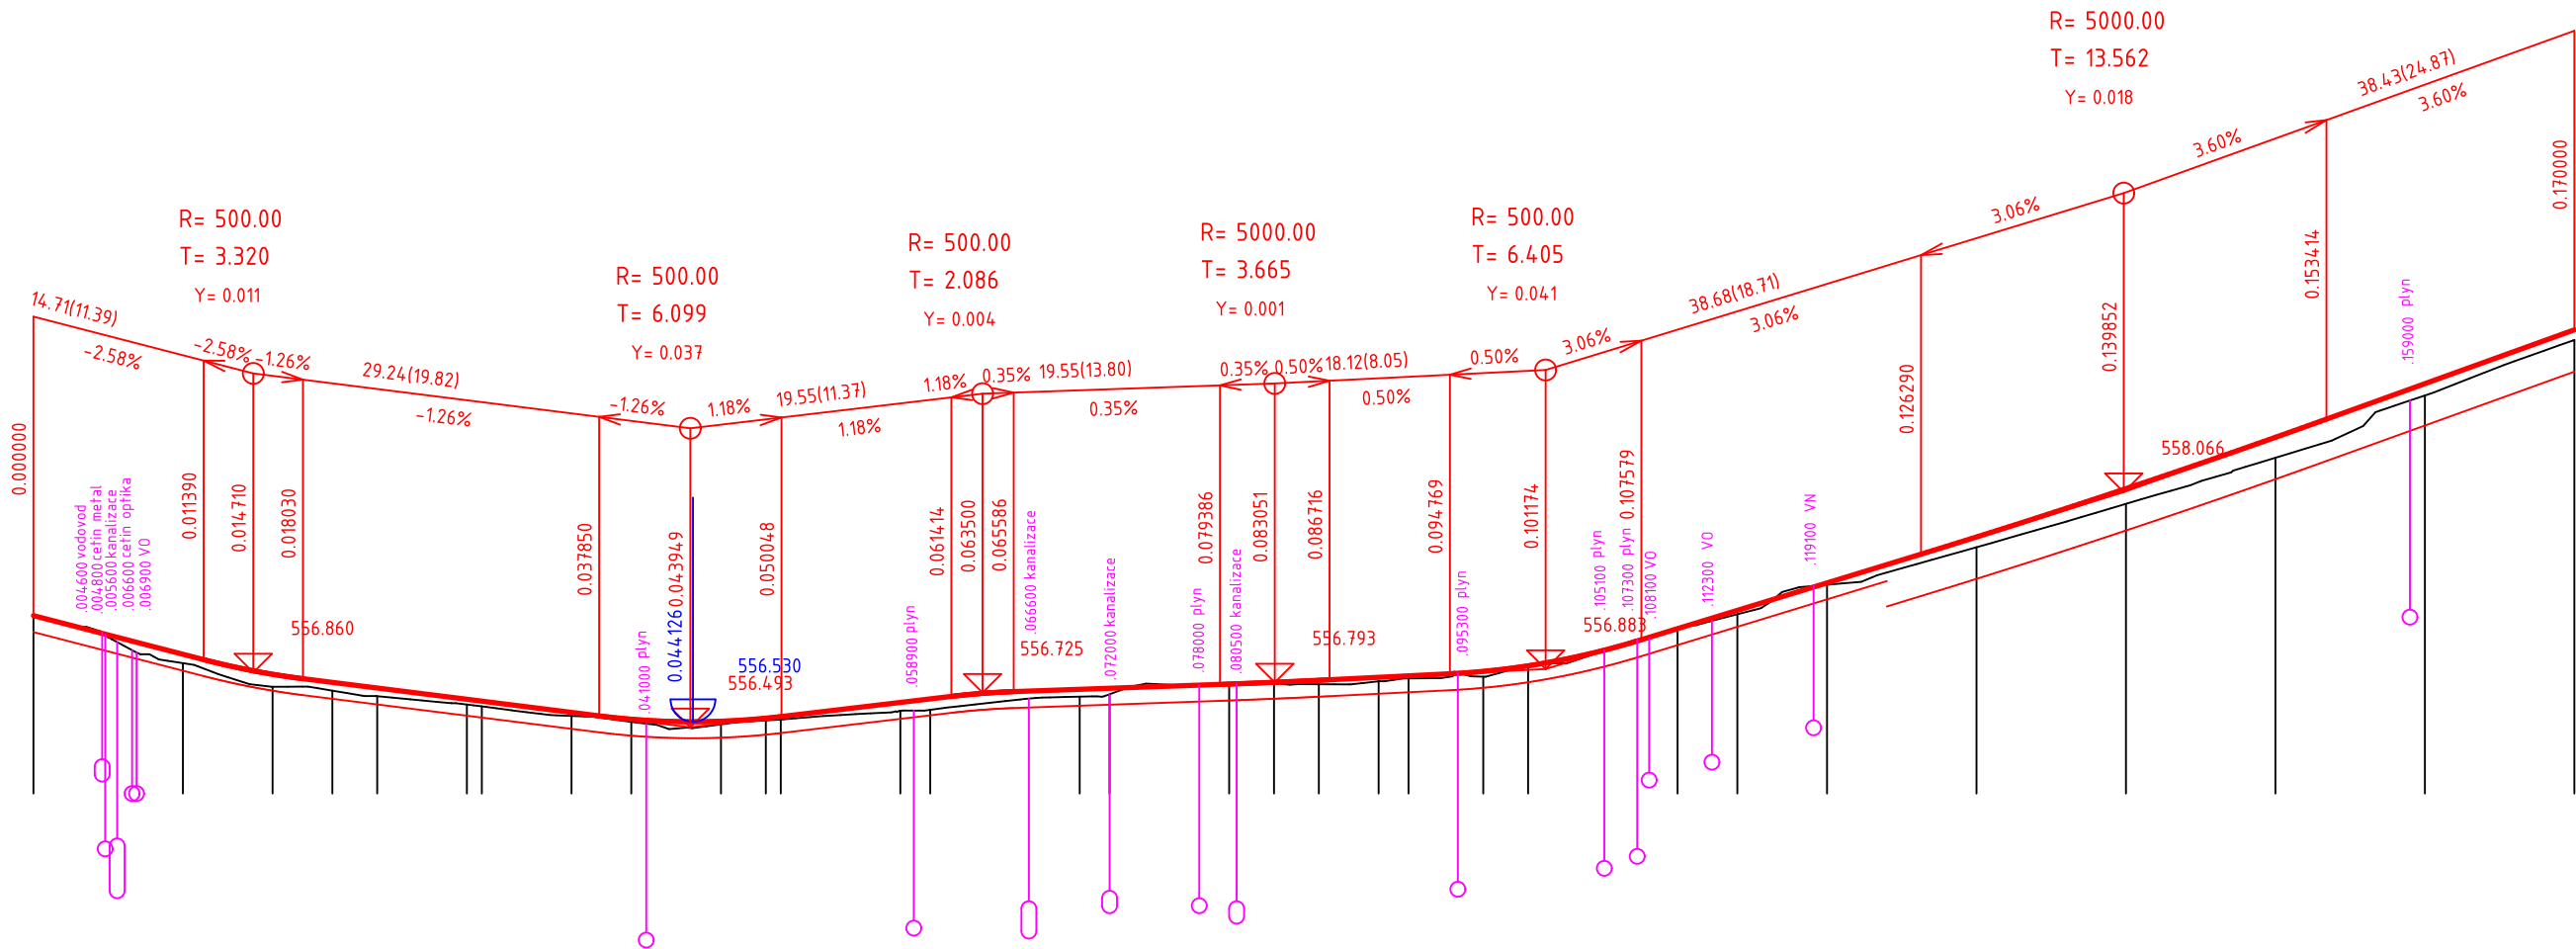

MĚŘÍTKA:

1: 500., 1: 50.

KÓTY NIVELETY:


KÓTY TERÉNU:

SGROVNÁVACÍ ROVINA:

STANIČENÍ:

VZDÁLENOST PŘ. ŘEZŮ:

SMĚROVÉ POMĚRY:

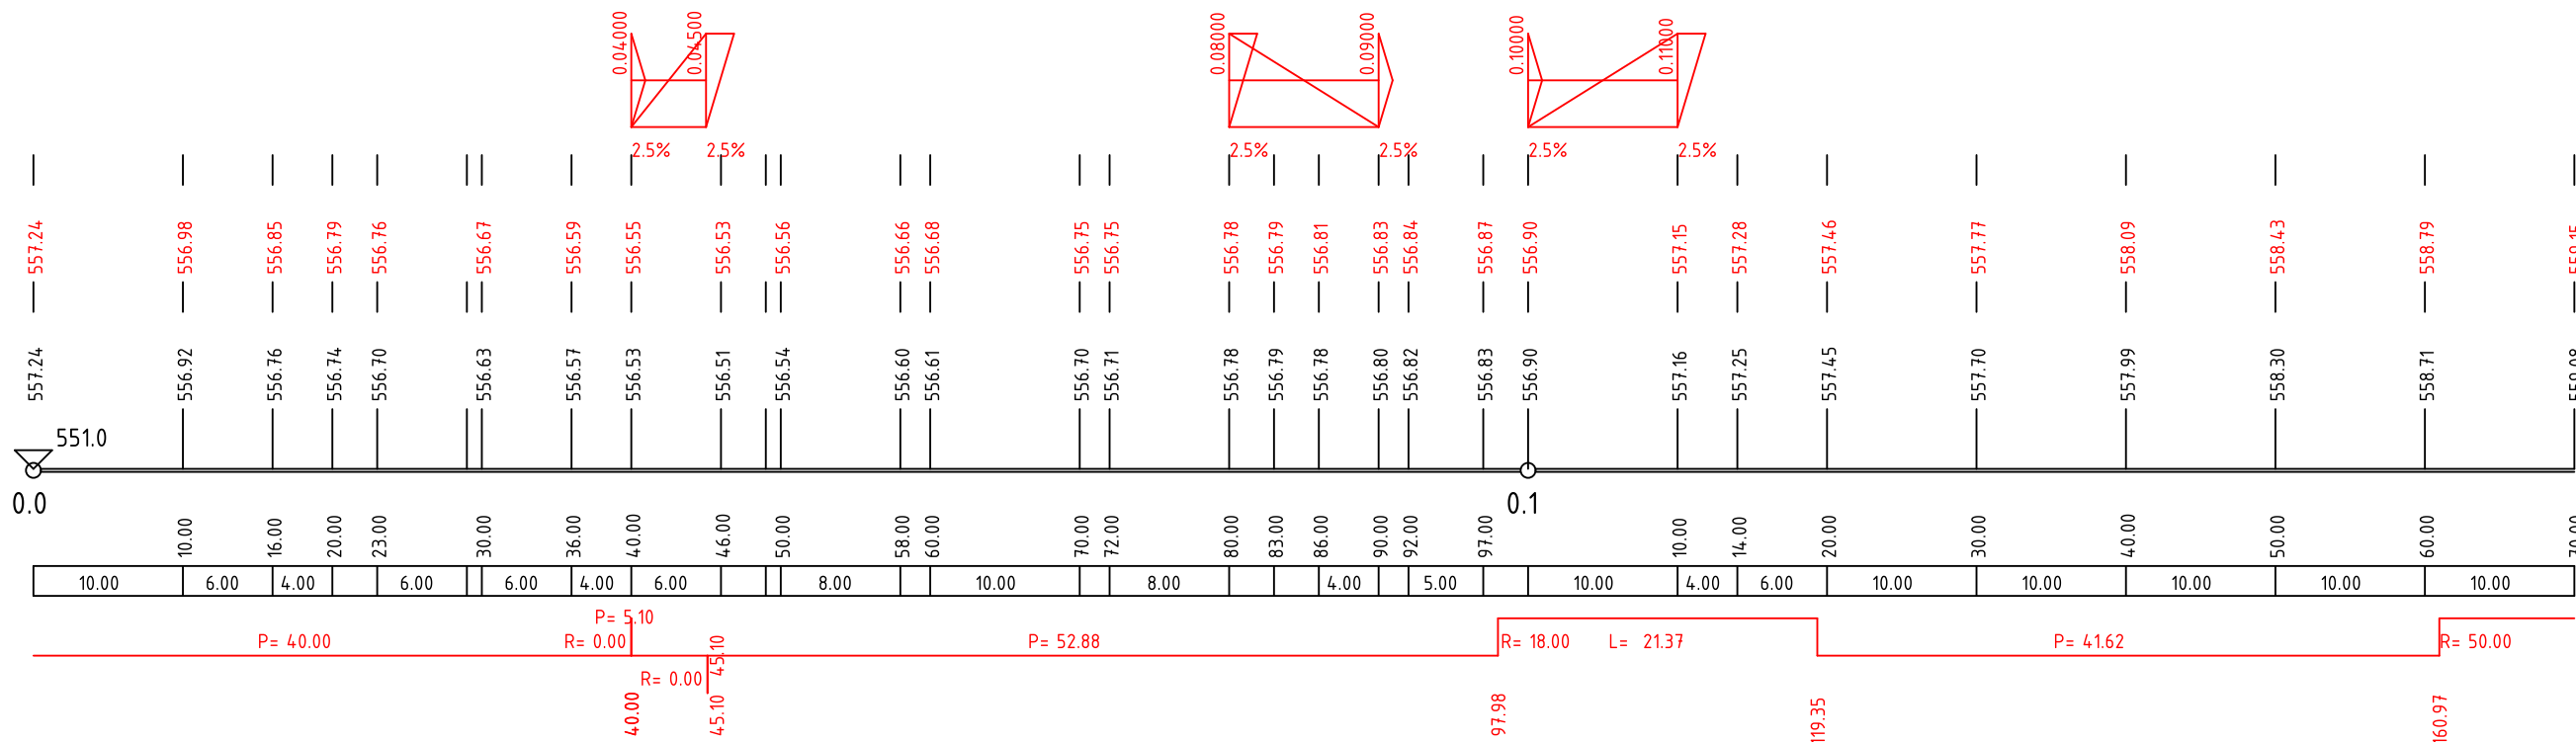

SOUŘADNICOVÝ SYSTÉM: S-JTSK

VÝŠKOVÝ SYSTÉM: Bpv

PROJEKTANT:	www.hv-projekt.cz projekty pozemních komunikací Ing. Jan Hvorecký Karlovice 105 793 23 Karlovice IČ: 76193578	
HLAVNÍ PROJEKTANT:		
ZODPOVĚDNÝ PROJEKTANT:		
KRESLIL:		
INVESTOR:	MĚSTO BRUNTÁL	
AKCE: Rekonstrukce ulice Dobrovského, Bruntál	KRAJ:	MORAVSKOSLEZSKÝ
	DATUM:	ČERVEN 2025
	STUPEŇ:	PDPS
	ARCH. Č.:	15-23
SWAZEK: D - DOKUMENTACE OBJEKTŮ	OBJEKT: SO 101, 102, 103	
VÝKRES: PODÉLNÝ PROFIL - SO 101, 102, 103	FORMÁT: 3xA4	MĚŘÍTKO: 1:500/50
		VÝKR. Č.: D.1.3.1