
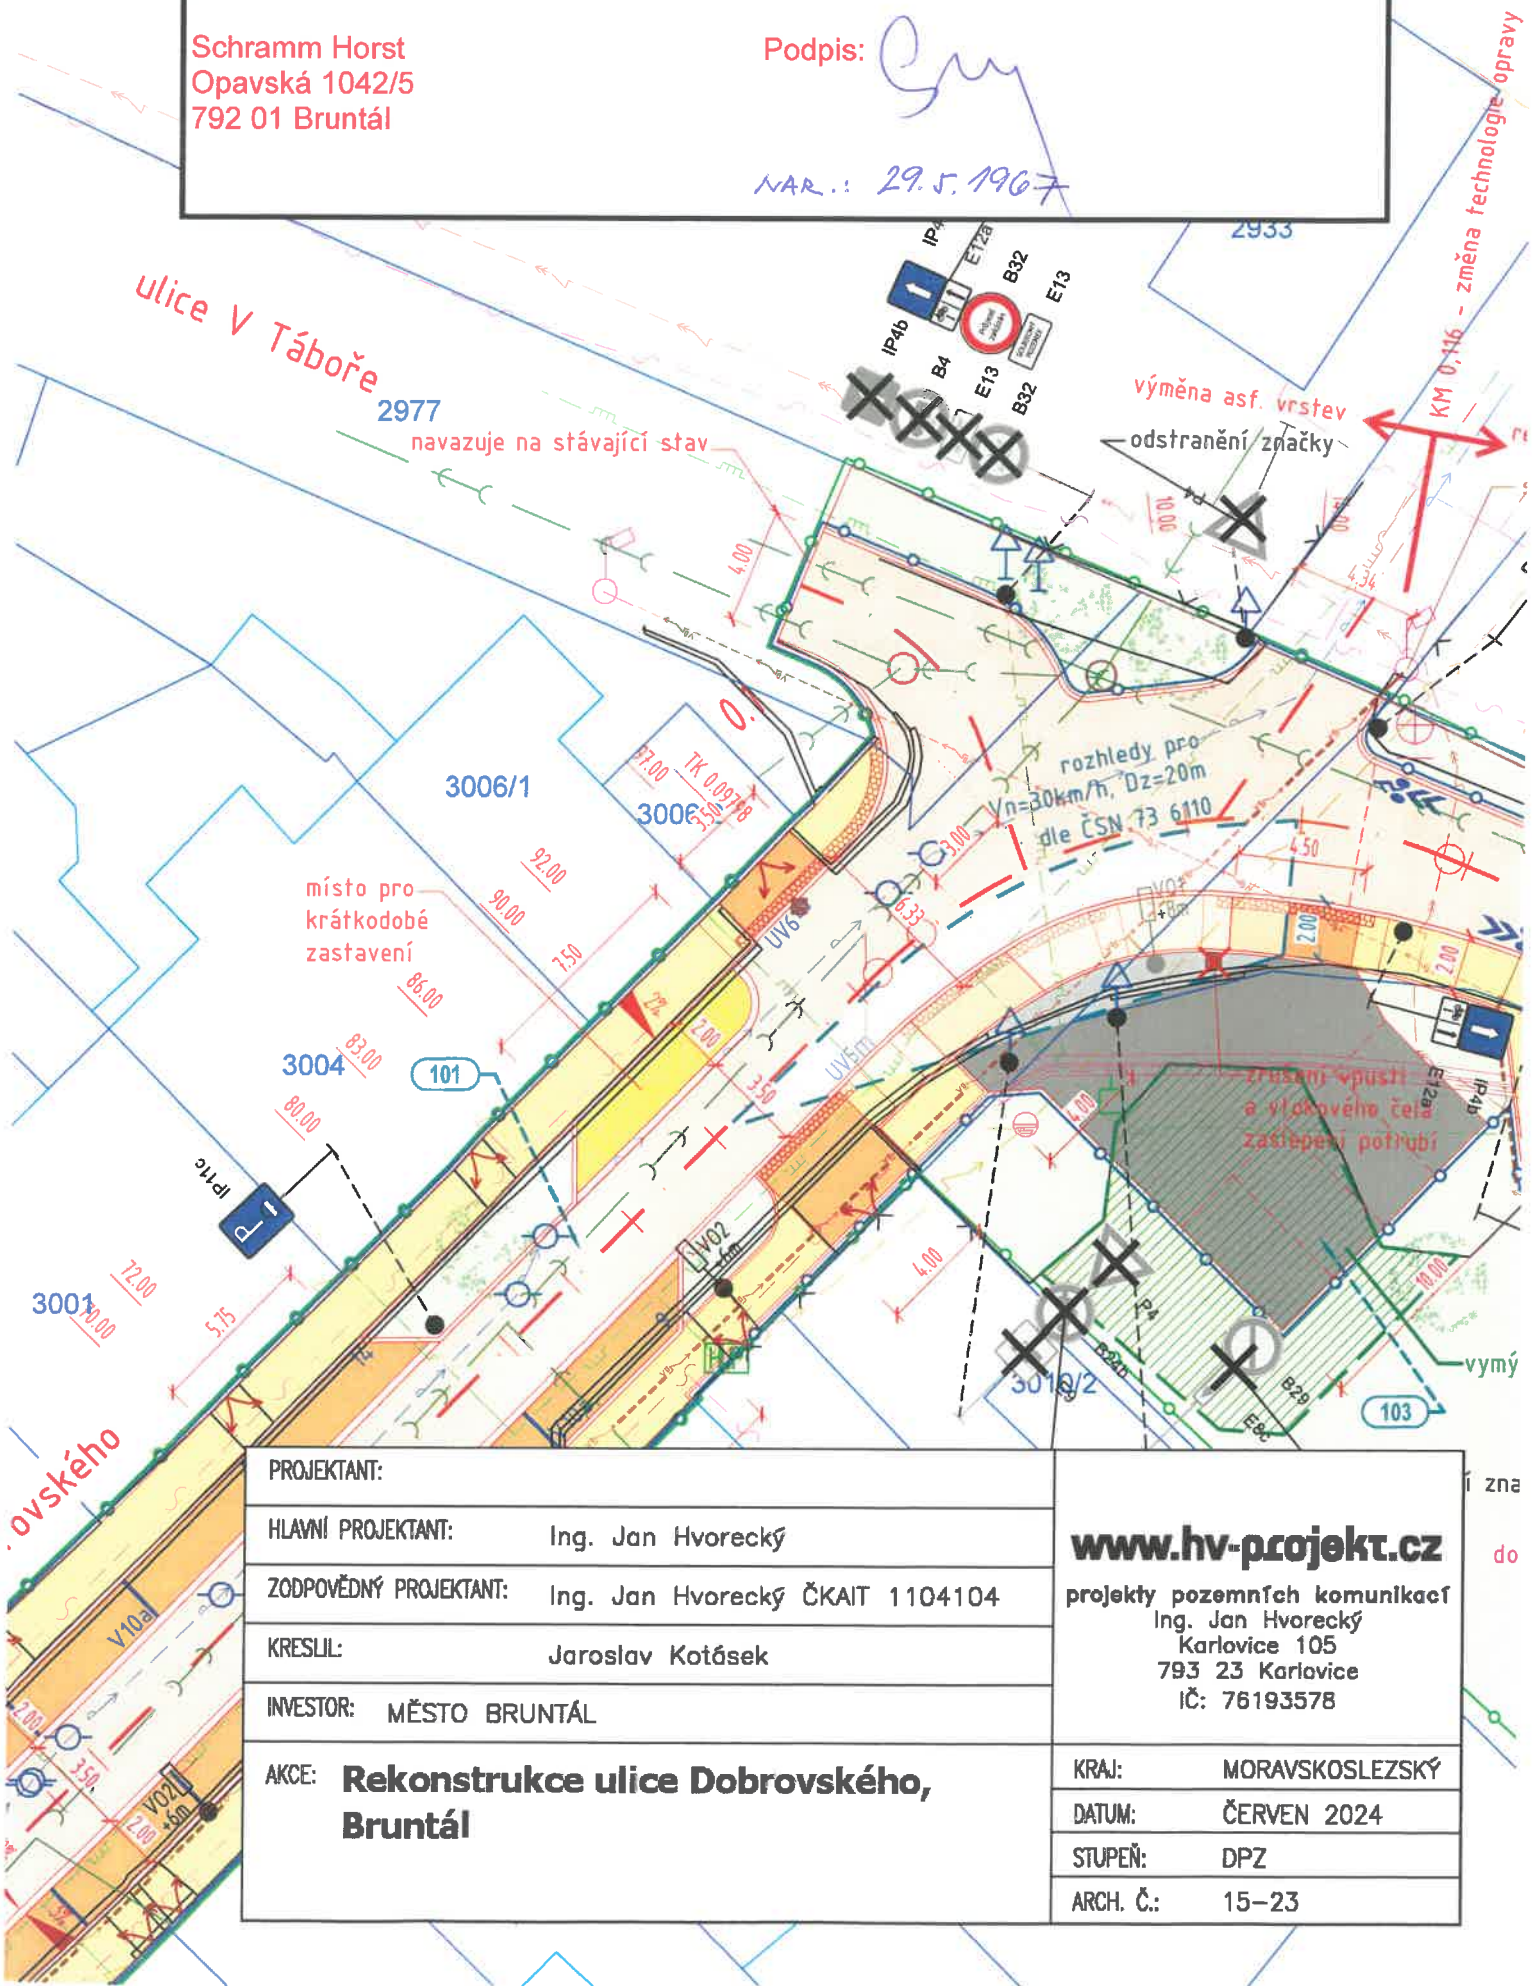


Dle §184a zákona 183/2006 Sb. uděluji souhlas se stavebním záměrem dle tohoto zákresu na pozemku v mém vlastnictví (p.č. 2977 v k.ú. Bruntál - město)

Schramm Horst
Opavská 1042/5
792 01 Bruntál

Podpis: 

NAR.: 29.5.1967



PROJEKTANT:		www.hv-projekt.cz projekty pozemních komunikací Ing. Jan Hvorecký Karlovice 105 793 23 Karlovice IČ: 76193578
HLAVNÍ PROJEKTANT:	Ing. Jan Hvorecký	
ZODPOVĚDNÝ PROJEKTANT:	Ing. Jan Hvorecký ČKAIT 1104104	
KRESLIL:	Jaroslav Kotásek	
INVESTOR:	MĚSTO BRUNTÁL	
AKCE:	Rekonstrukce ulice Dobrovského, Bruntál	KRAJ: MORAVSKOSLEZSKÝ
		DATUM: ČERVEN 2024
		STUPEŇ: DPZ
		ARCH. Č.: 15-23