




0.120000

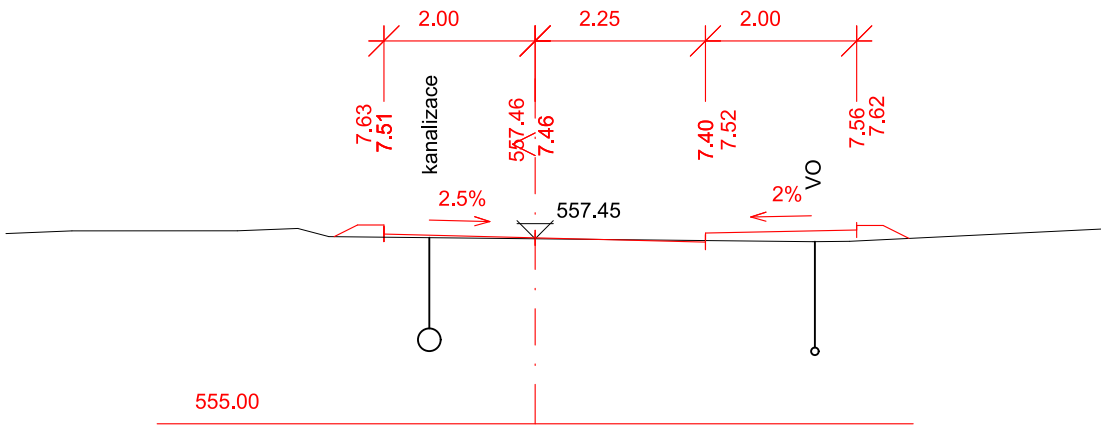


0.150000

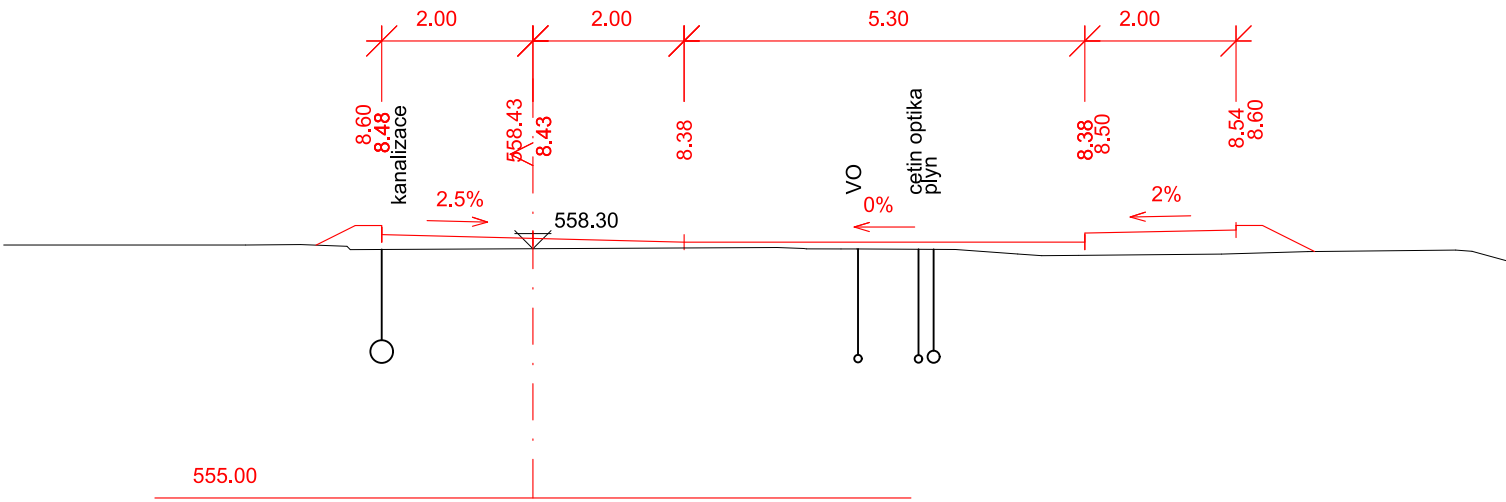


0.130000

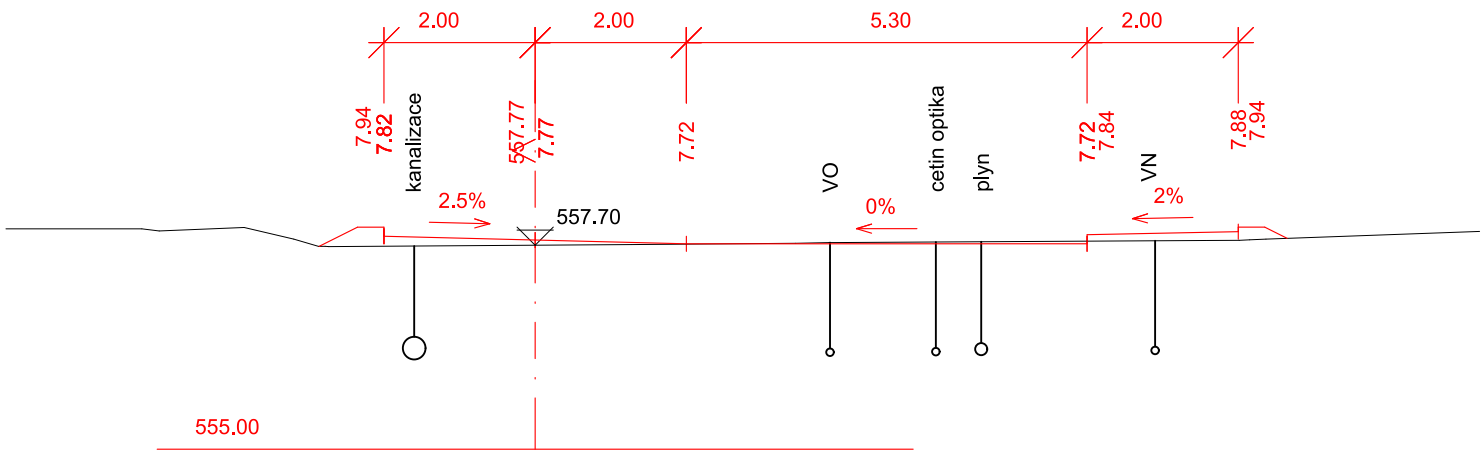


0.160000

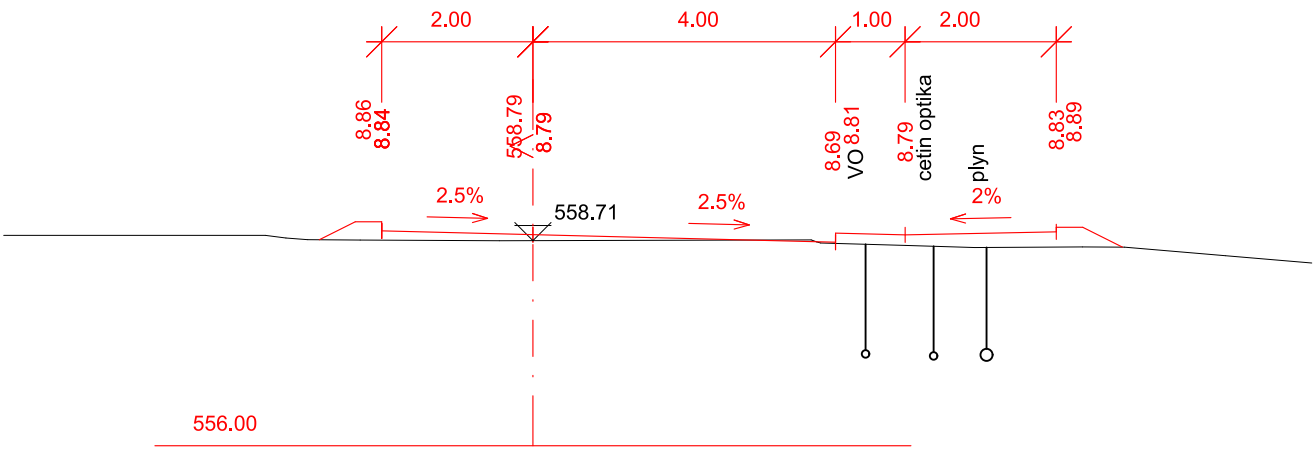

0.140000

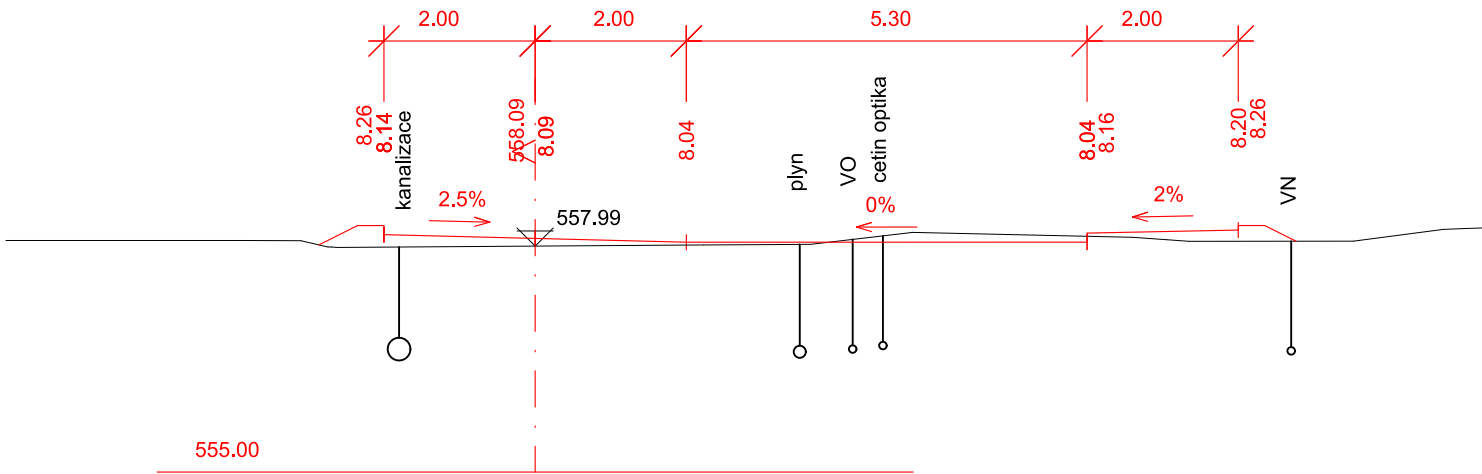

0.170000

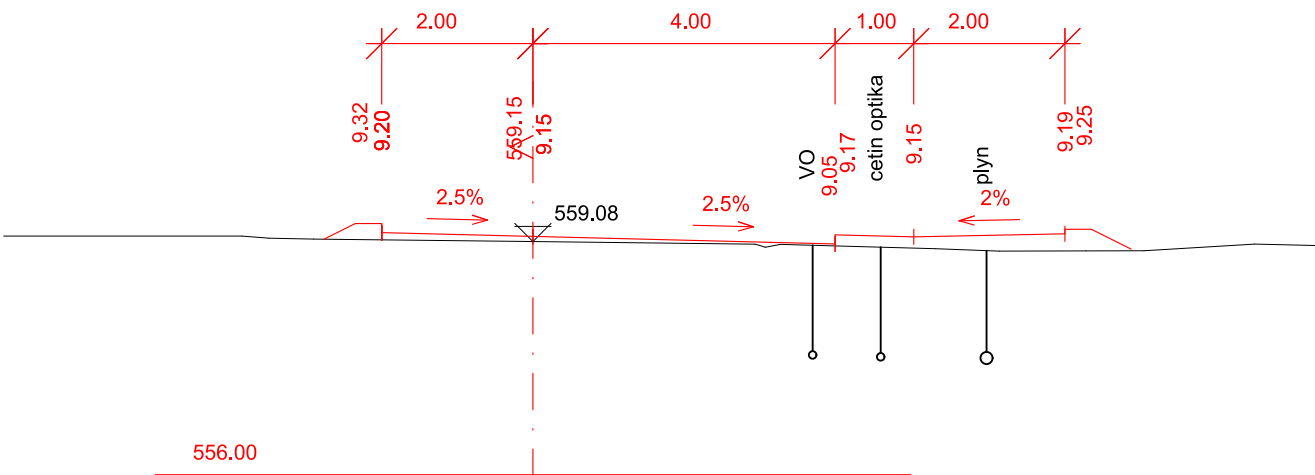

SOUŘADNICOVÝ SYSTÉM: S–JTSK
VÝŠKOVÝ SYSTÉM: Bpv

| | | | | |
|--|--|---|---------------------|--------------------------|
| PROJEKTANT: | | <div>www.hv-projekt.cz</div> <div>projekty pozemních komunikací</div> <div>Ing. Jan Hvorecký</div> <div>Karlovice 105</div> <div>793 23 Karlovice</div> <div>IČ: 76193578</div> | | |
| HLAVNÍ PROJEKTANT: Ing. Jan Hvorecký | | | | |
| ZODPOVĚDNÝ PROJEKTANT: Ing. Jan Hvorecký ČKAIT 1104104 | | | | |
| KRESLIL: Jaroslav Kotásek | | | | |
| INVESTOR: MĚSTO BRUNTÁL | | | | |
| AKCE: Rekonstrukce ulice Dobrovského, Bruntál | | KRAJ: MORAVSKOSLEZSKÝ | | |
| | | DATUM: ČERVEN 2025 | | |
| | | STUPEŇ: PDPS | | |
| | | ARCH. Č.: 15–23 | | |
| SVAZEK: D - DOKUMENTACE OBJEKTŮ | | OBJEKT: SO 101, 102, 103 | | |
| VÝKRES: CHARAKTERISTICKÉ PŘÍČNÉ ŘEZY 3 | | FORMÁT: 3xA4 | MĚŘÍTKO: 1:100 | VÝKR. Č.: D.1.5.3 |